
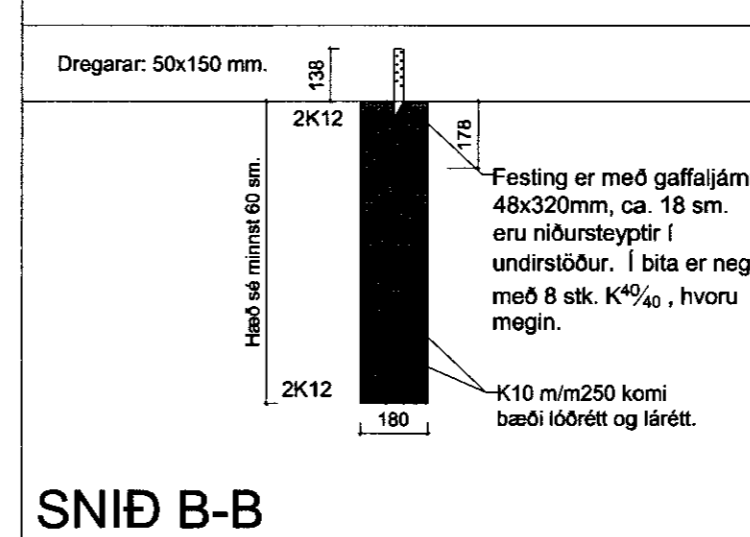
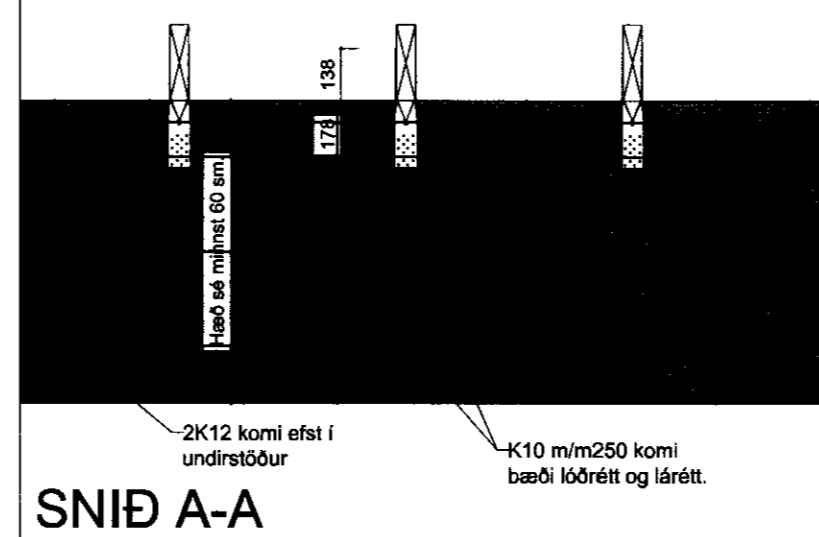


MÓTTAK  
13. APRÍL 2010  
Byggingafræðingur, Auðuneyri 10, Reykjavík

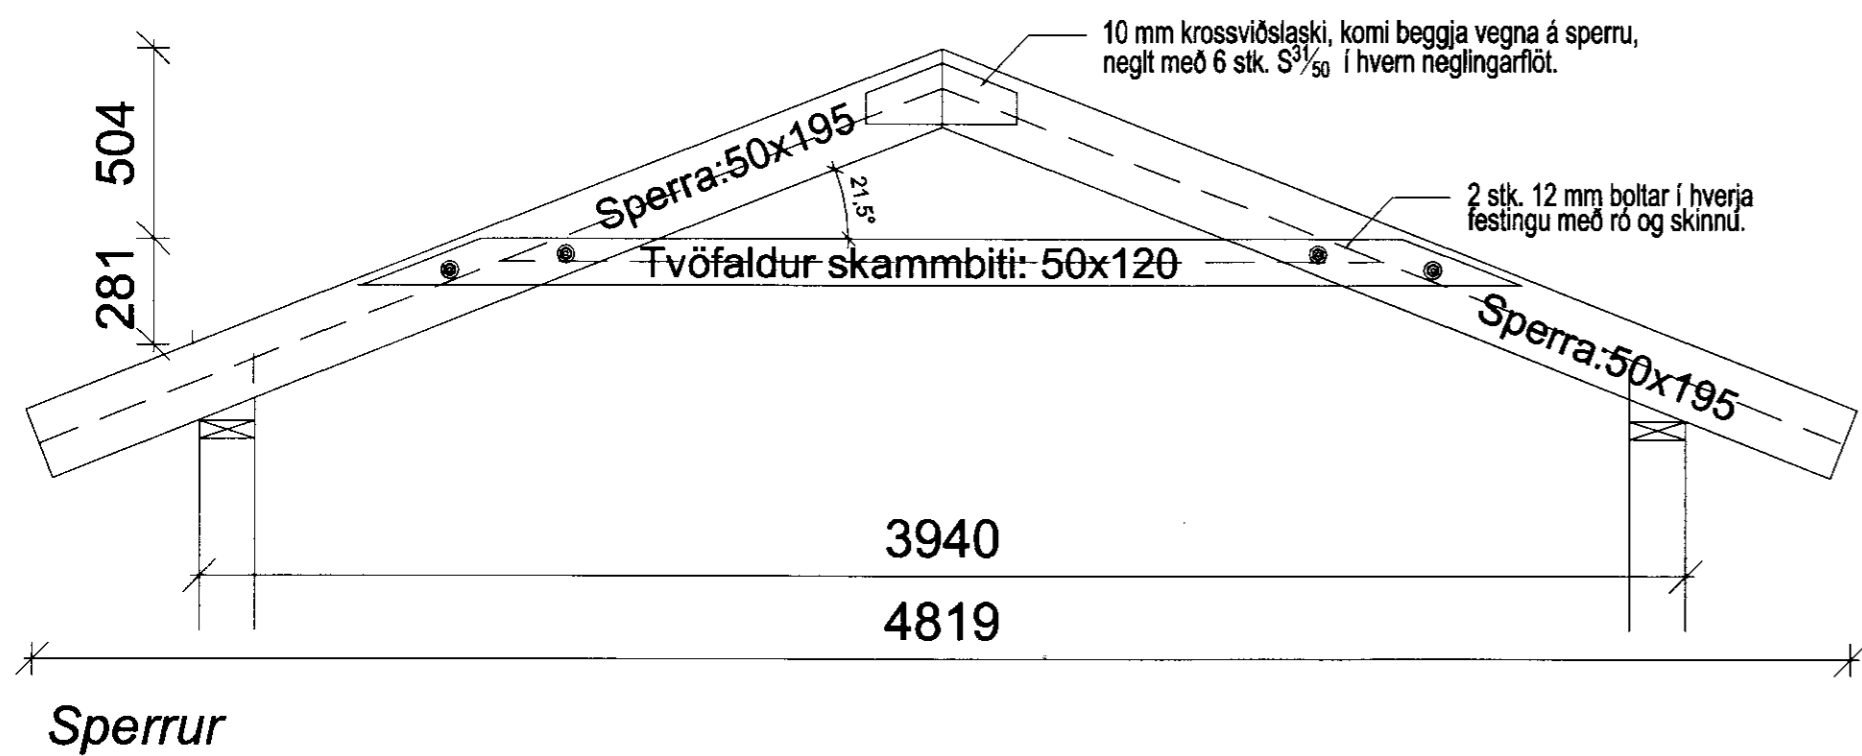

SKÝRINGAR:

Allt burðarefni í gólfvirki er að minnsta kosti af gæðaflokki K18. Gólfbitar eru úr 48x148 mm með mesta millibili bita m/m 600. Allar neglingar eru a.m.k. 3 stk S 38/100.

Undirstöður eru úr steinsteypu, S250, járngrind í undirstöðum er þannig að efst og neðst í undirstöður koma 2K12 og upp með endum að auki kemur járngrind með K10 m/m250 í báðar áttir.

Allar frárennslislagnir í grunni eru Ø100 PVC lagðar á frostfritt dýpi, ca. 120sm, lögn frá brunni að rotþró fylgi landhalla með þó ekki minni halla en 20‰. Lagnir að tækjum, öðrum en VS, ofan gólfs eru Ø50.

Breytingar:	
<b>HÚSEY</b> Teikni- og verkfræðisvæðing. SELFOSSI	
Vinnustafo:	Stóru-Sandvík 4, 801 Selfoss, Sími 482-1738 / 898-9199 Netfang: husey@intelnet.is
Ab.m. og réttahaf ©:	Samúel Smári Hreggviðsson, byggingateknifræðingur, M.T.F.I. Kl.: 200752-4659
Vídfangsefni:	HVÍTÁRBRAUT 31, Vaðnesi, Grímsnes- og Grafningshreppi
Verkið:	UNDIRSTÖÐUR, GÓLFBITAR OG SPERRUR
Málkvæði:	Teiknað/Teiknað: 1:50 og 1:20 ssh
Dagsetning:	Stóru-Sandvík 4, 1 mars 2010
Samþykkt:	<i>Sam. H.</i>
Verknúmer:	09 - 627
Teikn.nr.:	2 - 02