


sneiðing A-A mkv 1:50

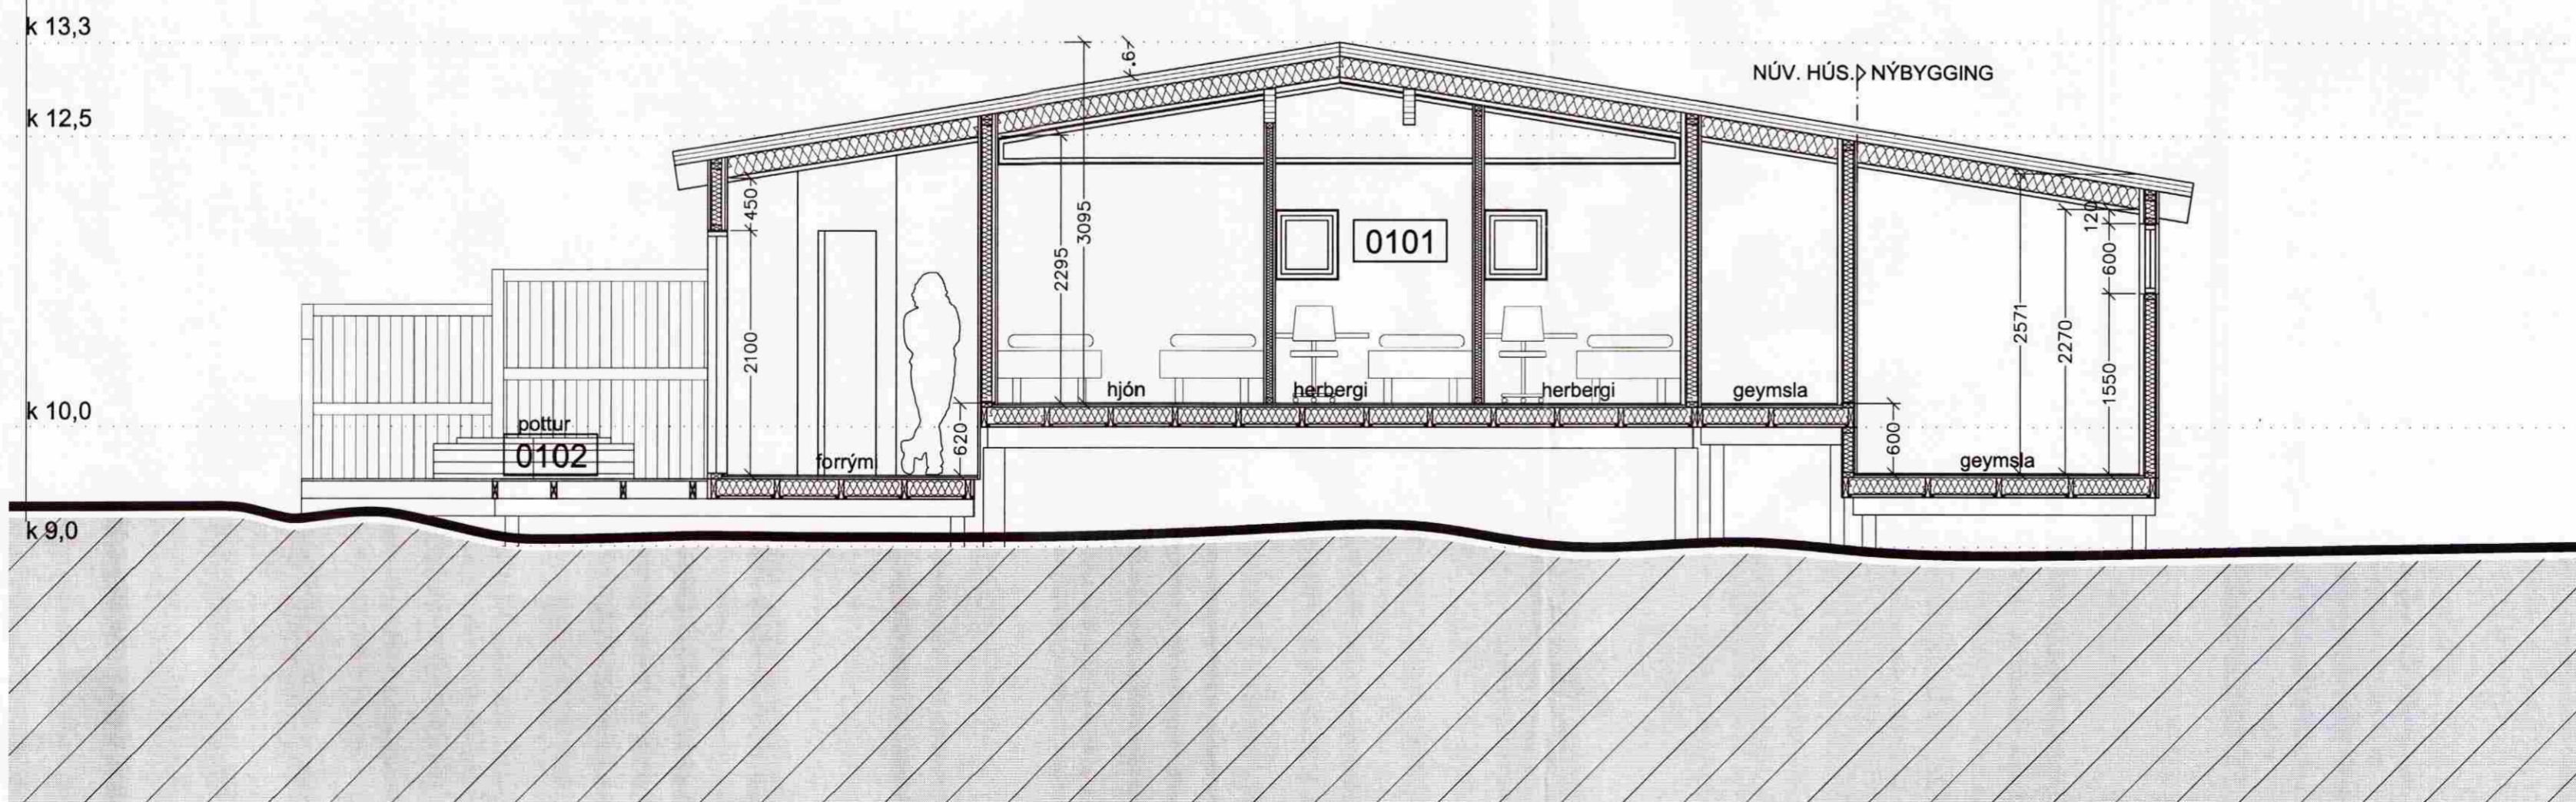

sneiðing B-B mkv 1:50

SAMÞYKKT
 24. AUG. 2011
Auði Kjartan
 Byggingafróðfræðingur, Árnassýslu og Flóahf.

Verkhelti:	Hvítárbraut 45 viðbygging við sumarhús
Verkhlufti:	Sneiðing og Útlit
Teknínúmer:	1.02
Mælikvarði:	1:50
Teknað:	hmf/hfv
Verknúmer:	1117
Útgáfudagur:	3.8.2011

Plan arkitektar sf.
 kt. 521010-1930
 Bólstaðarhlöð 13, 105 Reykjavík

Helgi Mar Hallgrímsson Arkitekt FAÍ 210279-3429
 helgimar@gmail.com gsm: 6978548
 Guðrún Ingvarsdóttir Arkitekt FAÍ 291272-6069
 gudruningvars@gmail.com gsm: 8994462

Helgi Mar Hallgrímsson