



STÓFNPIPA HITA Ø25X2,5  
 STÓFNPIPUR NEYSLUVATNS 2XØ25X2,5  
 HRINGRÁS Ø16X2

HITAVEITULAGN  
 INNTAKSLÖGN KALT NEYSLUVATN Ø25PE

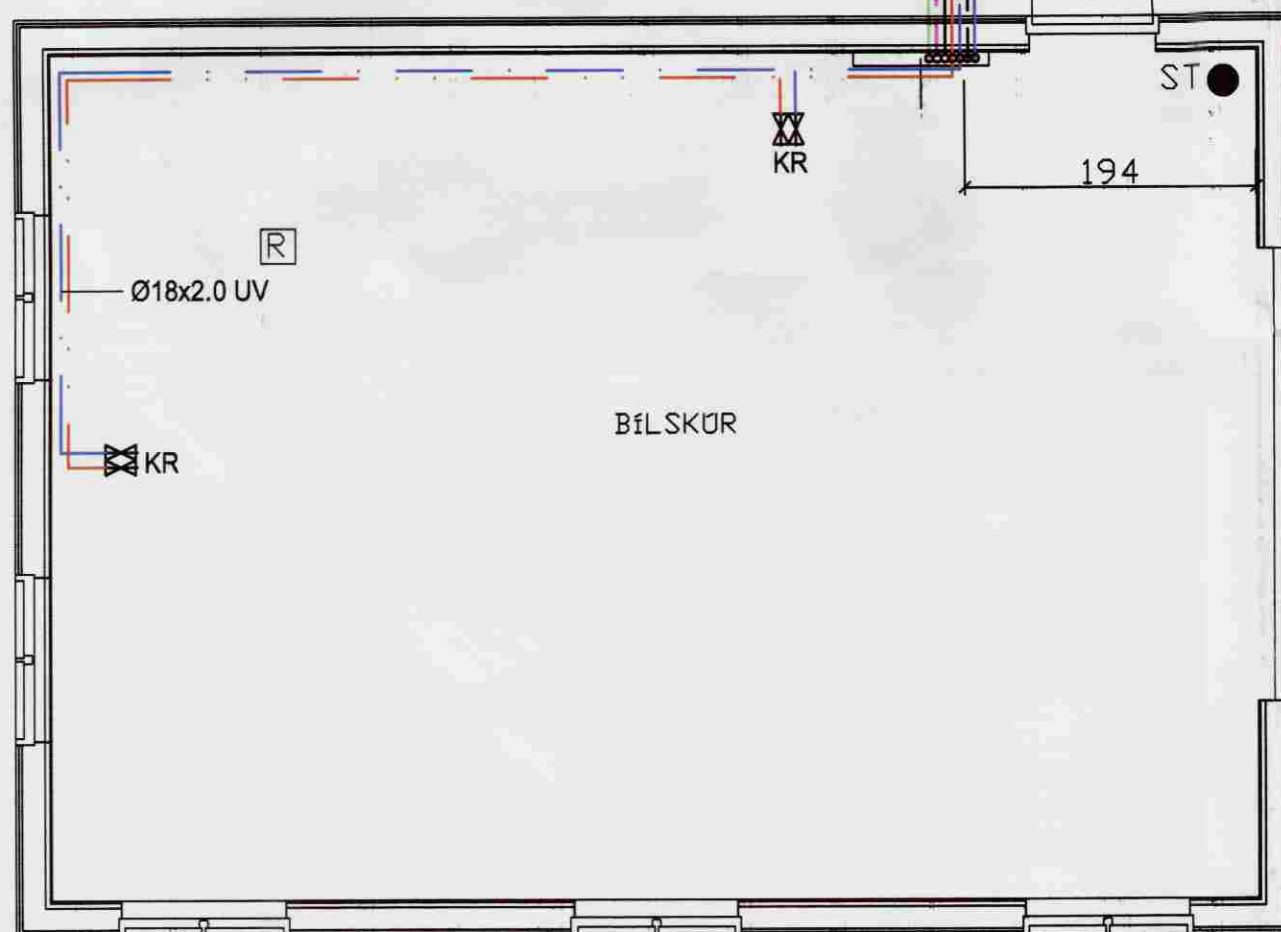

GRUNNMYND 1. HÆÐ

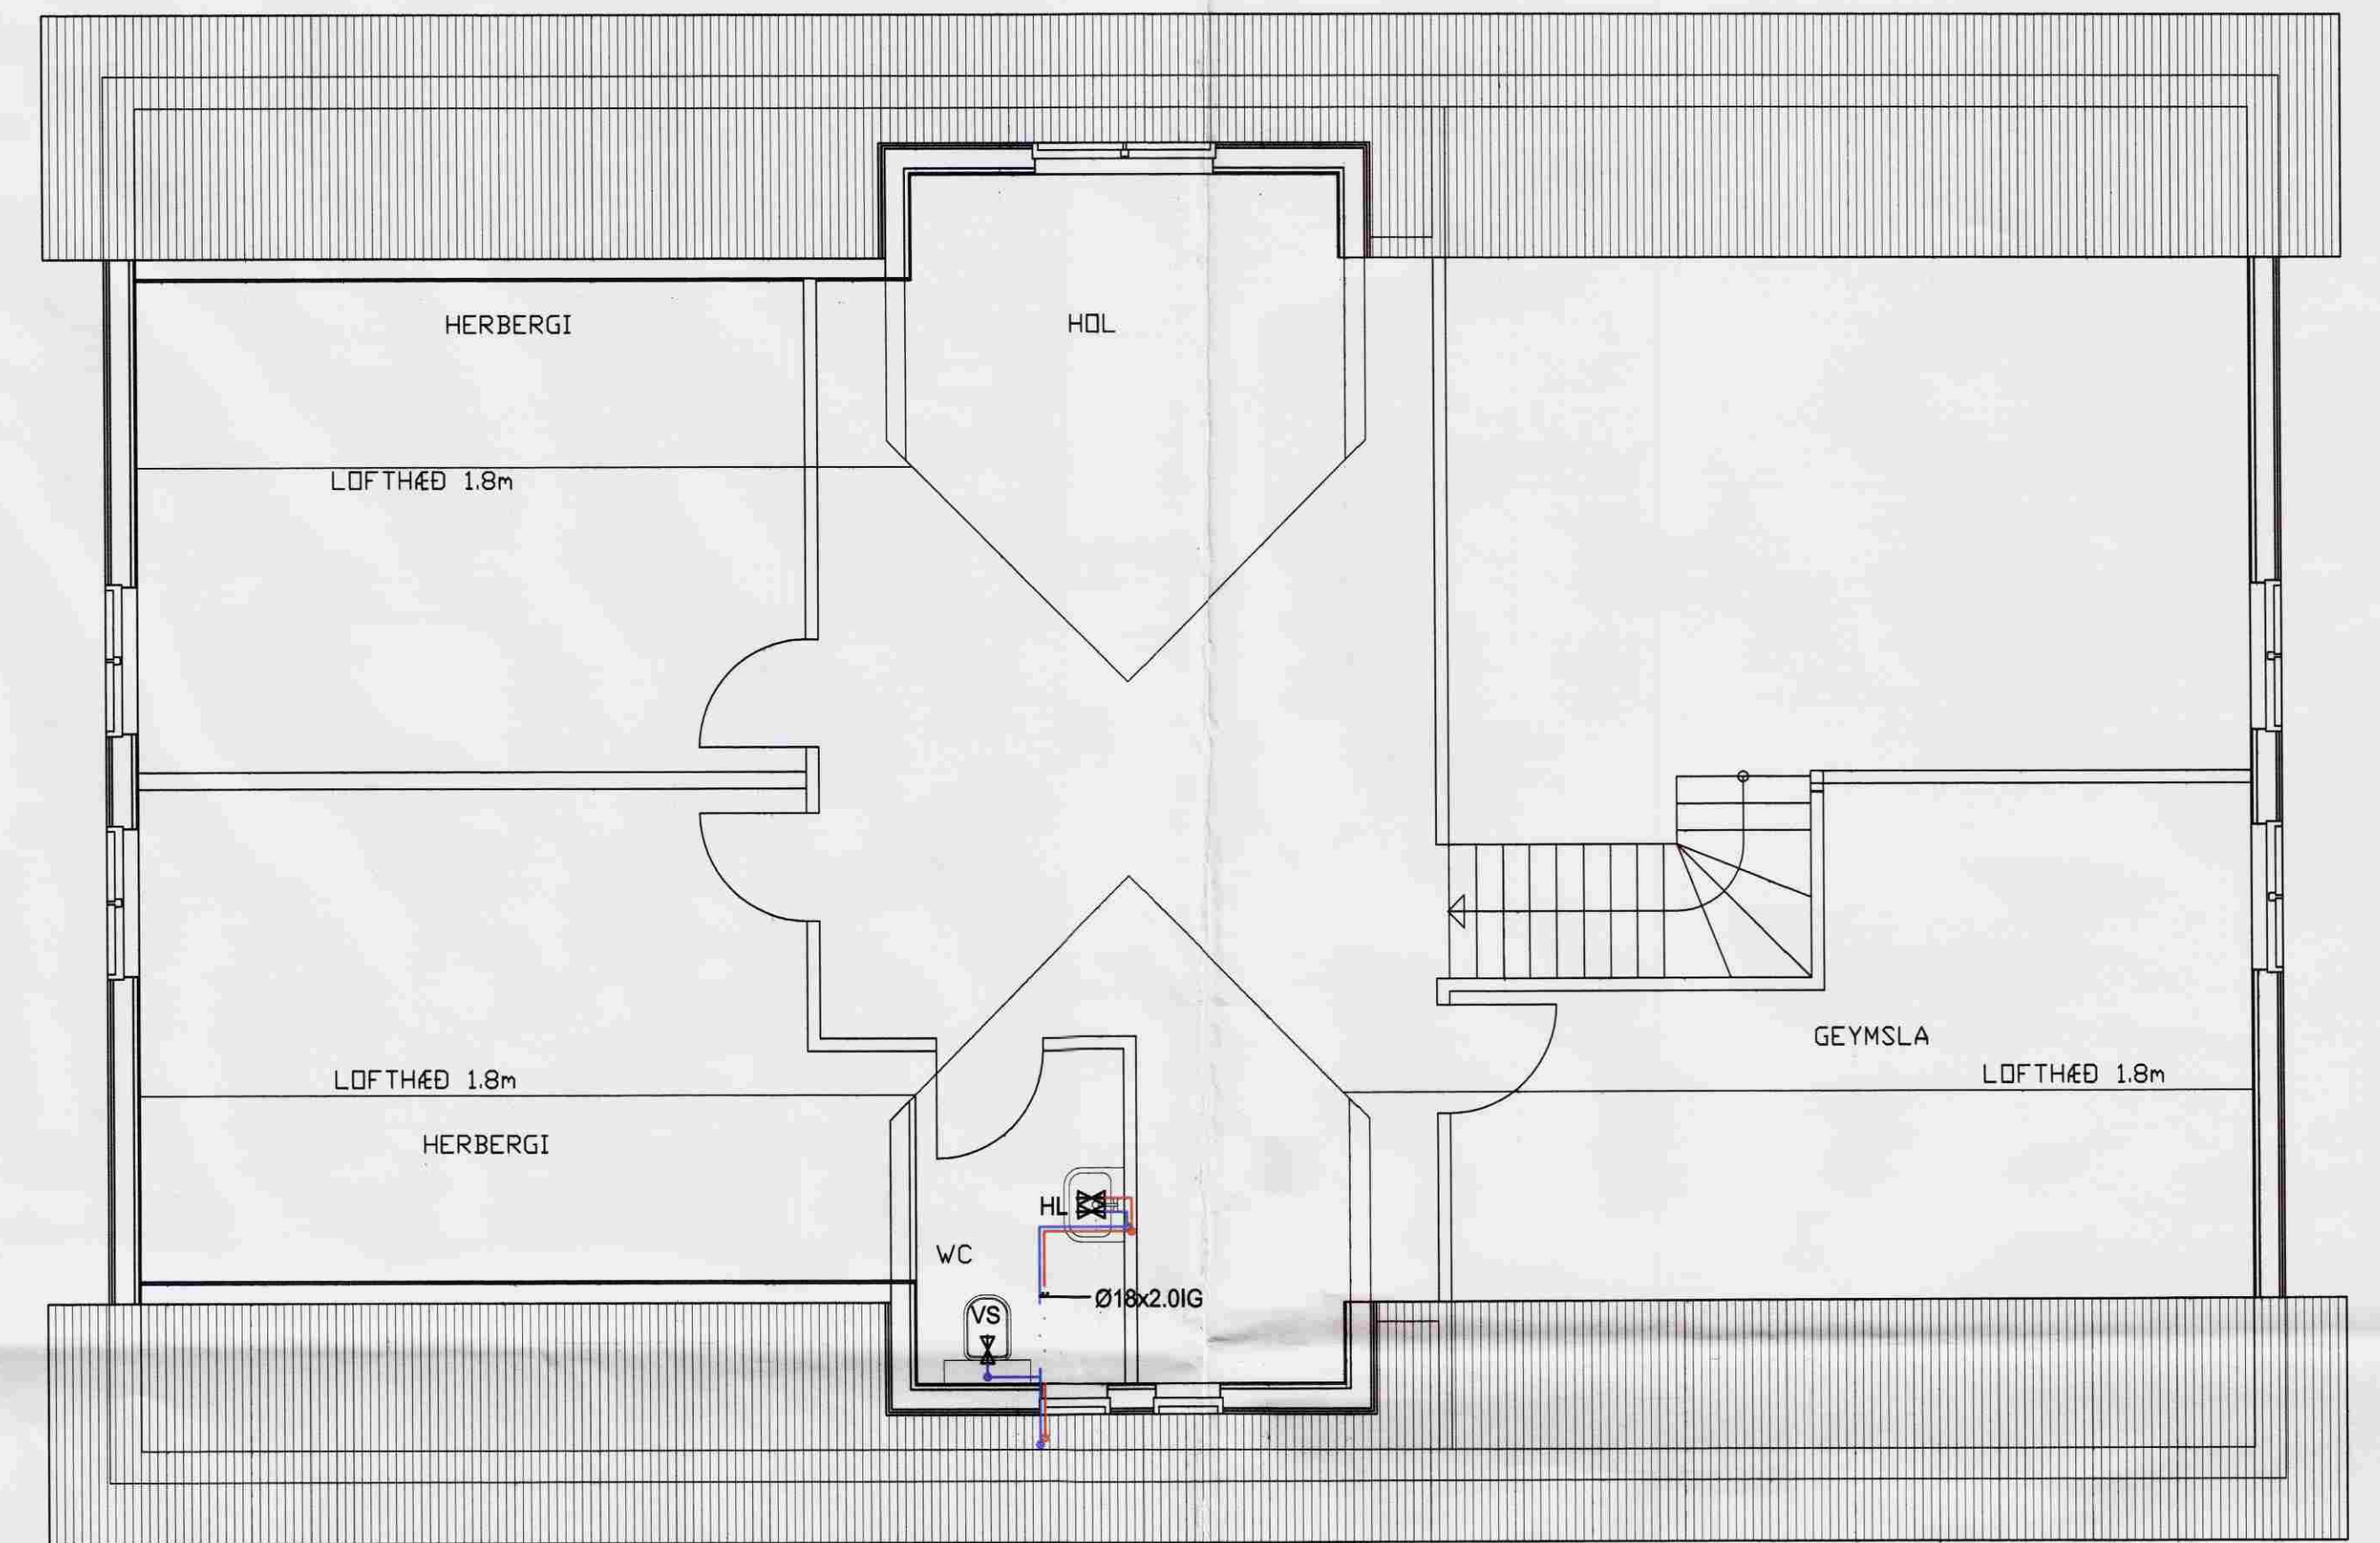


GRUNNMYND 2. HÆÐ

SKÝRINGAR:  
 ÖNEFNDAR PÍPUR ERU Ø16 SÜREFNISFRÍAR PLASTPÍPUR

— HEITT NEYSLUVATN  
 — KALT NEYSLUVATN  
 — HEITT HRINGRÁS

FREKARI SKÝRINGAR SJÁ TEIKN. NR. 300

HEITT NEYSLUVATN í HLIÐDARRÖRI í PLÖTU  
 KALT NEYSLUVATN í HLIÐDARRÖRI EINANGRÐ  
 UNDIR STEYPTRI PLÖTU.  
 LAGNIR MILLI HÚSA EINANGRÐAR  
 í HLIÐDARRÖRI DÝPT=80cm

D			H			Dags.	Hannað	Verk.nr	Mælikvarði	<b>Teiknistofa PZ ehf</b> Ráðgjafarverkfræðipjónusta  Verkefni GRUNNMYND NEYSLUVATNSKERFI	
C			G			04.07.06	BB	0616	1/50		
B			F			Yfirfarið	Teiknað	Teikn.nr	Breyting		
A			E				EA	303			
NR	DAGS.	BREYTING	NR	DAGS.	BREYTING	Samþykkt	<i>Þórunn Þórunnsson</i> 120742-3399				Kirkjuveg 23 900 Vestmannaeyjum Sími 481-2711 Fax 481-3076 Heimasíða <a href="http://www.teiknistofa.is">http://www.teiknistofa.is</a> Netfang <a href="mailto:pz@teiknistofa.is">pz@teiknistofa.is</a>