




Grind 3

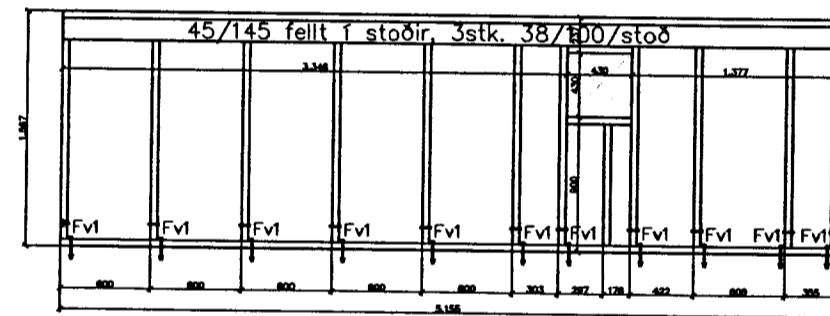

Grind 11

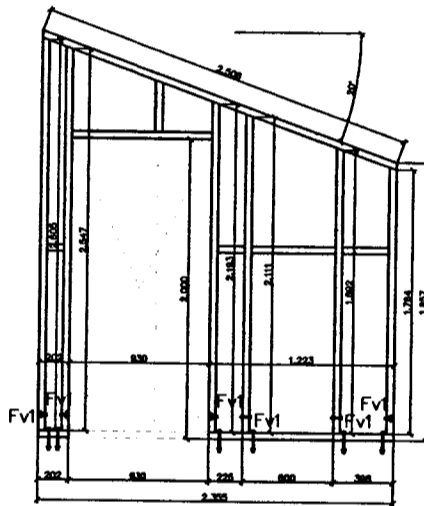

Grind 10

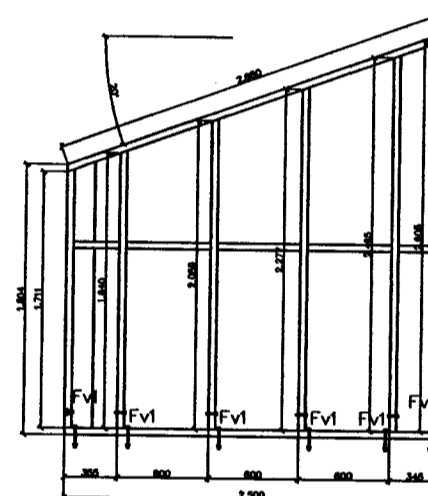

Grind 9

FESTINGAR:


FV1
1 STK. VINKILL (BMF) 160x50x40. VINKILL BOLTAST MEÐ M12 BOLTA GEGNUM STÖÐ, NOTA SKAL 40/40 FERKANTAÐA SKIFU EÐA 12 MM BÖRÐABOLTA, NOTA SKAL 1 STK. 48 MM GADDAPLÖTU VINKILMEGIN. M12x180 MÚTBOLTI 1STK/VINKIL BOLTAST NIÐUR Í SOKKUL.

FV2
2 STK. VINKILL (BMF) 160x50x40. VINKILL BOLTAST MEÐ M12 BOLTA GEGNUM STÖÐ, NOTA SKAL 40/40 FERKANTAÐA SKIFU EÐA 12 MM BÖRÐABOLTA, NOTA SKAL 1 STK. 48 MM GADDAPLÖTU VINKILMEGIN. M12x180 MÚTBOLTI 1STK/VINKIL BOLTAST NIÐUR Í SOKKUL.

FV3
1 STK. M12 x 180 MÚRBOLTI MEÐ 40/40 FERKANTAÐRI SKIFU.

FV4
1 STK. BMF 105 VINKILL MEÐ STYRKINGU. NEGLING 2 x 6 STK KS 40/40.

FV5 og FV6
Sjá sérteikningar.

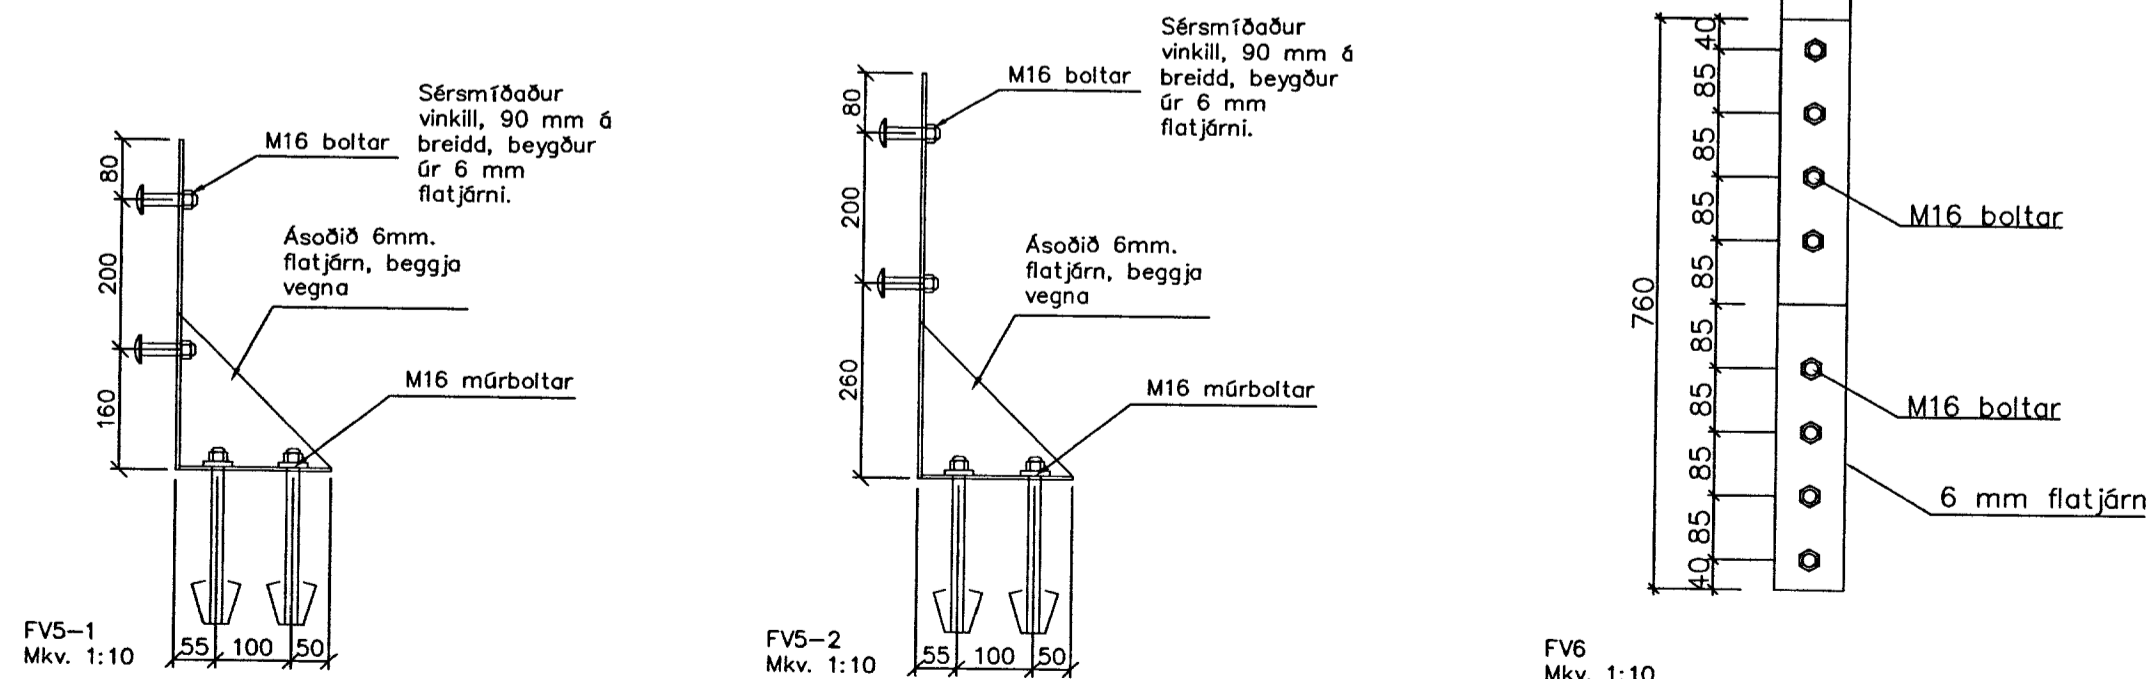

Handwritten signature: Gólf þess

ALMENNT:

ÖLL MÁL SKULLU STAÐFEST SKV. ADALTEIKNINGUM. EF MISRÁMI ER SKULLU ADALTEIKNINGAR VERA RÁDANDI, ÞÓ BER AD LÁTA HONNUDI VITA AF MISRÁMI. ÖLL MÁL ERU Í MILLIMETRUM NEMA ANNAD KOMI FRAM.

TRÉVIRKI:

GÆDAFLOKKAR – TIMBURGÆDI
BURÐARVIRÐI SKULLU ALMENNT VERA C18 SKV. IST EN 338.
NEMA ANNAD SÉ TILGREINT Á TEIKNINGU. KROSSVIÐUR SKAL VERA MINNST 5 LAGA GRENIKROSSVIÐUR (WBP). RAKASTIG Í TIMBRI VID UPPSETNINGU SKAL EKKI VERA HÆRRA EN 15%.

TIMBUR:

FÓTSTYKKI : 45x145
AEROFIL–PULSA EÐA ILMODBORÐI KOMI UNDIR FÓTSTYKKI
STÖÐIR : 45x145
VEGGLÆGJA : 45x145
LAUSHOLT : 45x145 c/c 900
TIMBURGÆDI SEU A.M.K. C18 SKV. IST EN 318.
ÖLL SAMSEYTI NEGLIST MEÐ 3 STK. GN 30/90.
ÖLL HORN OG SAMSEYTI Á VEGGJAGRINDUM NEGLIST SAMAN MEÐ GN 30/90 c/c 150.

KROSSVIÐUR:

9 MM RAKAÞOLINN (WBP)
5 LAGA GRENIKROSSVIÐUR
NEGLDUR Í RAKAÞOLIÐ LÍM MEÐ GN 28/50 c/c 100

ÚTGÁFUFERLI

ÚTGÁFA NR.	ÚTGEFID DAGS.	ÚTGEFID AF	SKÝRINGAR
U1	16.10.2013	JÁ	FRUMÚTGÁFA

JÓHANN ÁGÚSTSSON
BYGGINGA- OG INNFÆRINGUR
AUSTURVEGI 88 800 SELFOSS
SÍM 480 4800
johann.agustsson@gmail.com

HÖFÐABRAUT 6

BURÐARVIRKI:	MKV:
ÁSYND VEGGJAGIRNDA	MKV: 1:50
FESTINGAR	MKV: 1:10
HANNAÐ: JÓHANN ÁGÚSTSSON	TEIKNAD: JÓHANN ÁGÚSTSSON
VERKNUMER: 13017	SKÝRARNUM: 13017-200-U1.dwg
DAGSETNING:	TEIKNING NÚMER:
16.10.2013	212

020365-5799