


GRUNNMYND

ROTÞRÓ 3JA HÓLFA 3000 L.
FYRSTA HÓLF SÉ U.P.B.
HELMINGUR RÚMMÁLS.
ROTÞRÓ SKAL GRAFA NIDUR Á
FROSTFRITT DÝPI.
ÖLL SAMSKYTI SÉU ÞÉTT.
LOFTRÆSTING KOMI Á ÞRÓ.


BENT ER Á AD NOTA
HREINSILEGI SEM ERU LÍFRÆNIR
Þ.E. VALDA ROTNUNINNI Í
ROTÞRÓNNI EKKI SKADA

HAGA SKAL NIDURSETNINGU OG FRÁGANGI
ROTÞRÓAR SKV. FYRIRMÁLUM FRAMLEIDANDA.
GERA SKAL VIDEIGANDI RÁDSTAFANIR TIL AD
LÉKKA GRUNNVATNSTÖDU UMHERFIS ROTÞRÓ
OG SITURLÖGN EF MED ÞARF.

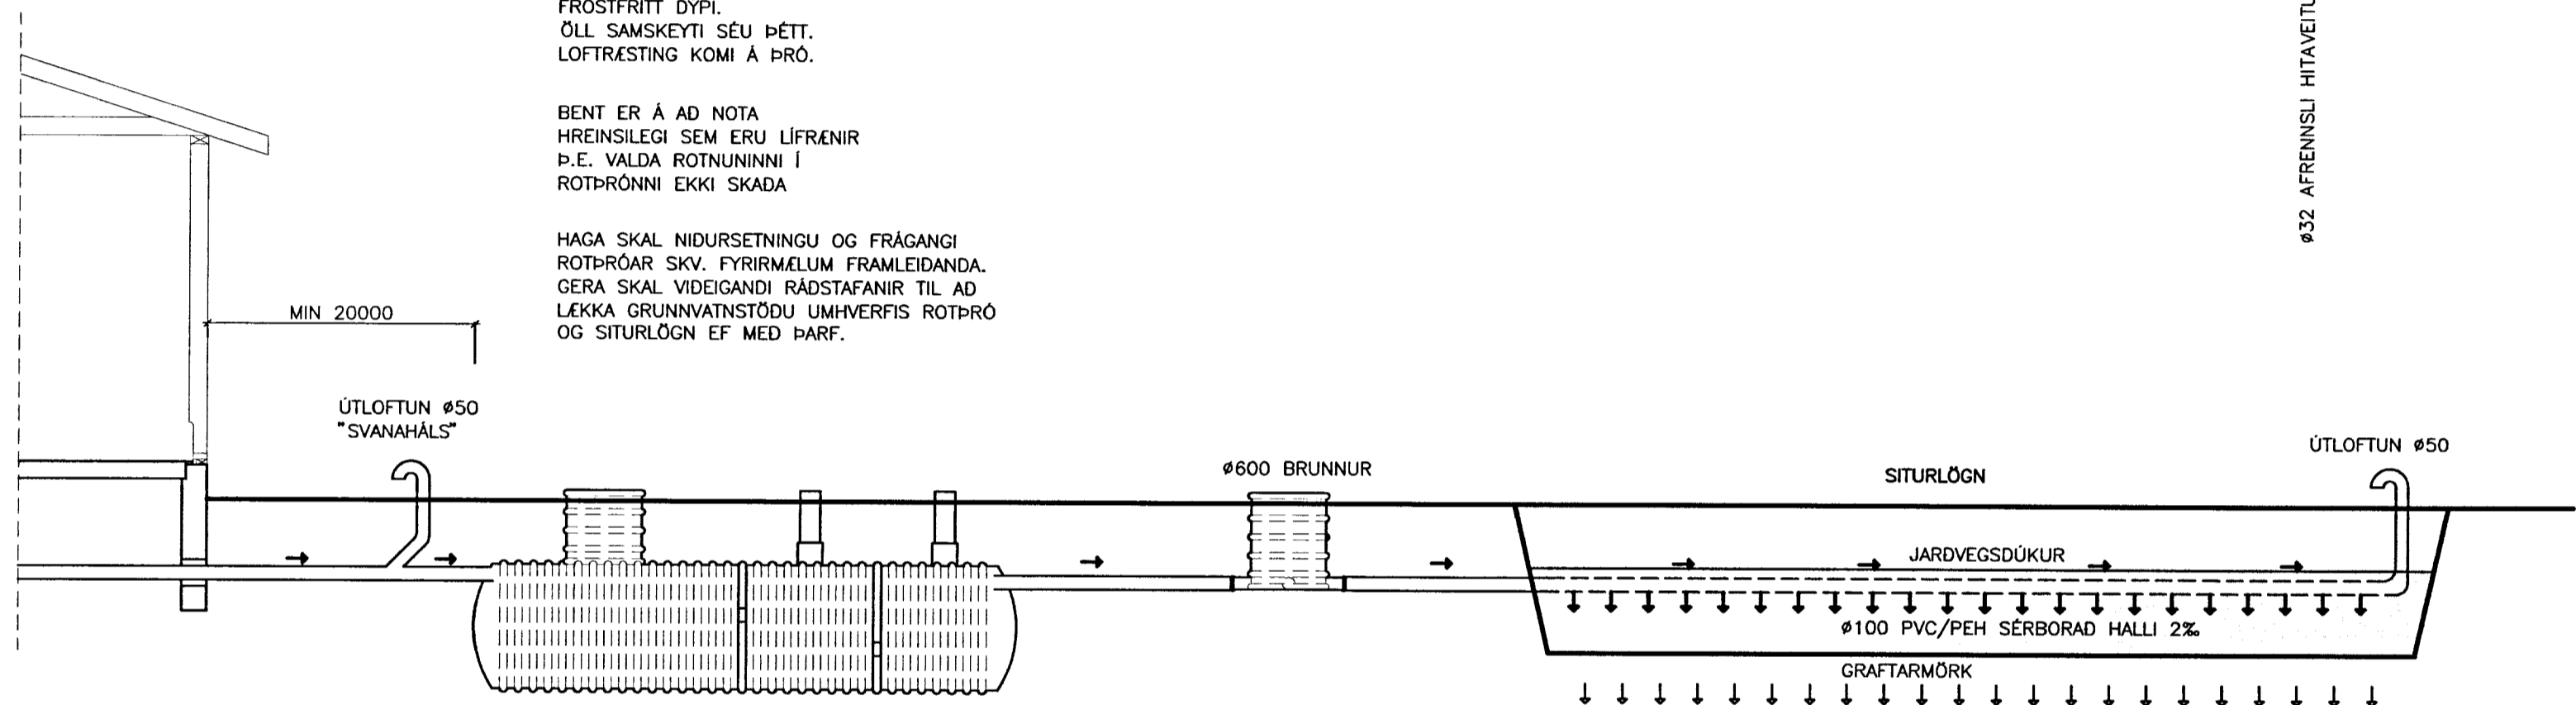

HLIDARMYND

3 HÓLFA ROTÞRÓ
MIN 3000 L.

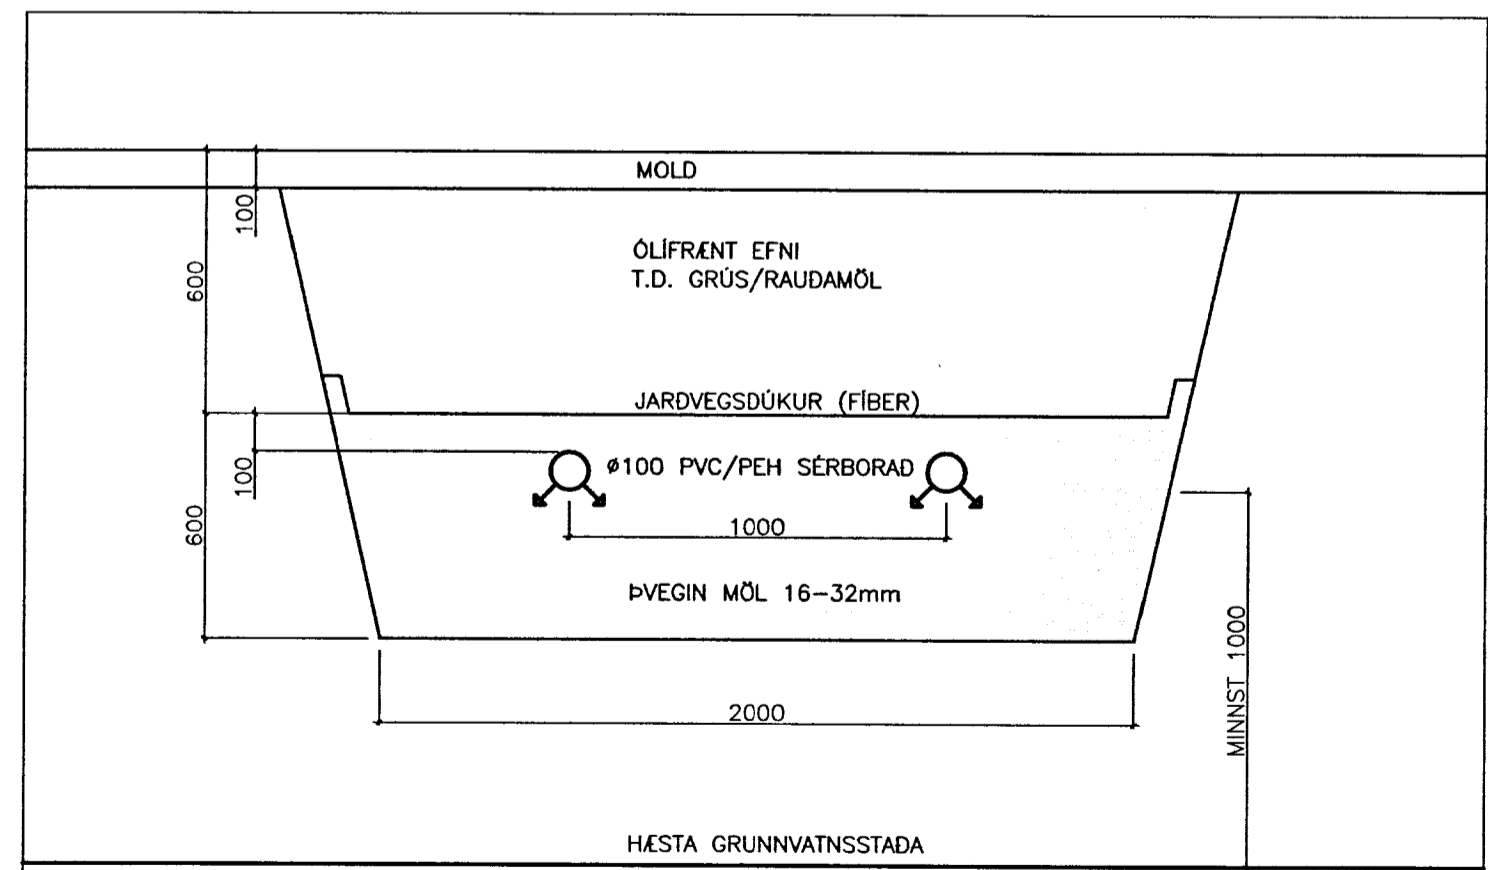

SNID A-A
SITURLÖGN
Mkv. 1:20

MÖTTEKID
11 SEPT. 2013
Guðlaug Þórunn
Byggingafræðingur og Skýringar

ÚTGÁFUFERLI			
ÚTGÁFA NR.	ÚTGEFID DAGS.	ÚTGEFID AF	SKÝRINGAR
U1	22.08.2013	JÁ	FRUMÚTGÁFA

JÓHANN ÁGÚSTSSON
BYGGINGAFRÆÐINGUR
AUSTURVEGI 69 800 SELFOSS
SÍM 480 4800
johann.agustsson@gmail.com

HÖFDABRAUT 6	
LAGNIR:	MKV: 1:50
ROTÞRÓ OG SITURLÖGN	MKV: 1:50
SKÝRINGAR	MKV: 1:50
HANNAÐ: JÓHANN ÁGÚSTSSON	TEKNAÐ: JÓHANN ÁGÚSTSSON
VERKNUMÉR: 13017	SKYRNINGAR: 13017-520-U1.dwg
DAGSETNING: 22.08.2013	TEKNING NÚMÉR: 521

020365-5799