



MÓTTAKID
13.12.12
Bjarni Arnason og Flóki

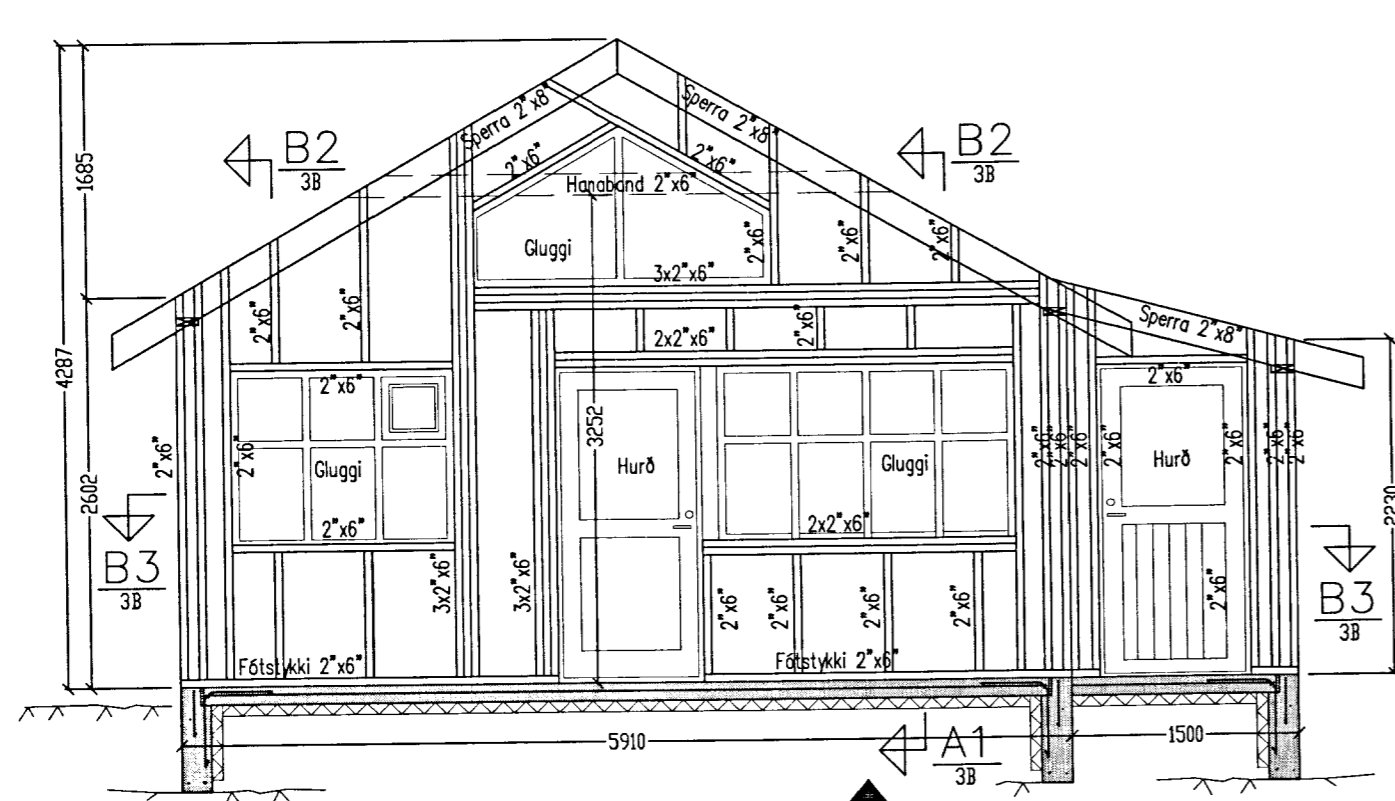


Ónefndar stoðir í útveggjagrind 2"x6" c/c 600mm.
Lausholt 2"x6" c/c600mm fest við grind með stikkneglungu
2x3stk 4" galv. hvor endi.
Heiklæða skal útveggjagrind, upp að þakklæðningu (upp á milli sperra) með
9 mm krossvið (vindstífing+vötnsvörn) og nepla í grind með
2 1/2" galv. c/c 15cm í stoðir, yfir- og undirstykki.
Yfir og undirstykki glugga skal festa við grind með BMF vínklum 90x90x65mm
(hvor endi), festist með neglungu 5BMF40/40 hver vínkil.
Tvöfaldar stoðir (2x2"x6") skal festa saman með 4"galv c/c 250mm.
þrefaldar stoðir (3x2"x6") skal festa saman með 6x130mm tréskrúfum c/c 250mm.

1001-Ú02

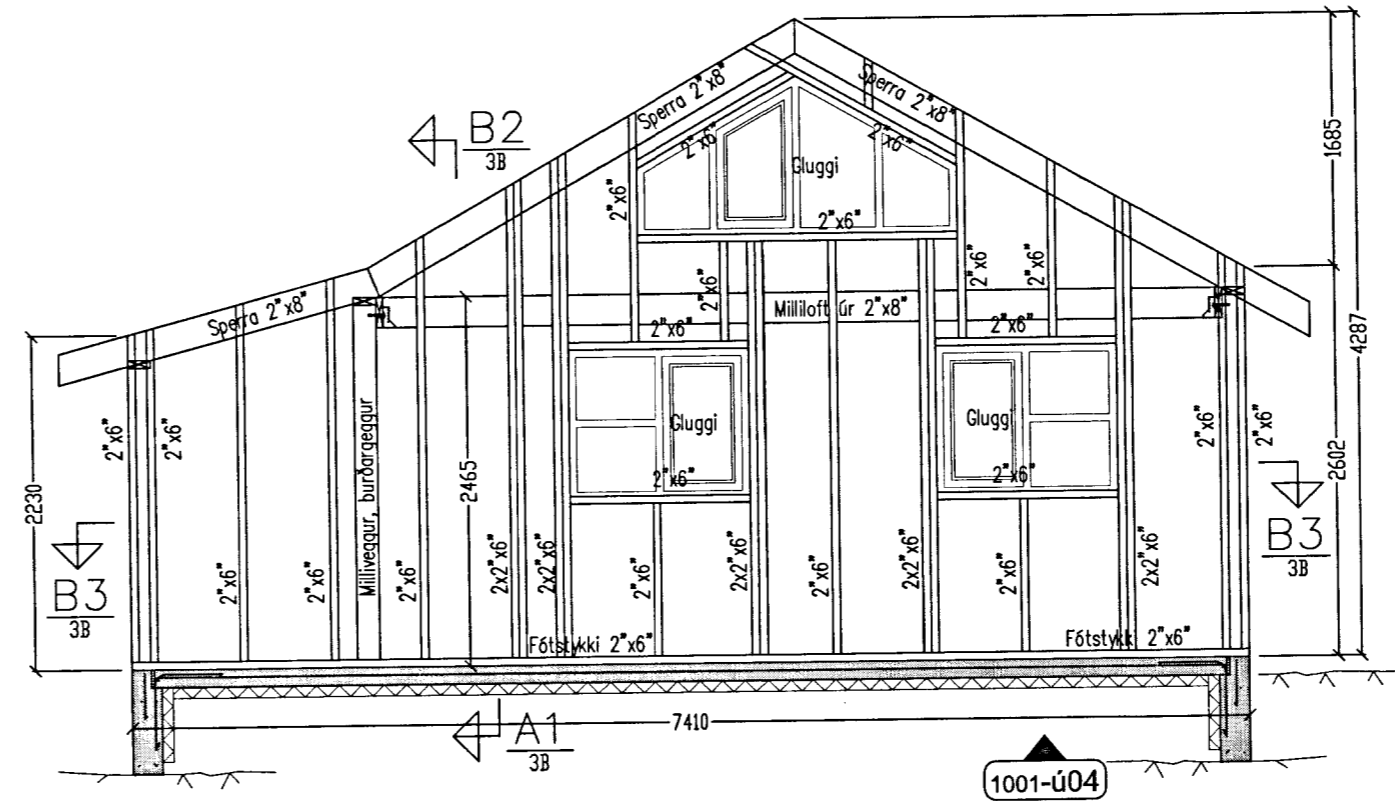


1001-Ú04

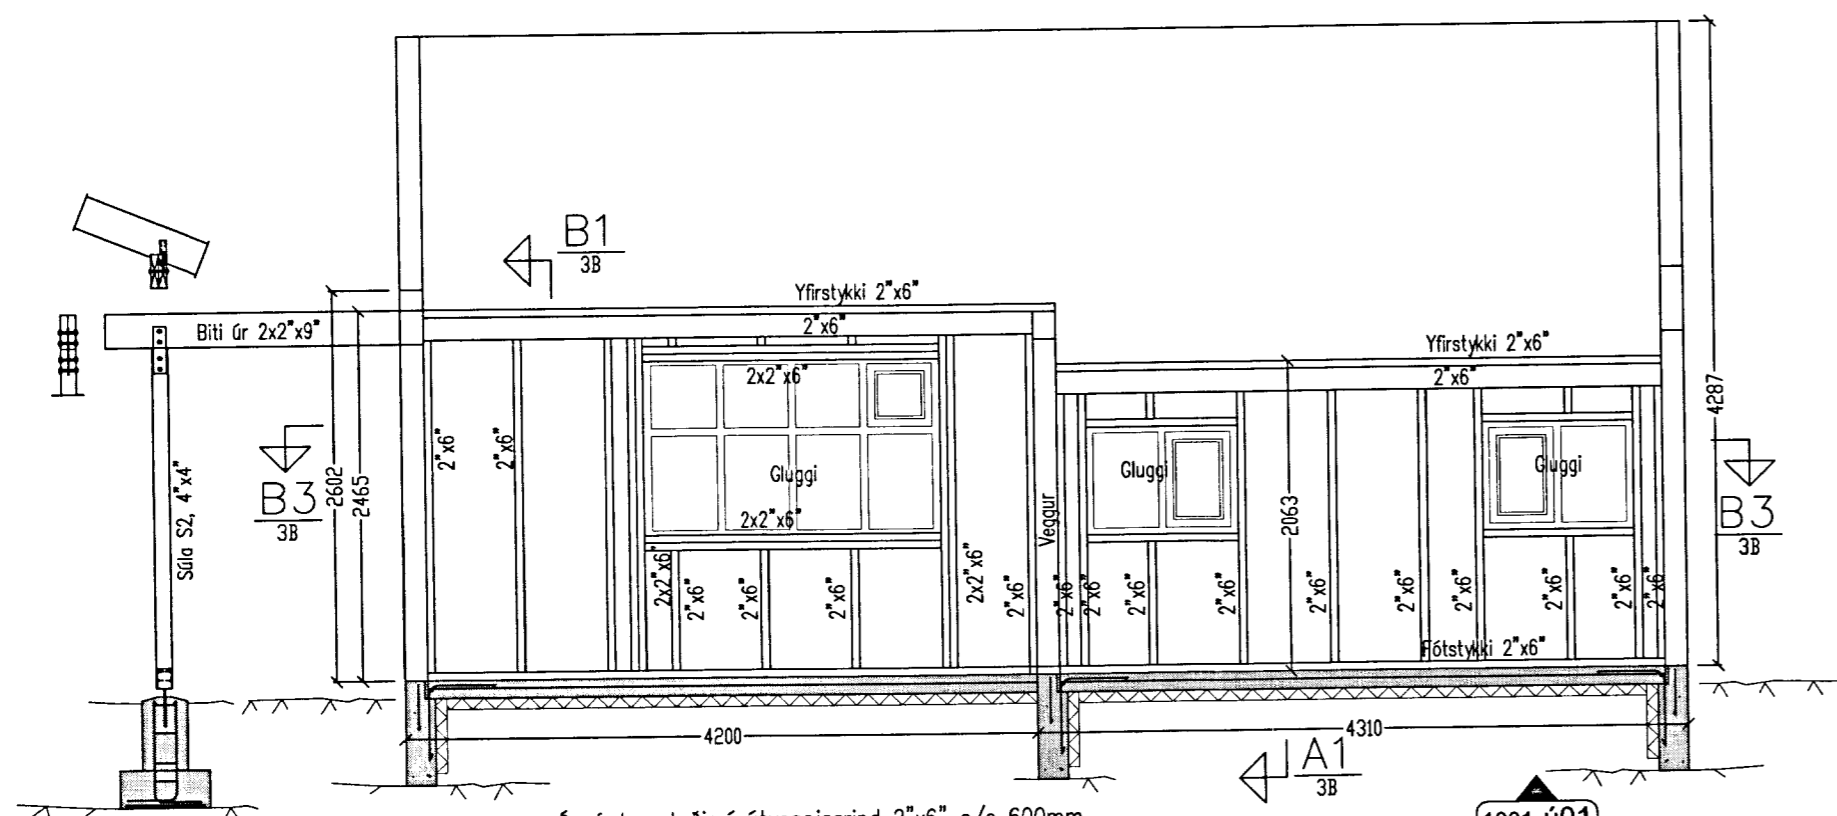

Ónefndar stoðir í útveggjagrind 2"x6" c/c 600mm.
Lausholt 2"x6" c/c600mm fest við grind með stikkneglungu
2x3stk 4" galv. hvor endi.
Heiklæða skal útveggjagrind, upp að þakklæðningu (upp á milli sperra) með
9 mm krossvið (vindstífing+vötnsvörn) og nepla í grind með
2 1/2" galv. c/c 15cm í stoðir, yfir- og undirstykki.
Yfir og undirstykki glugga skal festa við grind með BMF vínklum 90x90x65mm
(hvor endi), festist með neglungu 5BMF40/40 hver vínkil.
Tvöfaldar stoðir (2x2"x6") skal festa saman með 4"galv c/c 250mm.
þrefaldar stoðir (3x2"x6") skal festa saman með 6x130mm tréskrúfum c/c 250mm.

1001-Ú01

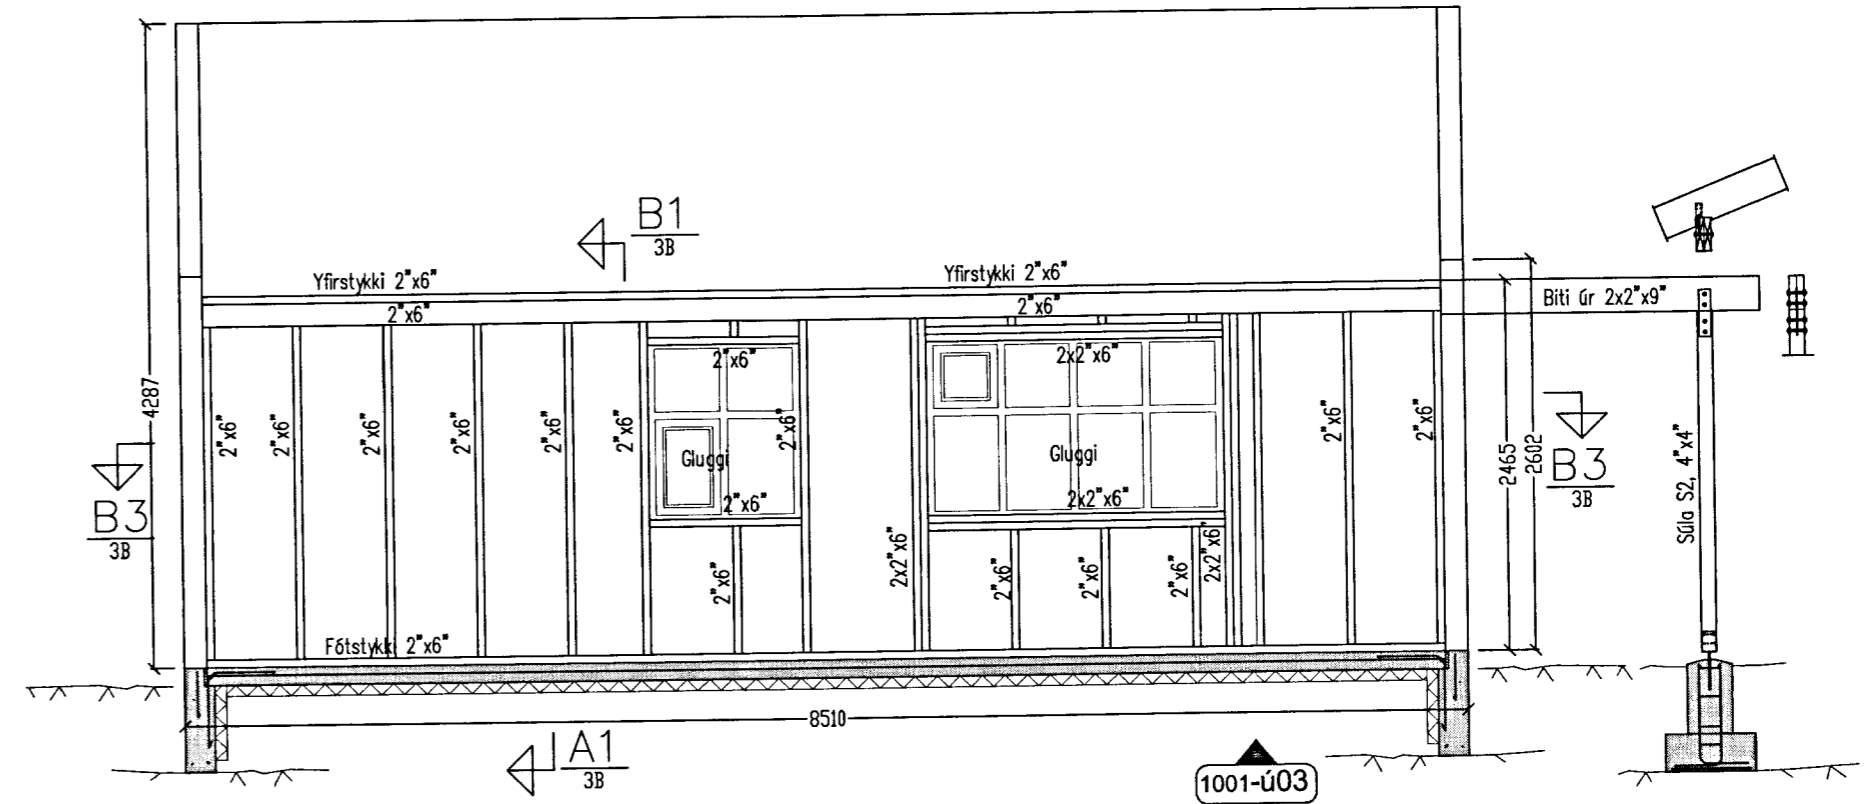

1001-Ú03

Andri Waldemarsson
Aritun aðalhönnuðar skv. gr. 19.2 byggingarreglugerð
(samræming séruþráttá)

Landnúmer: 169226, mhl. 01.
Staðgreinir: 8719-1-58440140

Breytingar			Heiðarbraut 14, sumarhús	
Nr.	Dags.	Nafn		
			Tæknipjónusta Bjarna Arnasonar ehf.	<i>Bjarni Arnason</i>
			Smiðjuvegi 11 s: 564 2260, 894 0992	Mkv. 1:50
			Netfang: bjarniar@simnet.is	Nr. 2B
			Útveggjagrindur	Dags. 12.12.'12
				Bjarni Arnason
				kt.: 290461-4489