



MÖTTEKID  
13/11/12  
Byggingafélagið, t.t. Árnasonar og Fjáskv.

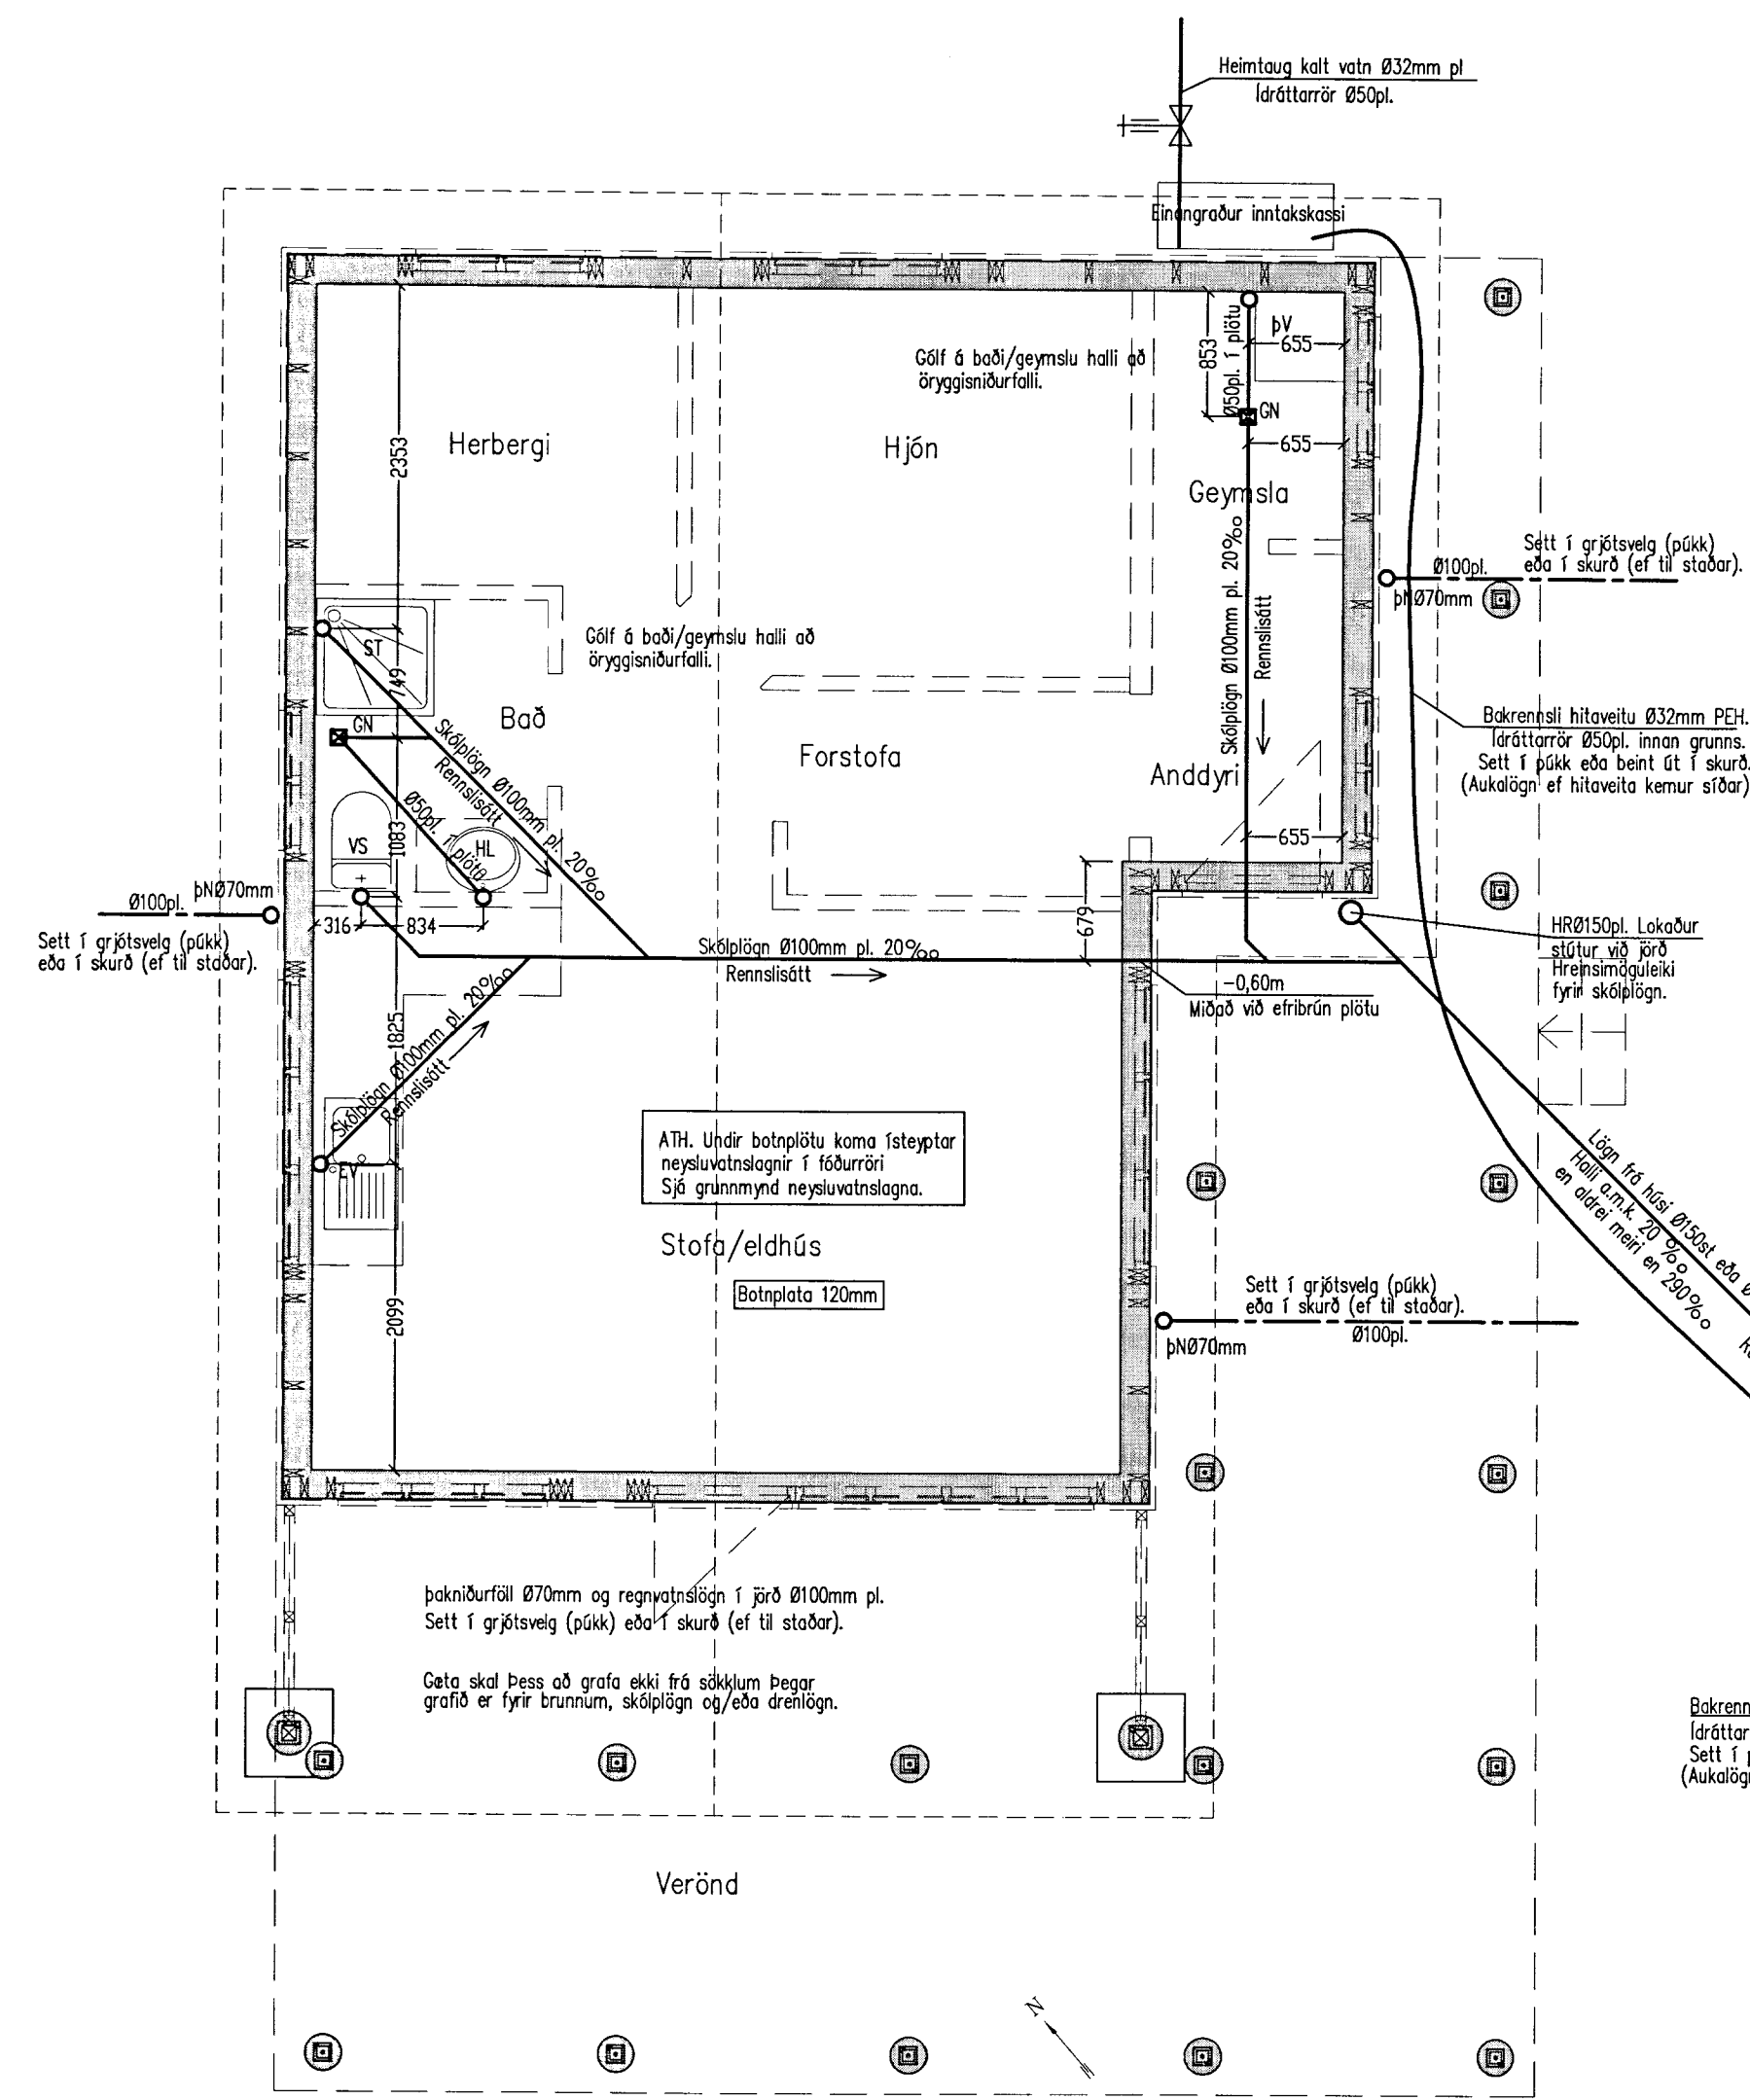

Grunnmynd frárennslislagna 1:50

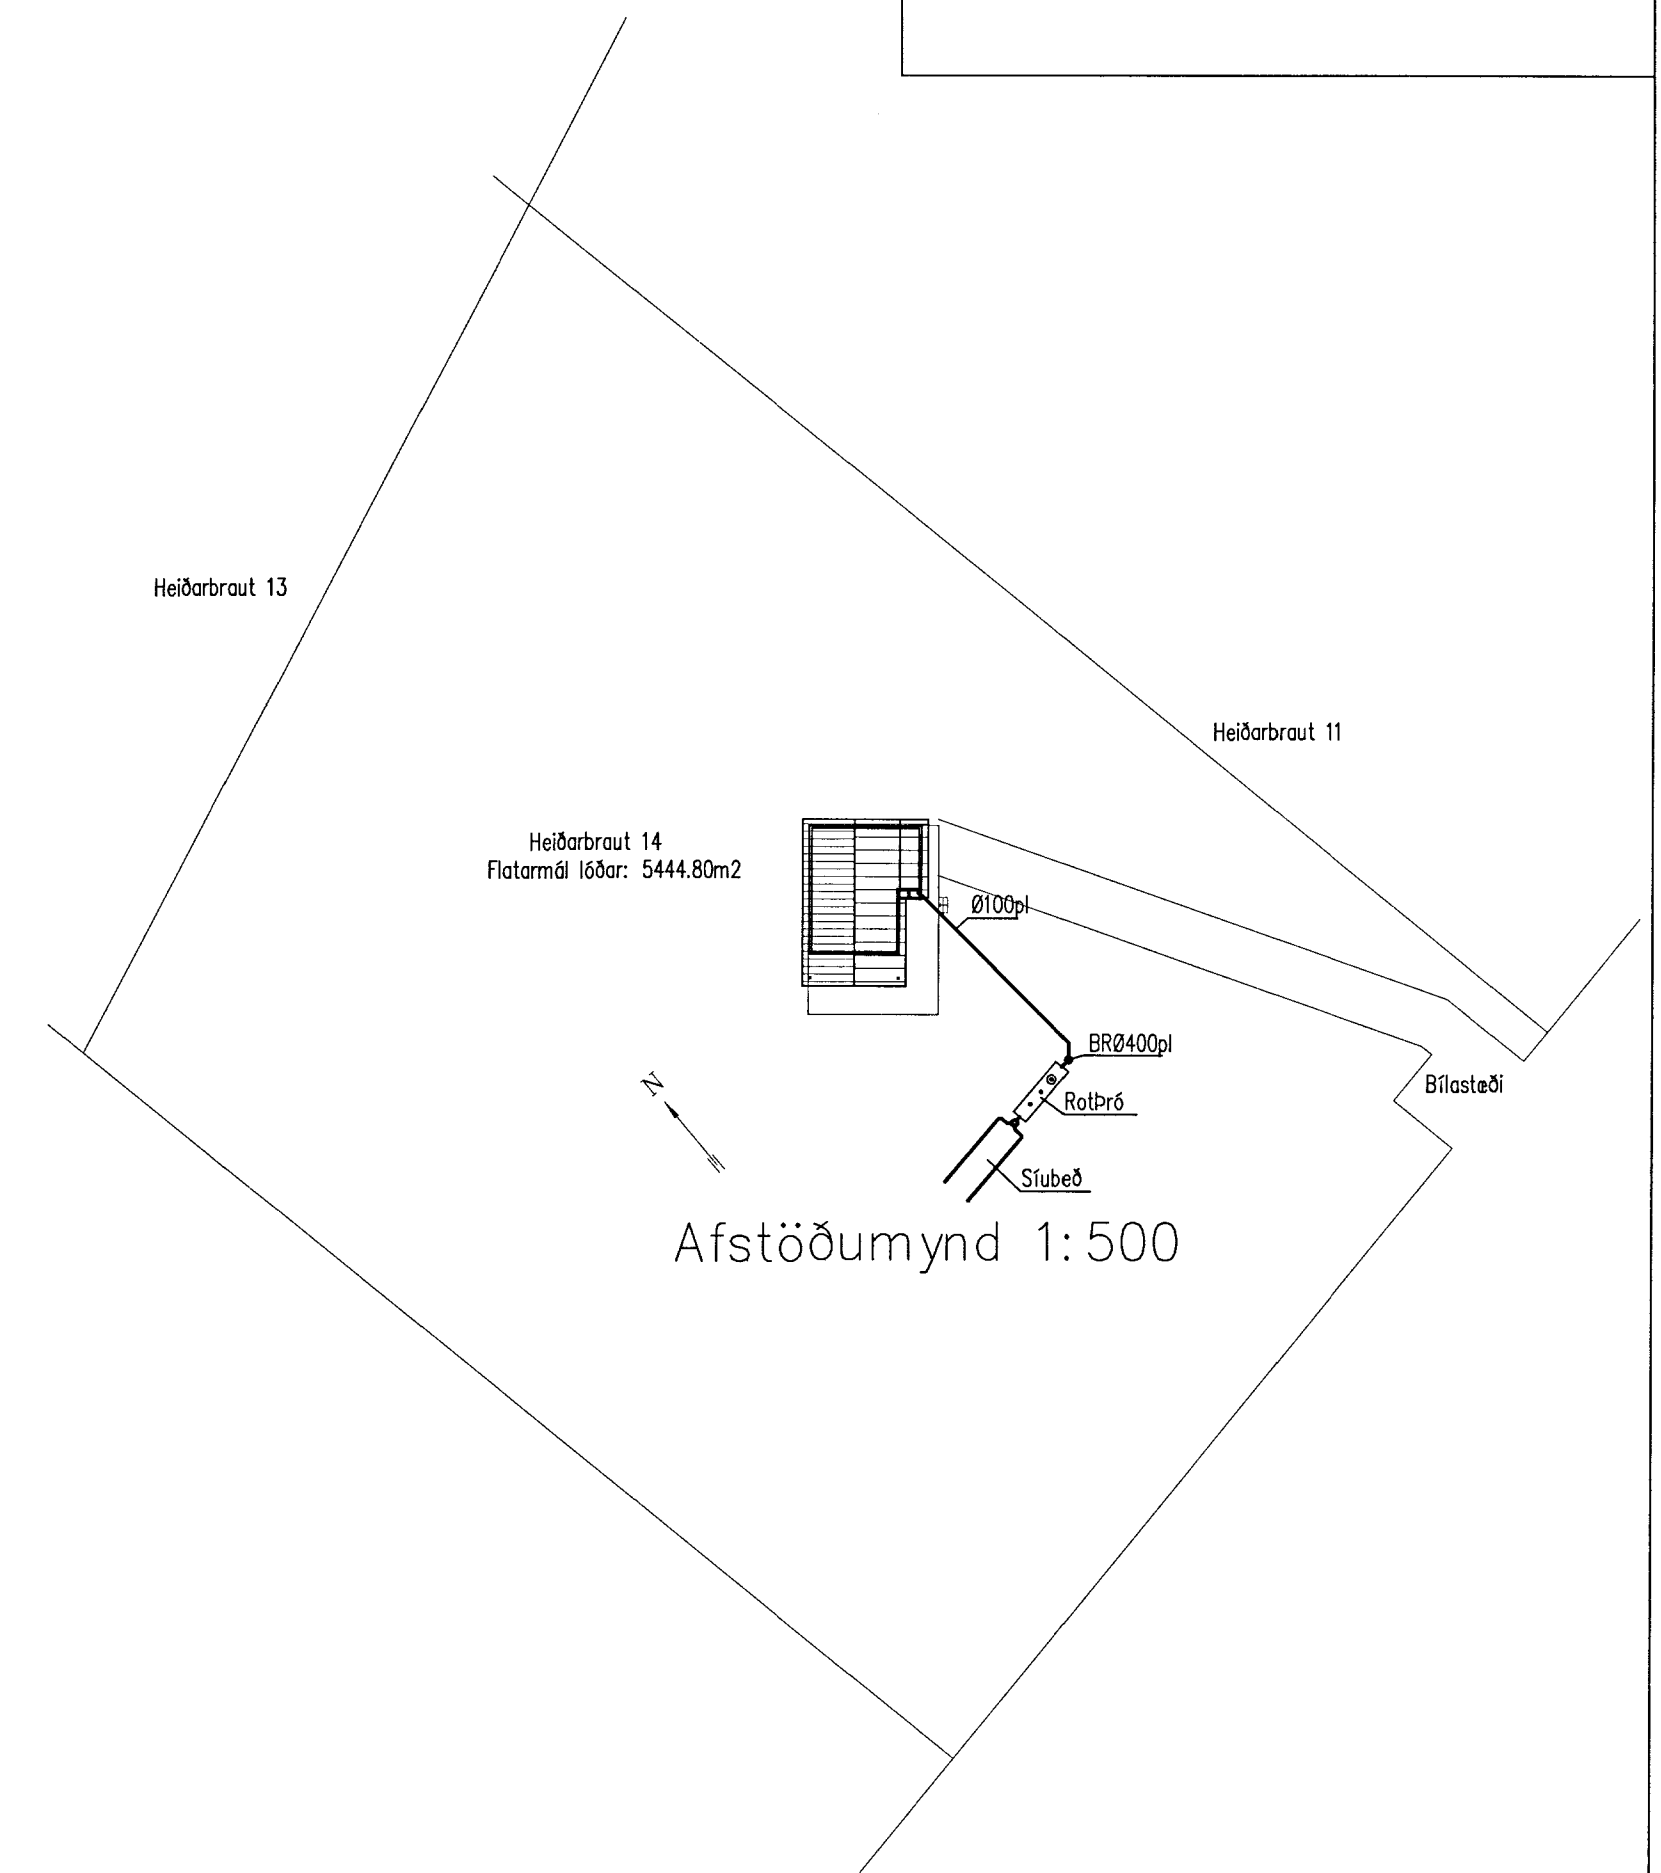

Afstöðumynd 1:500

*Andri Waldemarsson*  
Áritun aðalhönnuðar skv. gr. 19.2 byggingaröglugerð (samræming séruppráttá)

Landnúmer: 169226, mhl. 01.  
Staðgreinir: 8719-1-58440140

Breytingar			Heiðarbraut 14, sumarhús
Nr.	Dags.	Nafn	
			Tækniþjónusta Bjarna Árnasonar ehf. Smíðjuvegi 11 s: 564 2260, 894 0992 Netfang: bjarniar@simnet.is
			Grunnmynd frárennslislagna Afstöðumynd
			Nr. 1L
			Dags. 12.12.'12
			Bjarni Árnason kt.: 290461-4489