




Skurðmynd B-B 1:100

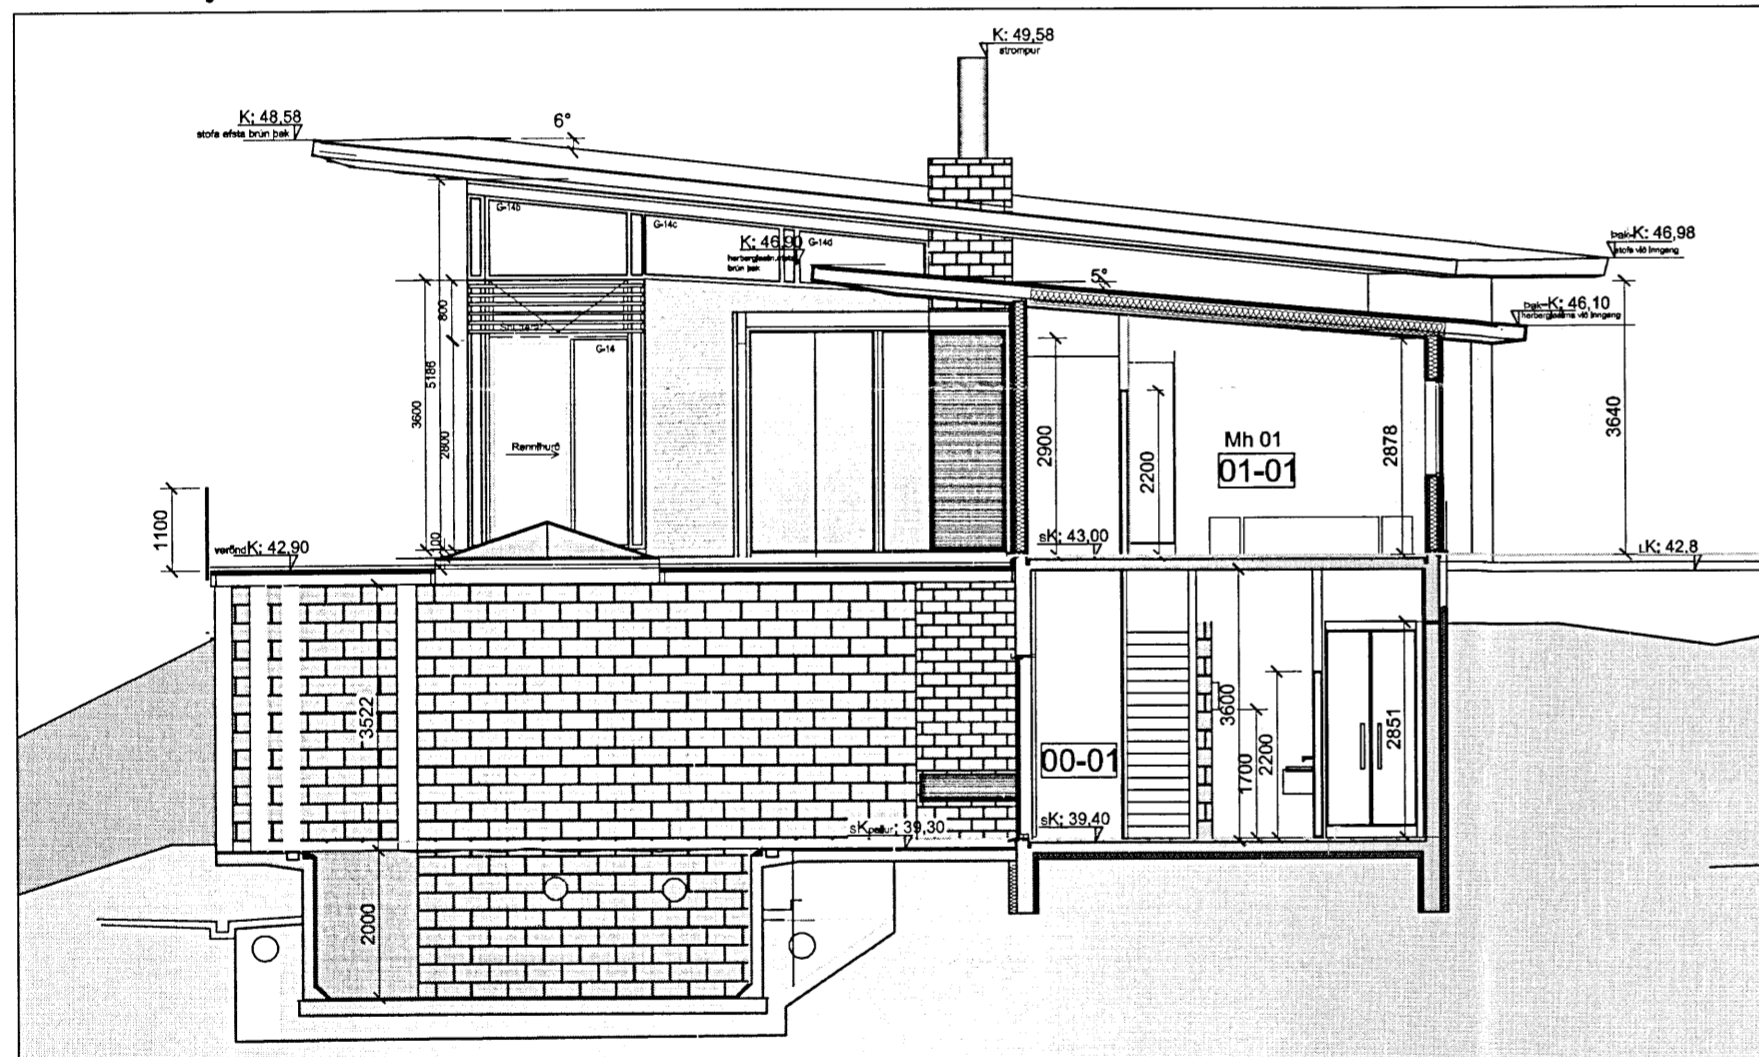


Skurðmynd A-A 1:100

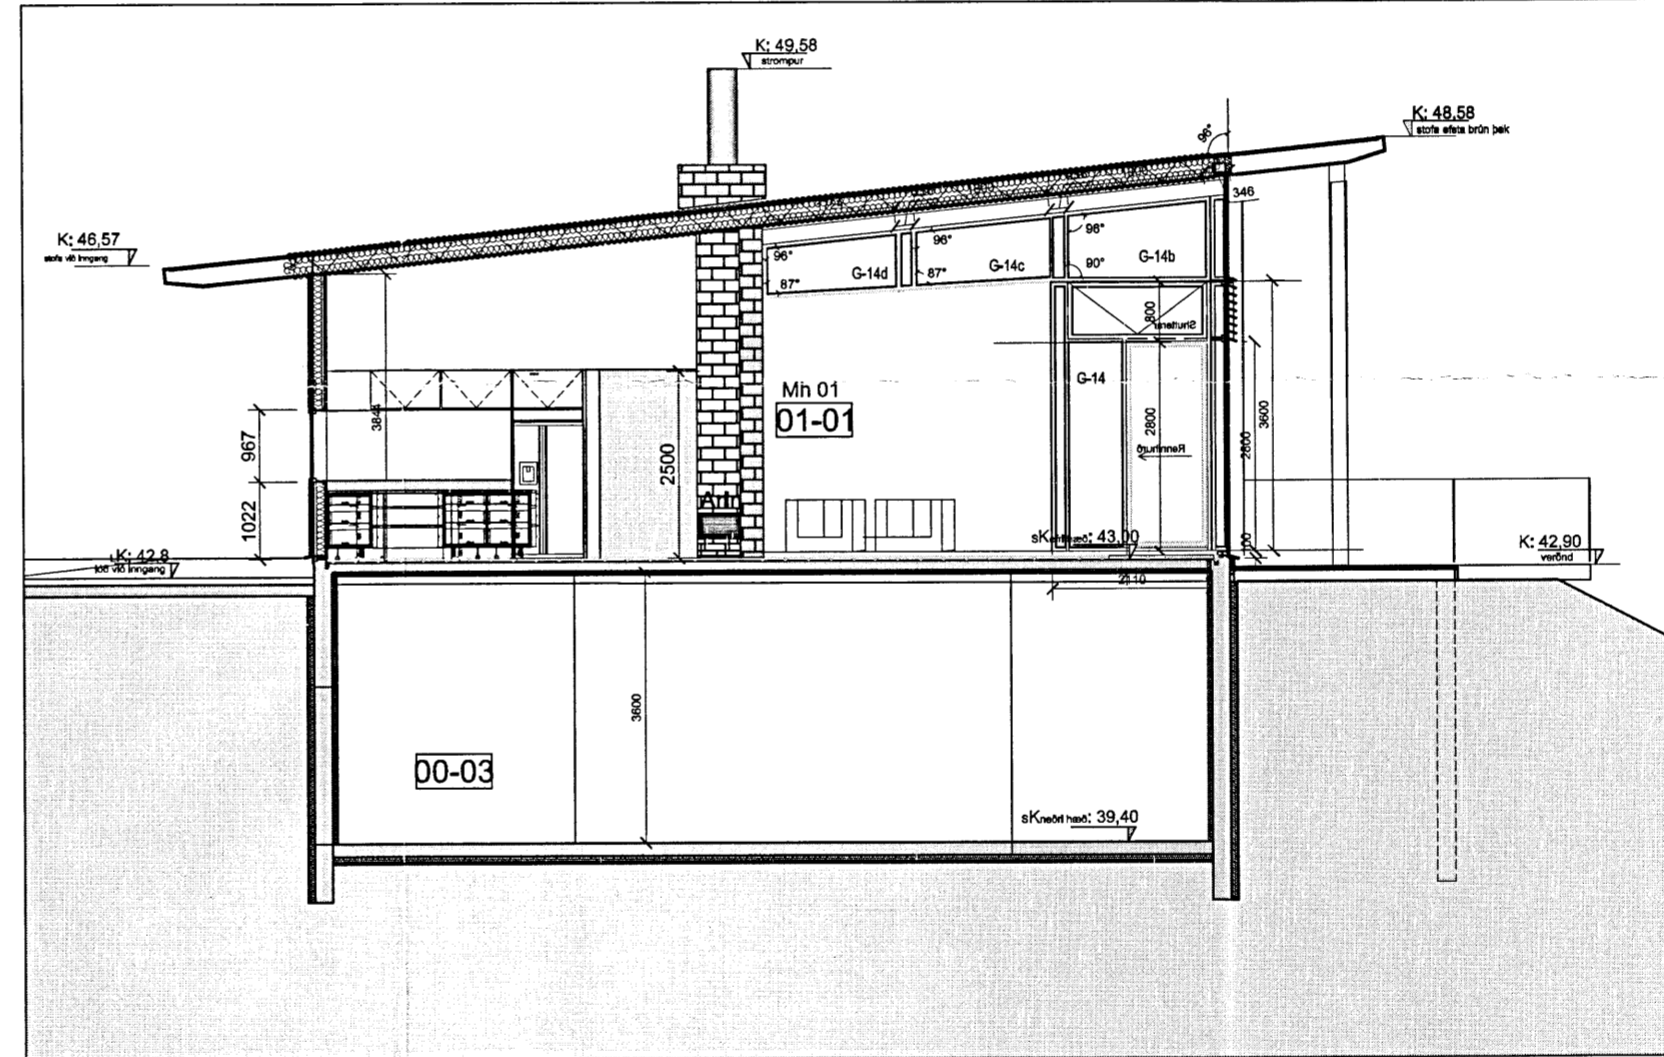




Skurðmynd C-C 1:100

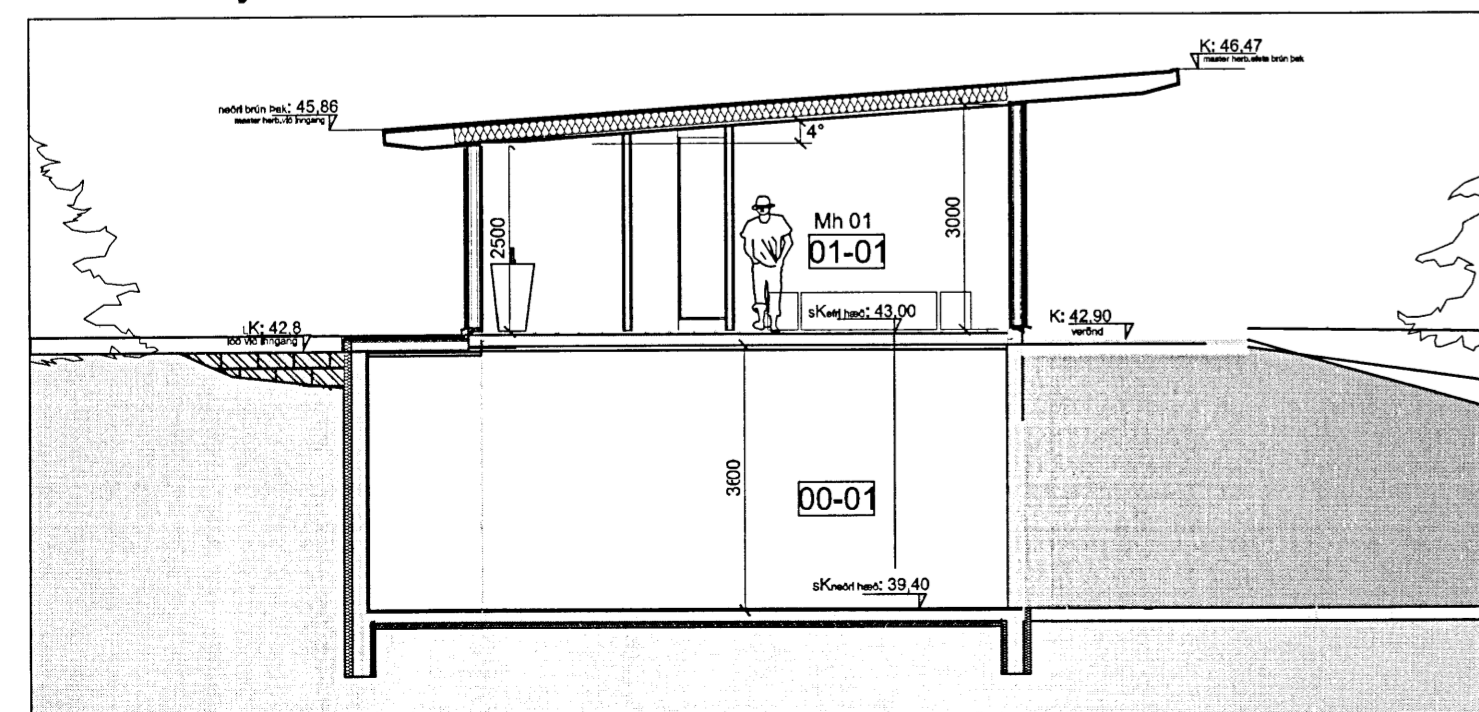

Skurðmynd D-D 1:100

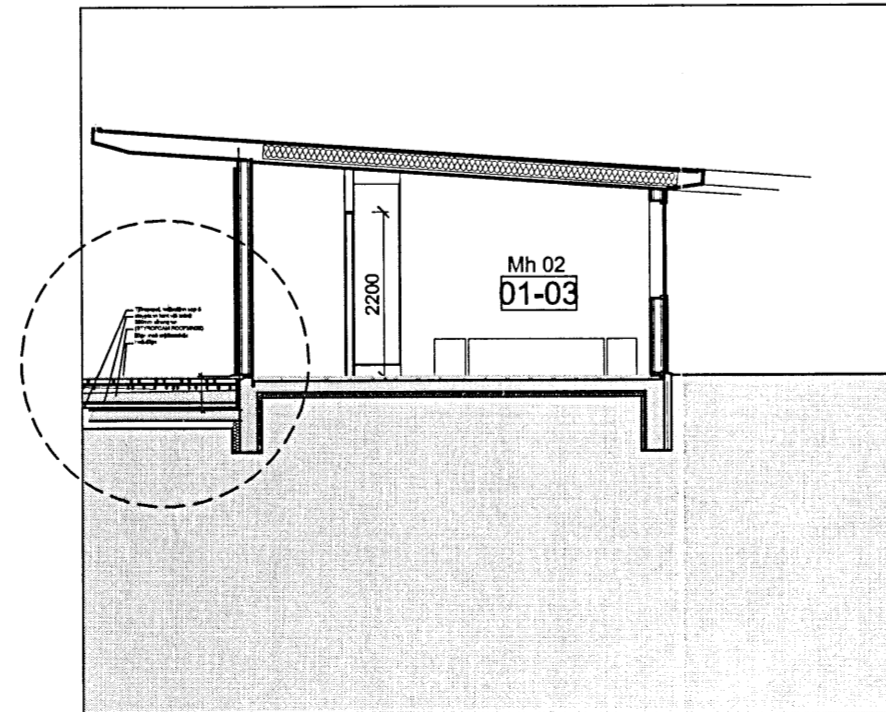

Skurðmynd Gestahús 1:100

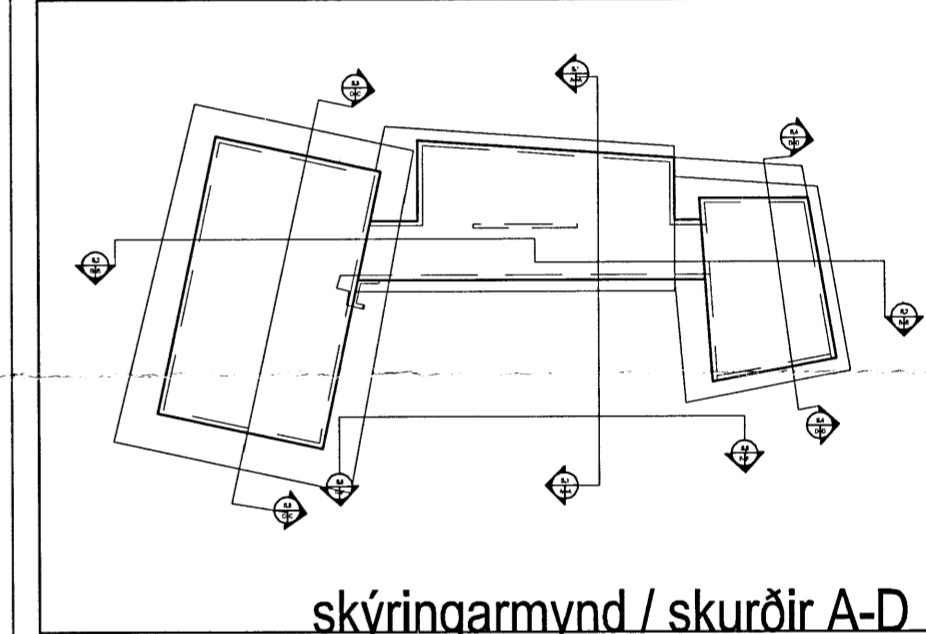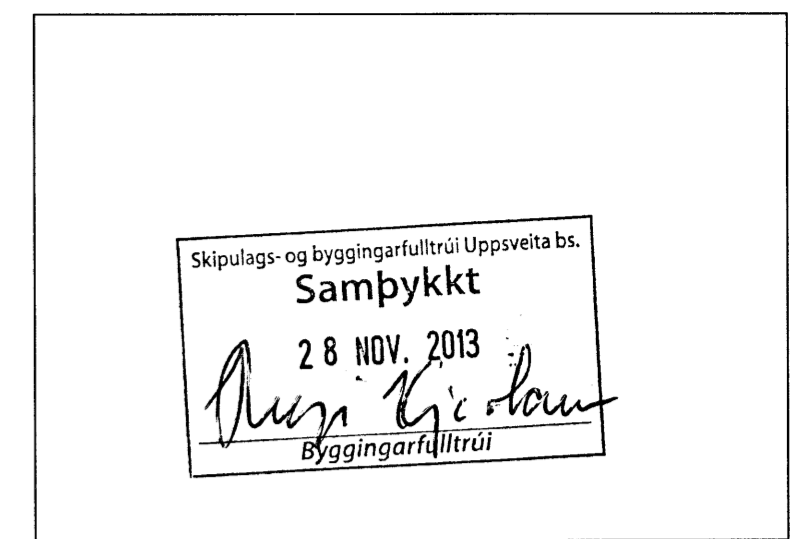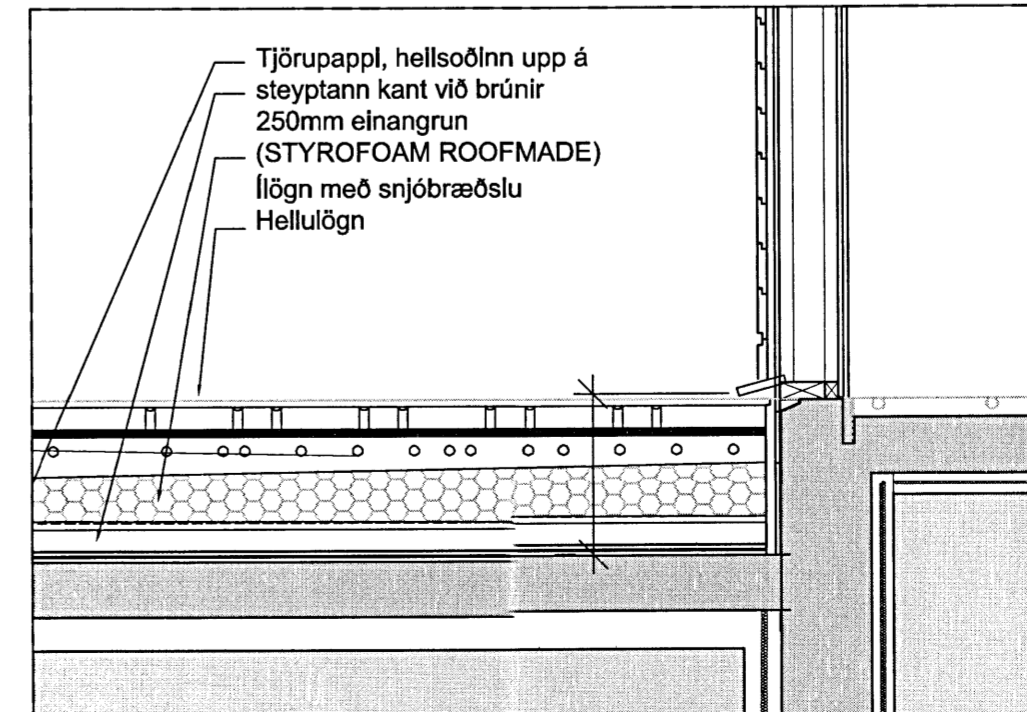

Verk: Hvítárbraut 19.
Teikning: Skurðmyndir A-D
Verkaupi: Ólafur Björnsson og fjölsk.

mælikvarði 1:100
teiknað HS
dagsetning 15 júní 2012
dagsetning uppfærðir upprættir 20.12.12
dagsetning uppráttu líflöðingur sbr. fundur byggingarfulltrúi 29.01.13
dagset. uppt. uppr. úppf. rými tekni í notkun sbr. breytt deiliskipulag/áætling 31.01.13
dagsetning uppráttu, breytt uppbygging húss / byggingalýsing 10.04.13
10.10.2013



Hlédís Sveinsdóttir arkitekt
Hlédís Sveinsdóttir

GSM: hlédís: 899-3993
E-mail: dlisa@eon.is
www.eon.is

Öll afnot og aftitun teikninga, að hluta eða í heild, er háð skriflegu leyfi höfundar.

verk nr. 10.197
teikning nr. 01.03
nr. í setli 3/6