




Skipulags- og byggingarfulltrúi Uppsvelta bs.
Sampykkt
 28 NOV. 2013
Rúni Gudnason
 Byggingarfulltrúi

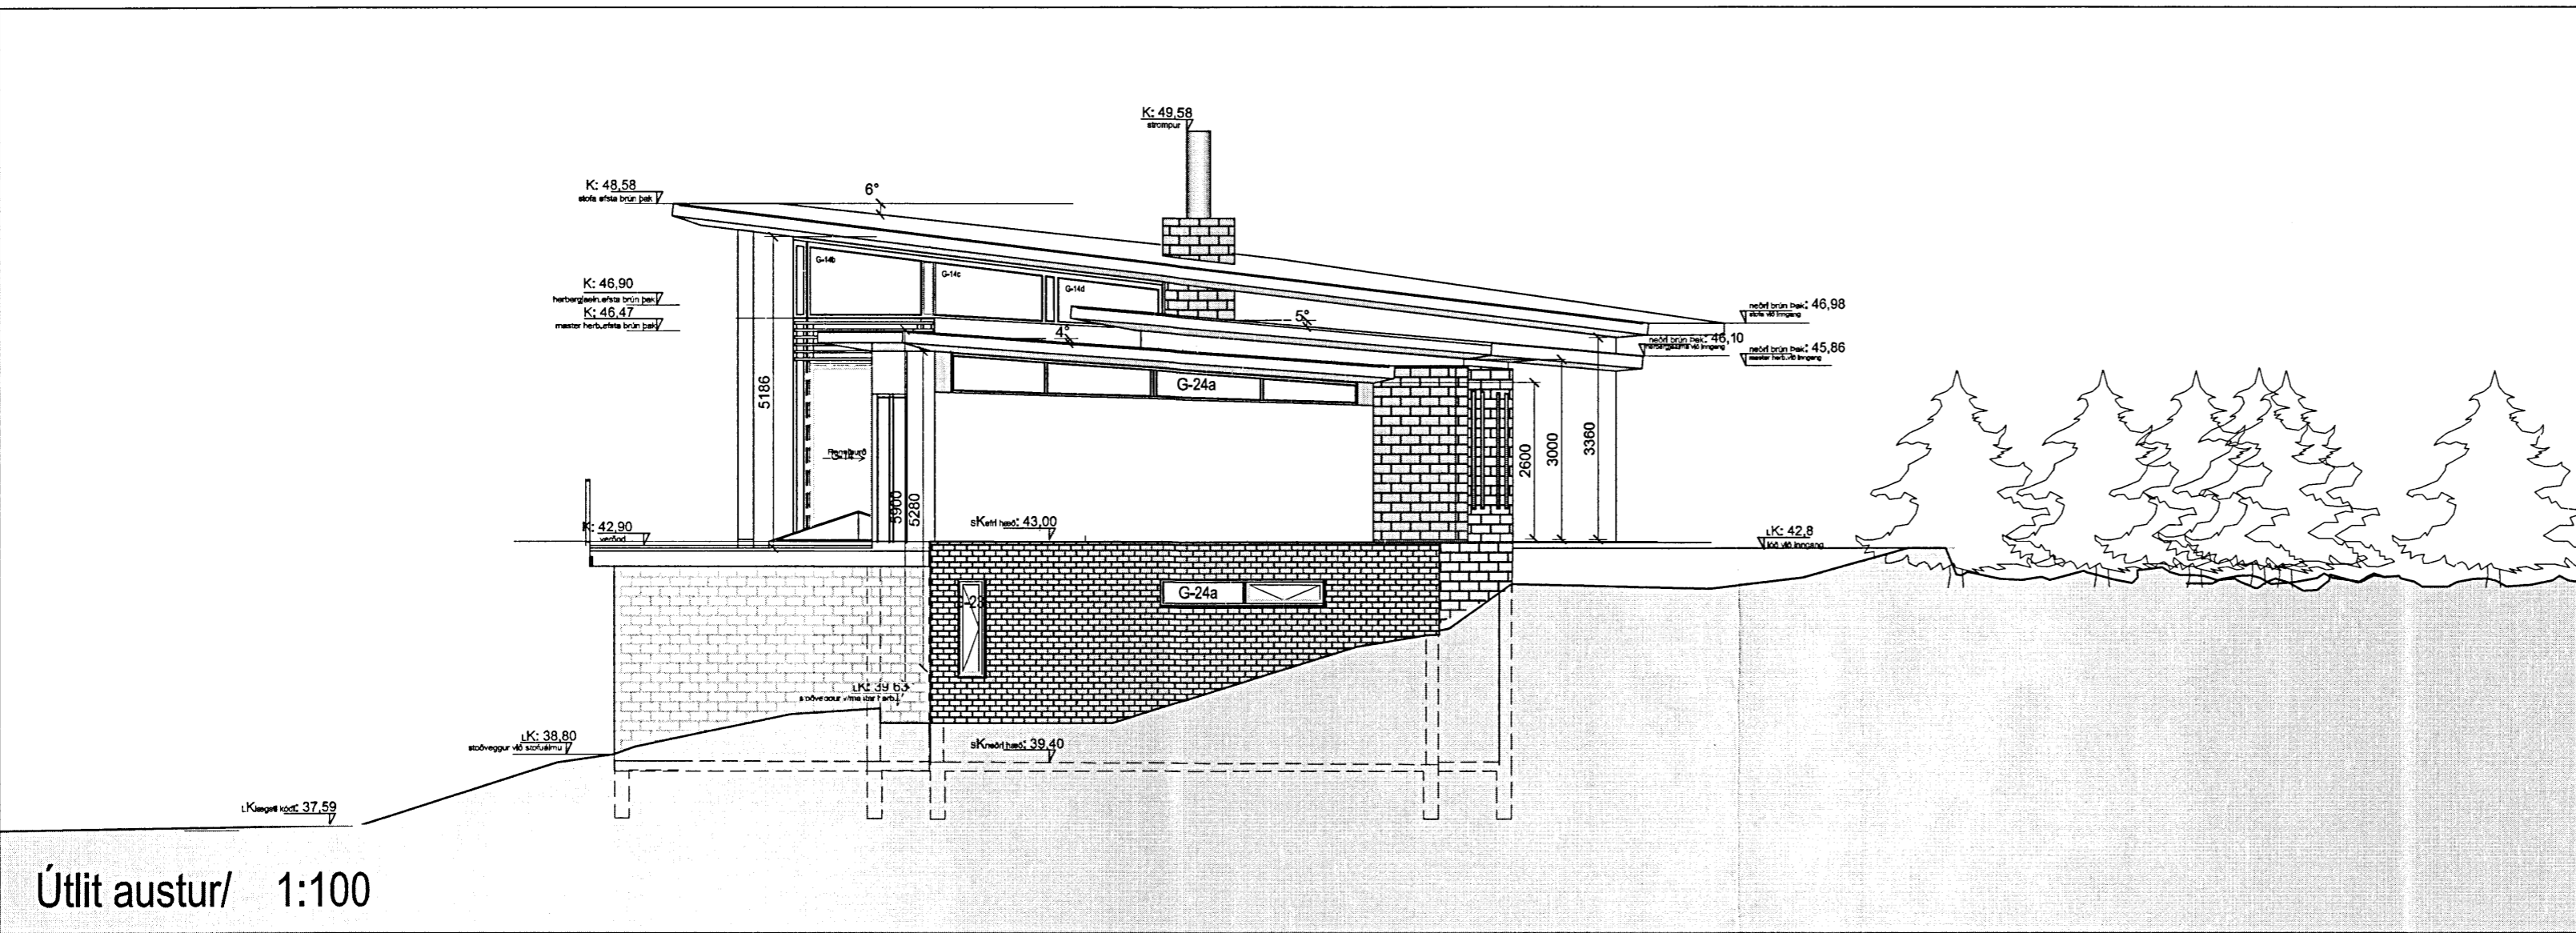

Útlit austur/ 1:100

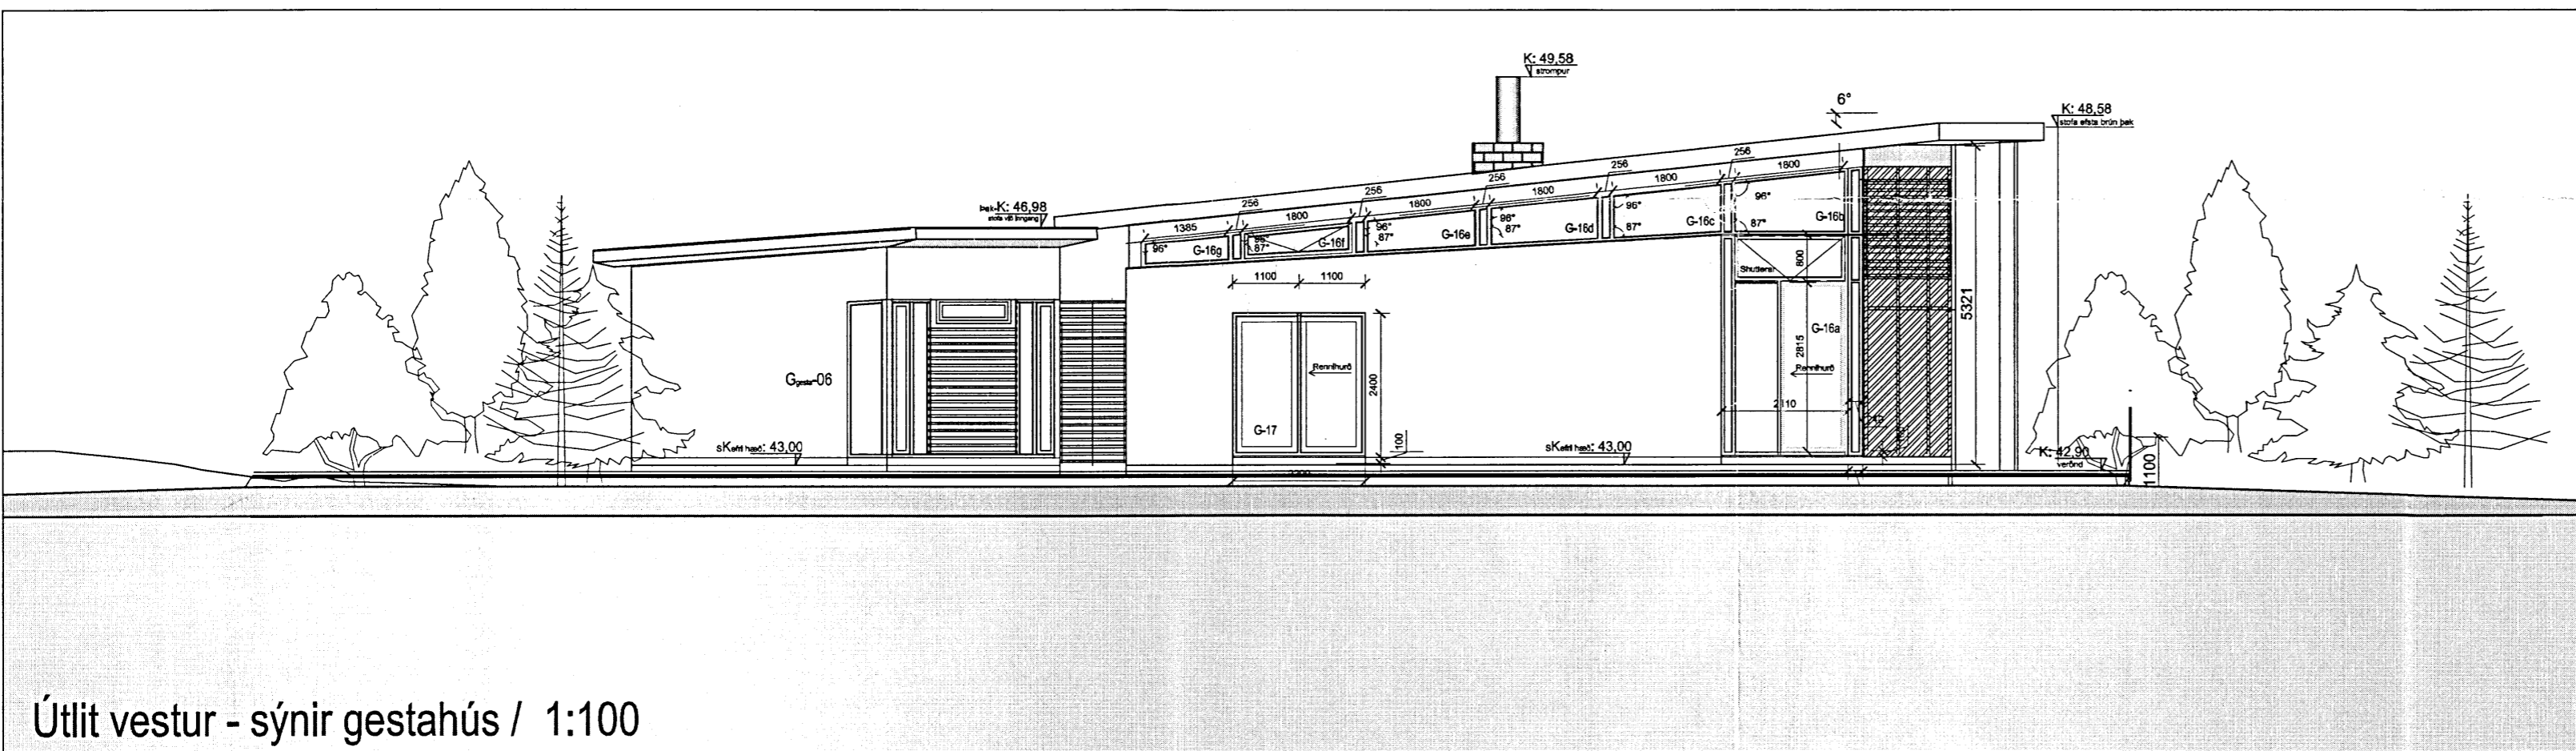

Útlit vestur - sýnir gestahús / 1:100

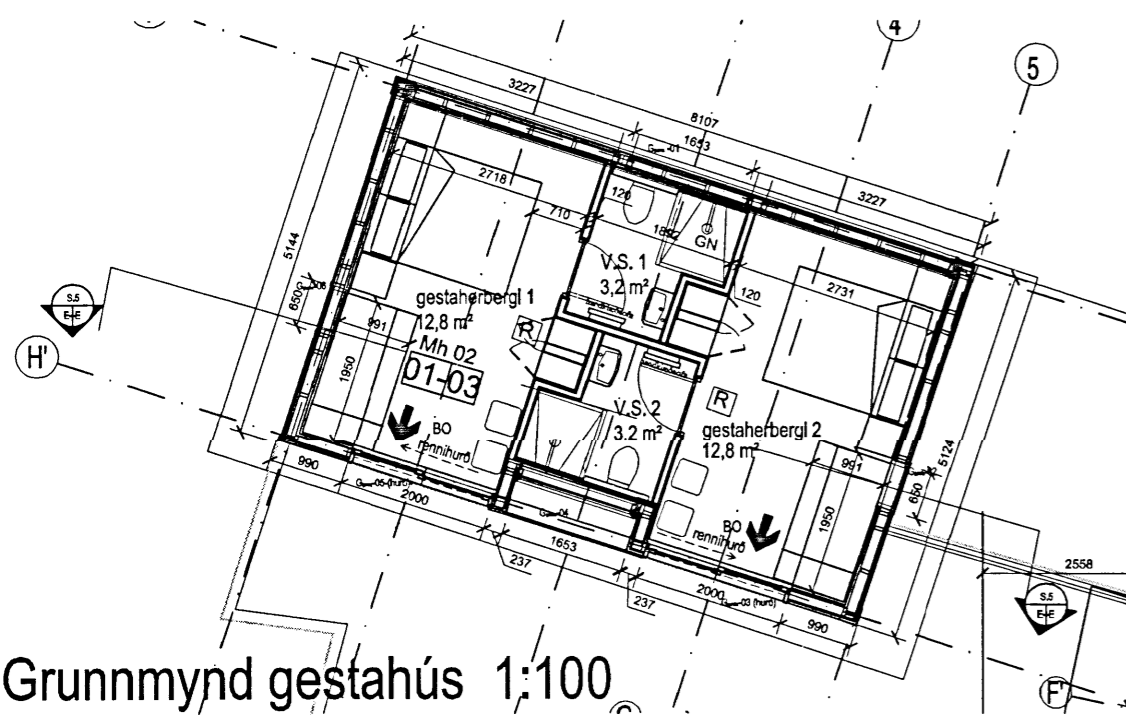

Grunnmynd gestahús 1:100

Verk: Hvítárbraut 19.
 Teikning: Útlit
 Verkaupi: Ólafur Björnsson og fjölsk.
 mælikvarði: 1:100
 teiknað: HS
 dagsetning: 15 júní 2012
 dagsetning uppráttar/uppdráttar: 20.12.12
 dagsetning uppráttar/leifréttingar sbr. fundur byggfulltrúi 29.01.13: 31.01.13
 dagsetning uppl. uppl. rými tekn. í notkun sbr. breytt deiliskipul/sterör 10.04.13: 10.04.13
 dagsetning uppráttar, breytt uppbygging húss /byggingalýsing: 10.10.2013



Nóatún 17, 4. hæð
 105, Reykjavík

Hlédis Sveinsdóttir arkitekt
Hlédis Sveinsdóttir

GSM: hlédis: 899-3993
 E-mail: disa@eon.is
 www.eon.is

Öll ahoð og aftunn teikningar, að hluta eða í heild, er háð skriflegu leyft höfundsa.

verk nr. 10.197 teikning nr. 01.05 nr. í setti 5/6