Skipulags- og byggingarfulltrúi Uppsveita bs.
Yfirfarið
12 FEB. 2014
Byggingarfulltrúi

Grunnmynd-þak

Afangs: 14, Aðalbyggingu, Kvarði 1:50

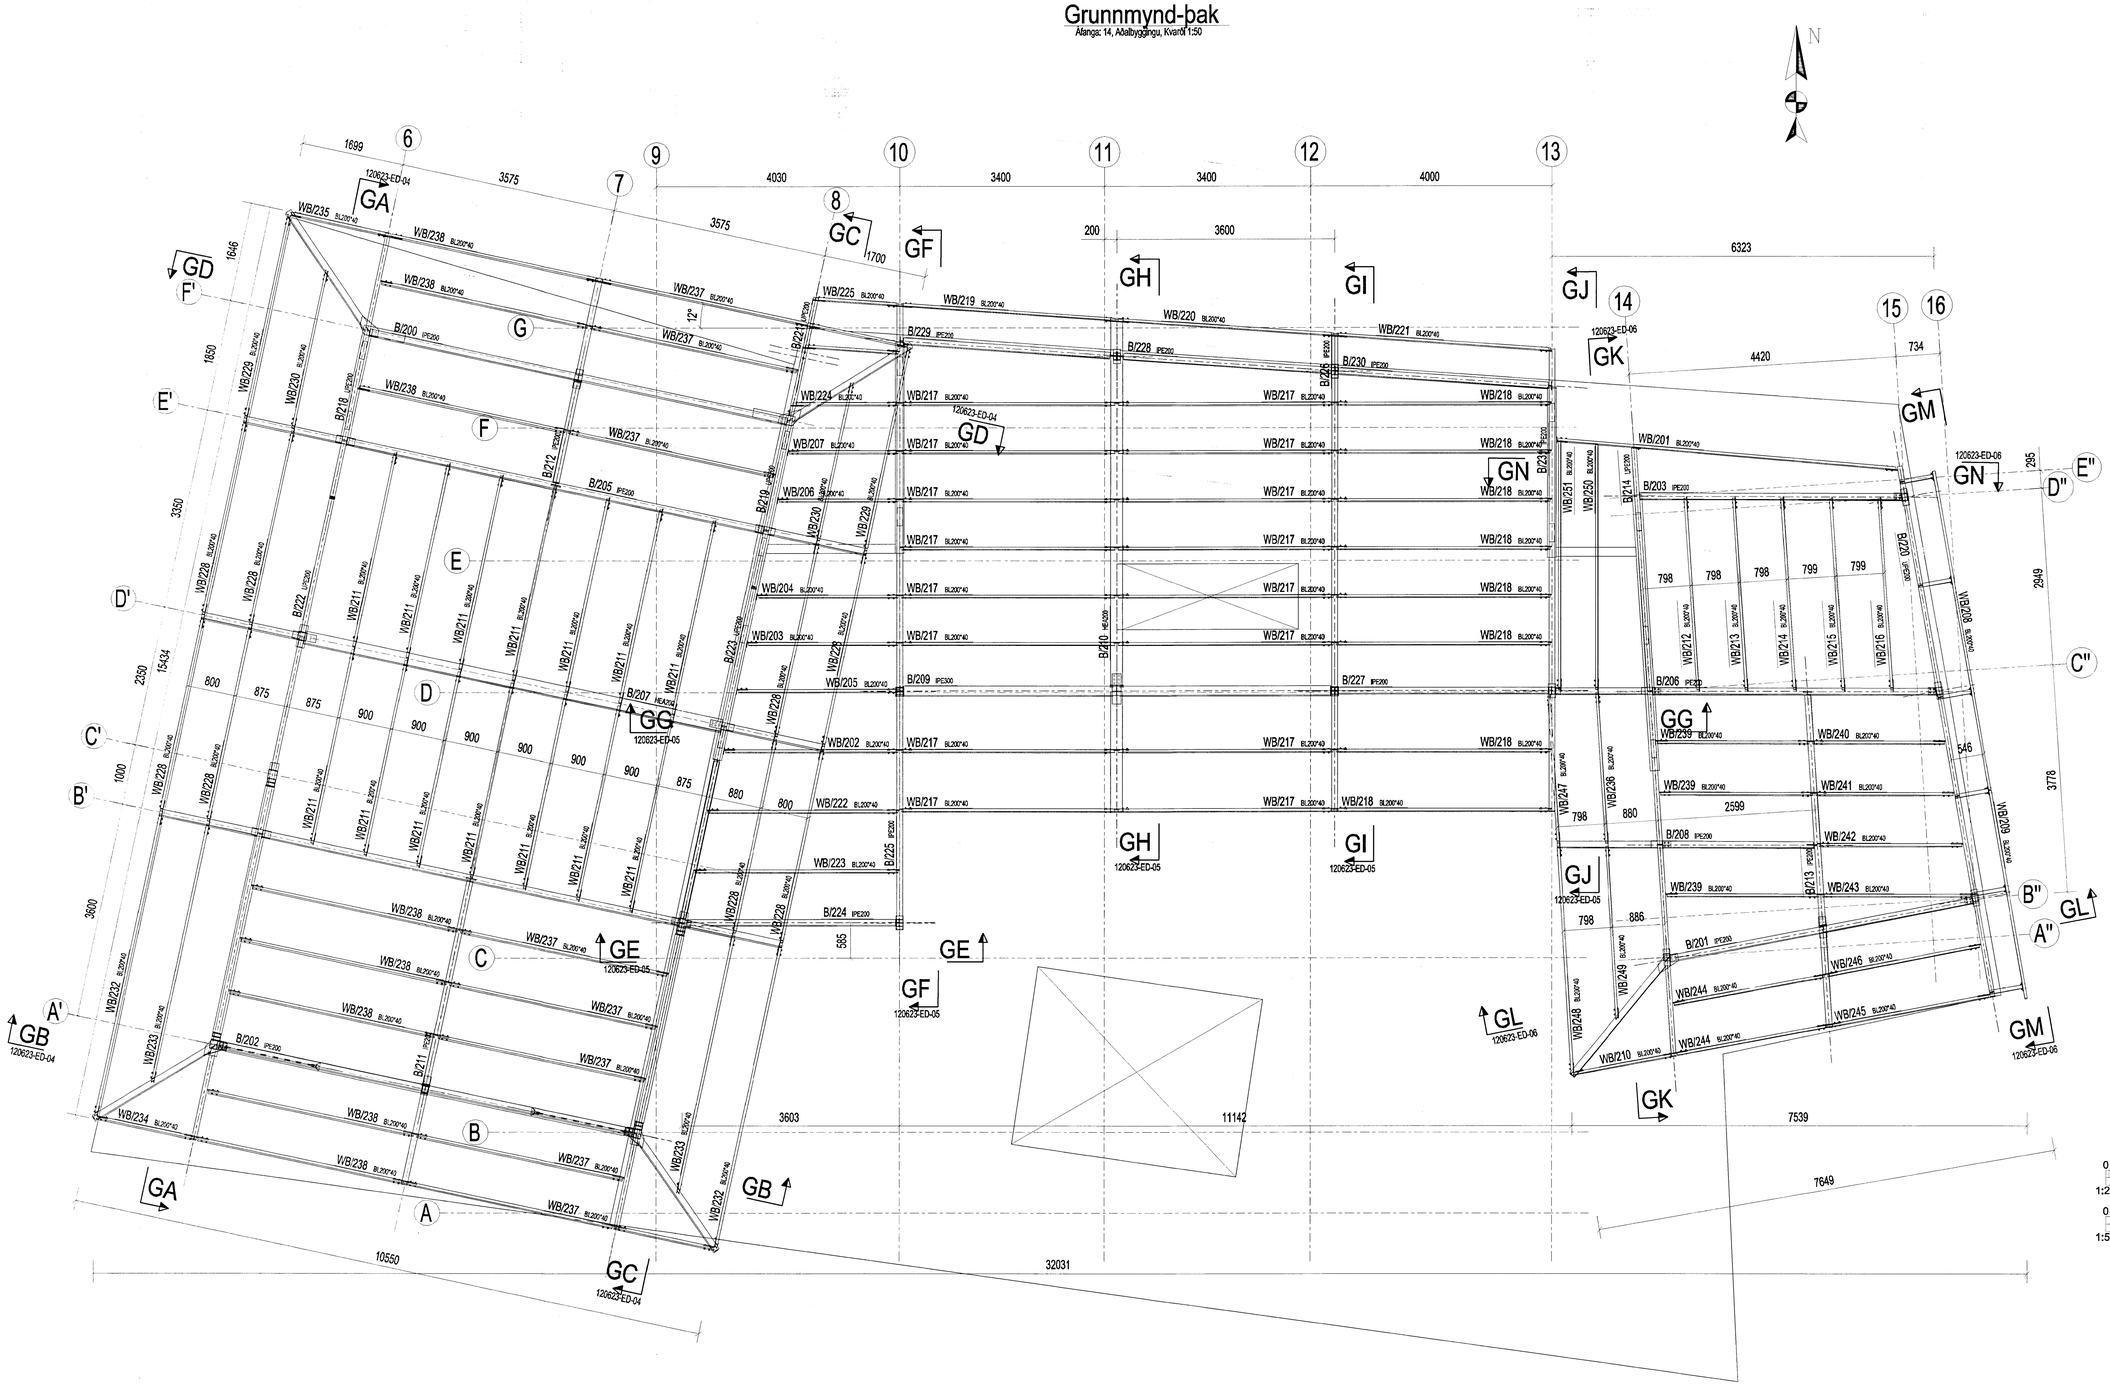

0 500 1000 1500 2000
1:20

0 1000 2000 3000 4000 5000
1:50

1. ÖLL MÁL ERU Í [mm]
2. ALLAR HÆÐIR ERU Í [m]
   (Hæð ofan á efri plötu=46.93m)
3. STEINSTEYPA: C30
4. STÁL (lágmarki): S235JR
5. TIMBUR: C24
6. ÖLL BOLTAR (STYRKLEIKINN 8.8) :
   ISO4014 (DIN931) + RÆR ISO4032 (DIN934)

Breyting	Dags	Lýsing	Teiknað
0A	20-01-2014	Útgáfa til samþykktar	DD

Fyrirtæki: Suðulist ylir.
Lónsbraut 2, IS-220 Hafnarfjörður
Ísland

Verkefni: HVITÁRBRAUT 19C

Nafn teikningar: AÐALBYGGINGU - ÞAK
GRUNNMYND SNIÐ SÉRMYNDIR

Teiknað: Dominik Dzieszko

Aðalhönnuður: Sigurbjartur Halldórsson, kt.:230656-3479
Byggingatæknifræðingur, Laxakvísl 35, 110 Reykjavík

mkv.	Breyting	Teikning nr.	Stærð
1:50	0A	120623-ED-03	A1