


SUÐLÆG HLIÐ - TIMBURGRIND
MKV. 1:50


REIM 50X125
GÓLFBITAR 50X150 C/C 60 MEST

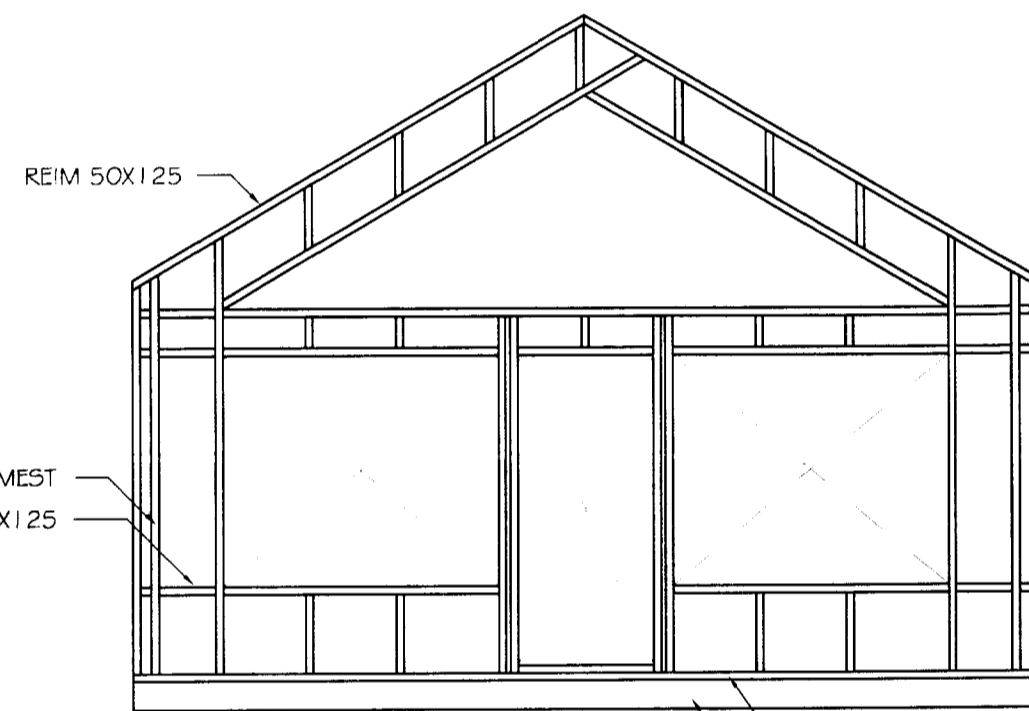

VESTLÆG HLIÐ - TIMBURGRIND
MKV. 1:50


50X125 C/C 60 MEST
LAUSHOLT 50X125

REIM 50X125
GÓLFBITAR 50X150 C/C 60 MEST

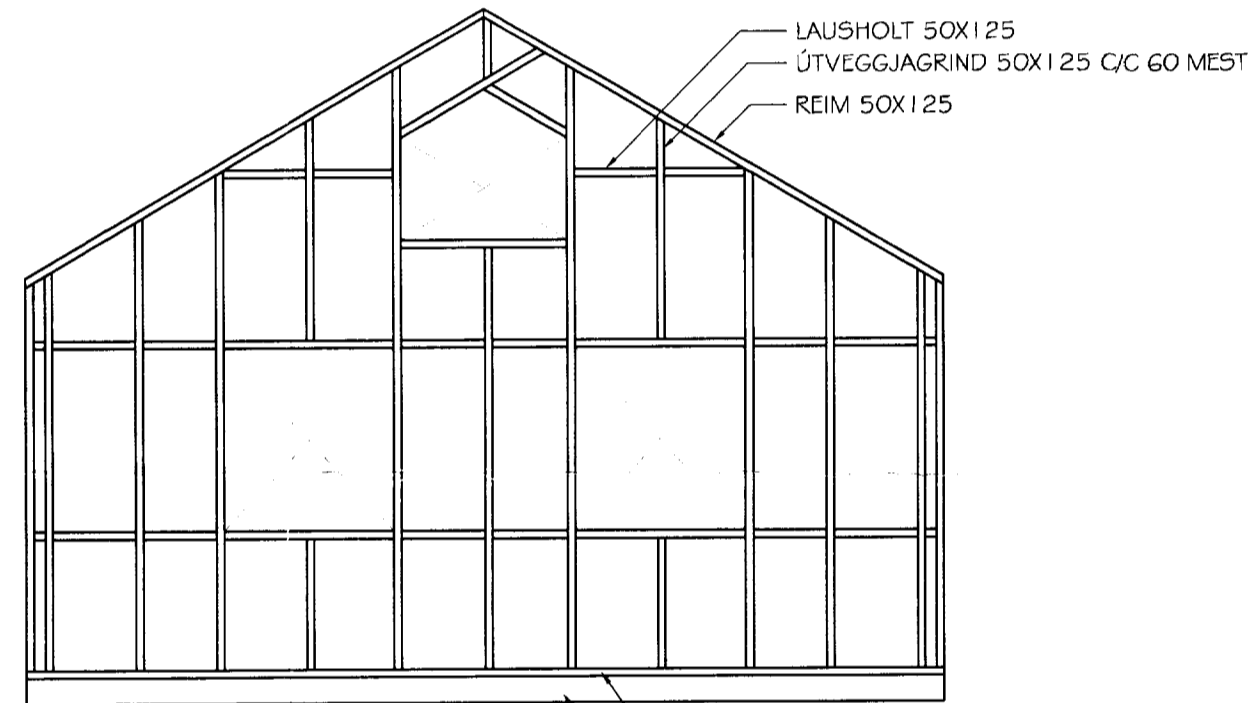

AUÐTLÆG HLIÐ - TIMBURGRIND
MKV. 1:50

REIM 50X125
GÓLFBITAR 50X150 C/C 60 MEST

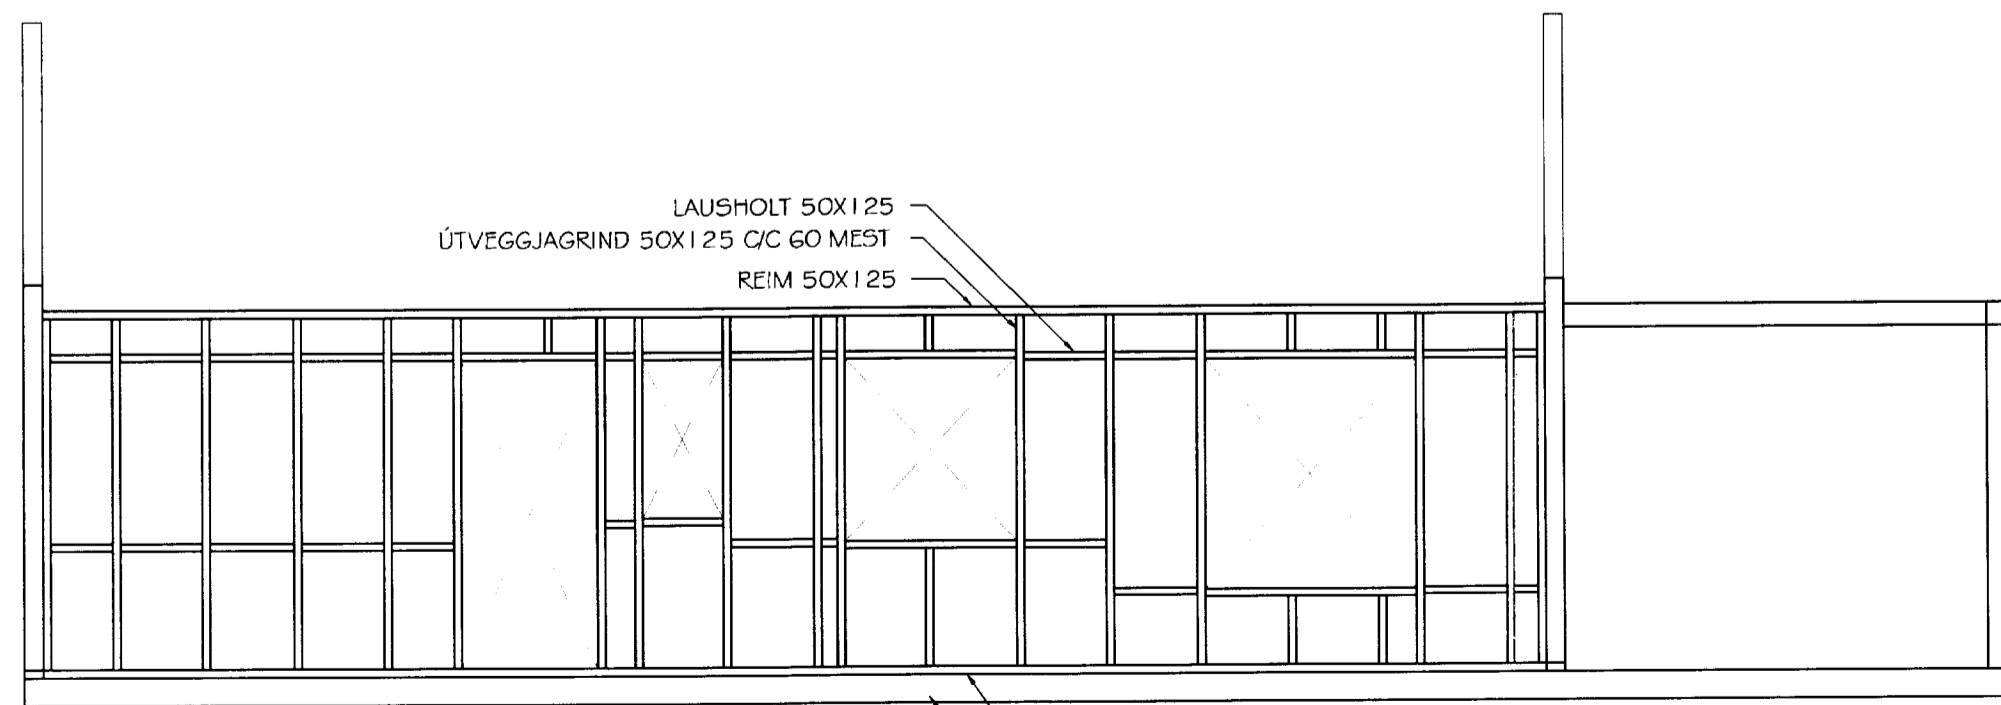

NORÐLÆG HLIÐ - TIMBURGRIND
MKV. 1:50

REIM 50X125
GÓLFBITAR 50X150 C/C 60 MEST

BYGGIGNARLÝSING:
ALLT EFNI SKAL STANDAST KRÖFUR UM K.I.B.
ALLAR FESTINGAR SKULU VERA GALVANISERAÐAR
EÐA RIÐFRÍAR.
SETJA SKAL 12 MM RAKAFOLINN KROSSVIÐ UTAN Á
ÚTVEGGJAGRIND. KROSSVIÐINN SKAL NEGLA VIÐ
GRIND MEÐ 2" SAUM C/C 30 SM MEST.

Br. nr.	Dags.	Af.	Breyting
A			
B			
C			
D			

TEIKNISTOFAN
TORGÍÐ
RÁÐGJÖF - HÖNNUN - EFTIRLIT

ARMÚLI 36, 108 REYKJAVÍK, SÍMI 568-8866, FAX 568-8878
Þorsteinn Friðþjófsson, Magnús Þ. Guðmundsson,
byggingatæknifræðingur, innanhússarkitekt.
Kt. 211055-5299, Kt. 240654-5559

FRÍSTUNDAHÚS
SKJÓLHÓLAVEGUR 109
HESTSLANDI, GRÍMSNESI

Teikningarheiti: ÚTVEGGJAGRINDUR

Dags. 18.06.2002 Kvarði 1:50
Hannað þF Teiknað þF Samþ. *[Signature]*
Verknr. 99-230 Teikn.nr. 602 Breytnr.