

Samþ. 28/9 '99
 HÖNNUN
 Vagnheiður
 Vagnheiður




SUÐLÆG HLIÐ



VESTLÆG HLIÐ



NORÐLÆG HLIÐ

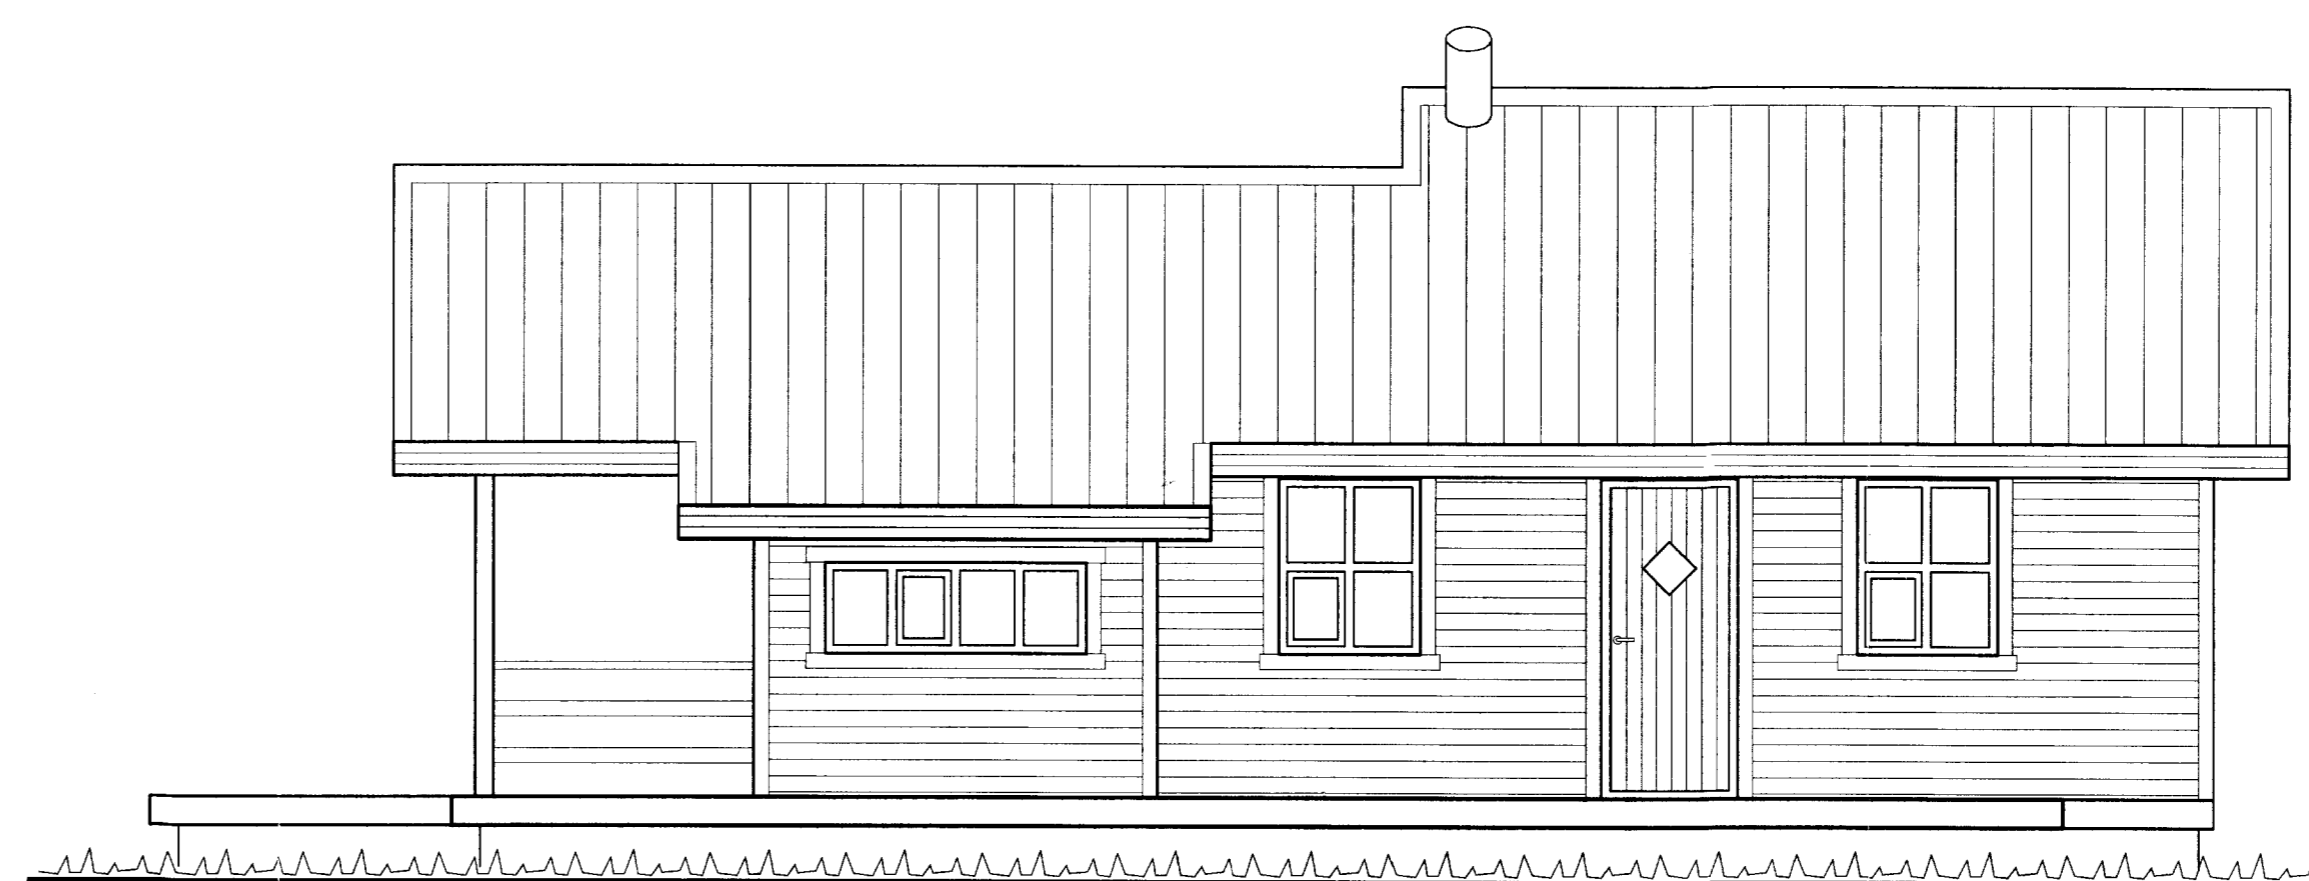

AUSTLÆG HLIÐ

Br. nr.	Dags.	Af.	Breyting
(A)			
(B)			
(C)			
(D)			

**TEIKNISTOFAN
 TORGIÐ**
 RÁÐGJÖF - HÖNNUN - EFTIRLIT

ARMÚLI 36, 108 REYKJAVÍK, SÍMI 568-8866, FAX 568-8878
 Þorsteinn Friðþjófsson, Magnúss P. Guðmundsson,
 byggingateknifræðingur, Innviðsarkitekt.
 Kl. 211055-5299 Kl. 240654-5559

SUMARHÚS
 SKJÓLHÓLAVEGI 123
 HESTSLANDI, GRÍMSNESI

Teikningarheiti: ÚTLITSMYNDIR

Dags. 08.09.1999 Kvarði 1:50

Hannað ÞF Teiknað ÞF Samþ.

Verknr. 99-222 Tekn.nr. 103 Breyfnr.