

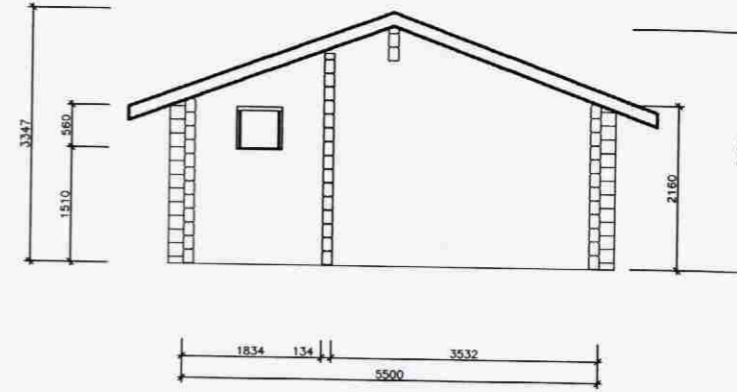


ÁSYND 1:100

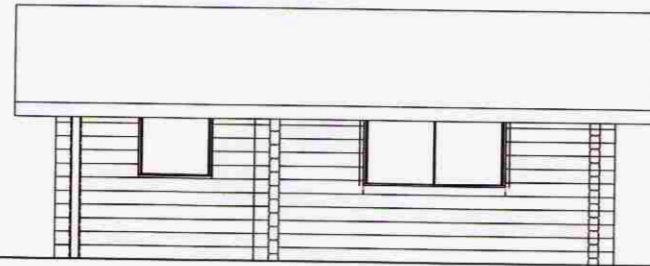


SNID 1:100

Samþykkt  
24. OKT. 2007  
*Kjartan Einarsson*  
Byggingarfulltrúi uppsveita Árnæssýslu

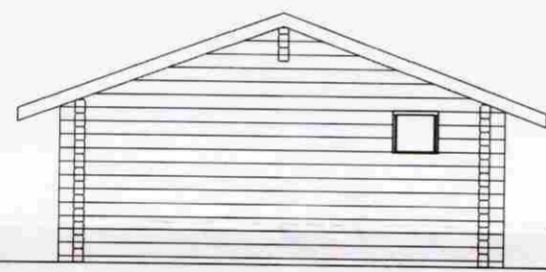

ÁSYND 1:100

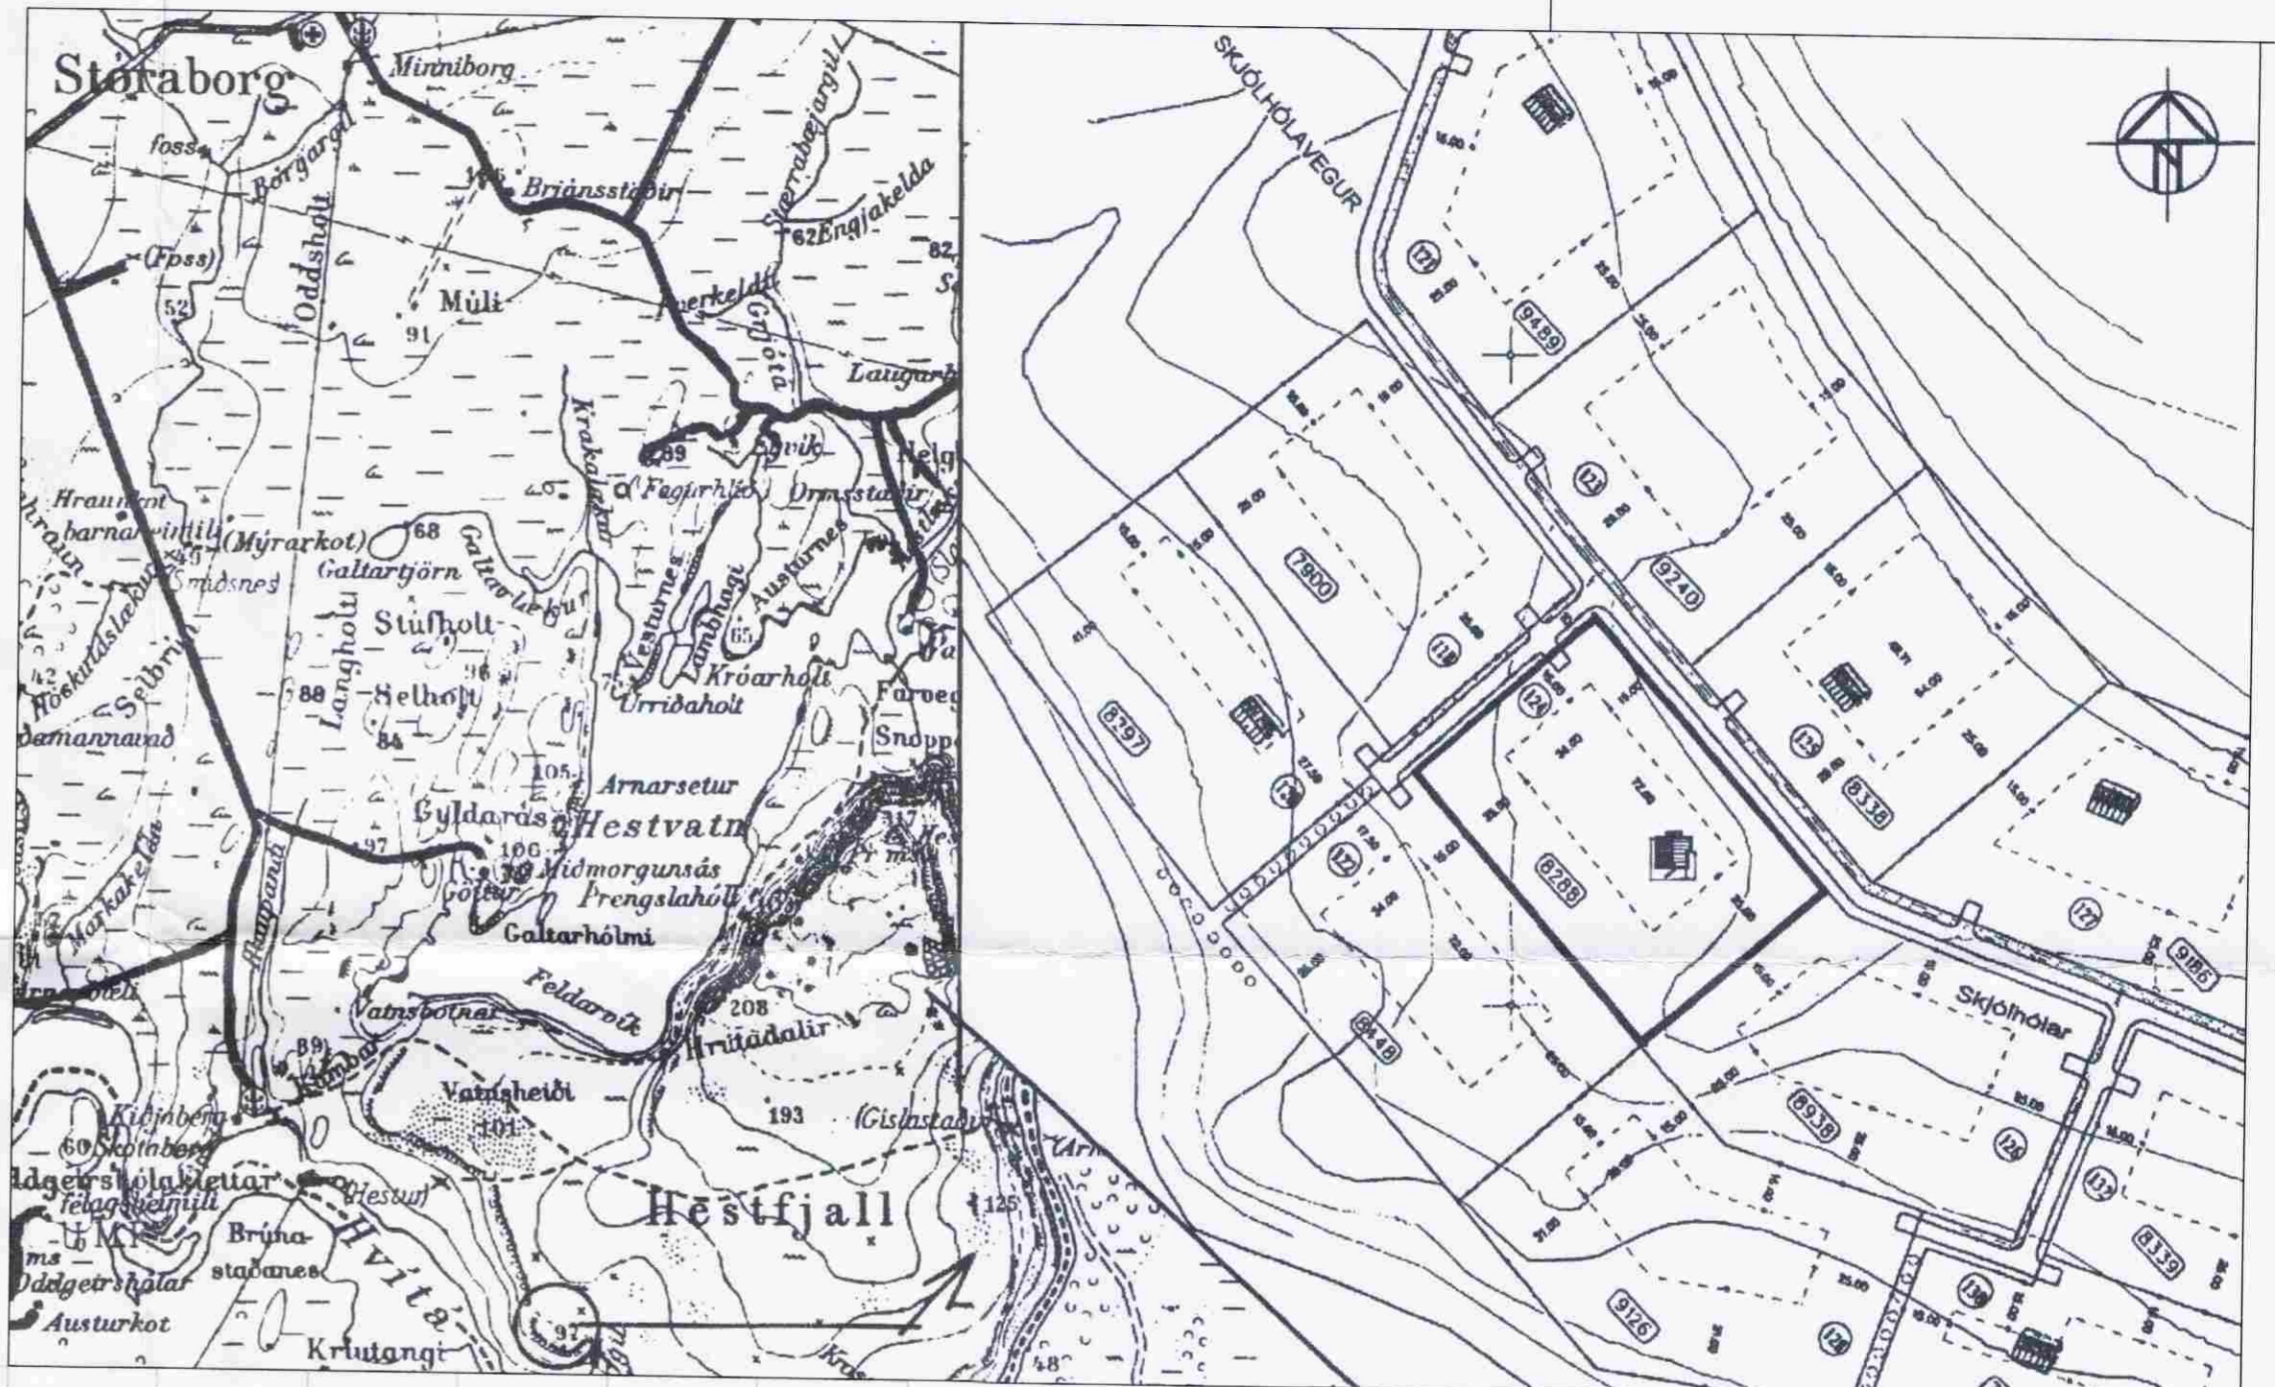

Skráningartafla: Skjólhólavegur 124, Kjöðabergi					Skrásetjari: Óssur E. Friðgeirsson												
Landnúmer: óþekkt					Kennitala: 14.02.65-5279												
Matshlutanúmer: 02					Útgáfa: 4.01. Dags.: 17.8.2007												
Uppskipting og lýsing					Stærðir												
D0	D1	D2	D3	D4	D5	D5M	D6	D7	D8	D9	D10a	D10b	D11	D12	D16	Reiknitala	D17
Lokun	Rými	Notkun	Höfuð-	Eignar-	Botnflötur	Milliflötur	Stigar	Op	Brúttóflötur	Brúttóflötur	Salarhæð	Salarhæð	Brúttó	Nettóflötur	Birt flatarmál	skiptarúmmáls	Skipta-
	hæð-röð	texti	flokkun	hald	m <sup>2</sup>	m <sup>2</sup>	m <sup>2</sup>	m <sup>2</sup>	m <sup>2</sup>	sh < 1,8	min	max	rúmmál m <sup>3</sup>	m <sup>2</sup>	m <sup>2</sup>		rúmmál m <sup>3</sup>
<b>Matshluti</b>					45,4	0,0	0,0	0,0	45,4	0,0			134,6	39,9	45,4		110,137
<b>Botn</b>													9,1				
	01	1. hæð			45,4	0,0	0,0	0,0	45,4	0,0			125,5	39,9	45,4		
A	0101	Viðbygging	N	0101	34,5				34,5		2,34	3,35	98,8	30,2	34,5	2,86	86,372
A	0102	tengigangur	N	0101	10,9				10,9		2,30	3,01	26,7	9,7	10,9	2,45	23,765
<b>Athugasemdir</b>																	
<b>Sameignir sumra</b>																	
<b>Eignarhald</b>																	
	Eignar-	Notkun	Birt flatarmál	Skiptarúmmál	Séreign	Séreign og											
	hald	texti	m <sup>2</sup>	m <sup>3</sup>	m <sup>3</sup>	sameign m <sup>3</sup>											
	0101	Viðbygging	45,4	110,137	110,137												
		Alls	45,4	110,137	110,137												

**SKJÓLHÓLAVEGUR 124 GRÍMSNES**

VIÐBYGGING, GEYMSLU- OG GESTAHÚS Meðfarði

ÚTLIT 1:100

SNID 1:50

AFSTÖÐUMYND

Hannað:	Teiknað:	Yfirforð:	Dags:
RUNAR	RUNAR		28.07.07
Stöð á disk:	Skráarmfnc:	Verknr:	Bl.n <sup>o</sup> :
	07001-RAFN	07001	102

Samþykkt: *Kjartan Einarsson*

**VERKFRÆÐISTOFA SUÐURLANDS EHF**

Austurvegur 5, 800 Selfoss, Sími: 482 3900, Fax: 482 3914, Netfi: verkud@verksud.is