


INNTAKSLOKAR FYRIR KALT VATN
SKAL VERA ÞRÍVEGALOKI MED
TÆMINGU FYRIR VATN Í HÓSLÖGNUM

ATH : STAÐSETNING Á ROTÞRÓ OG
GRJÓTSVELG, SKAL TAKA MID
AF STAÐHÁTTUM VID SUMARHÚS

SITURLÖGN, SÉRBORUD Ø100 PVC
TVÆR 10 m LANGAR LAGNIR

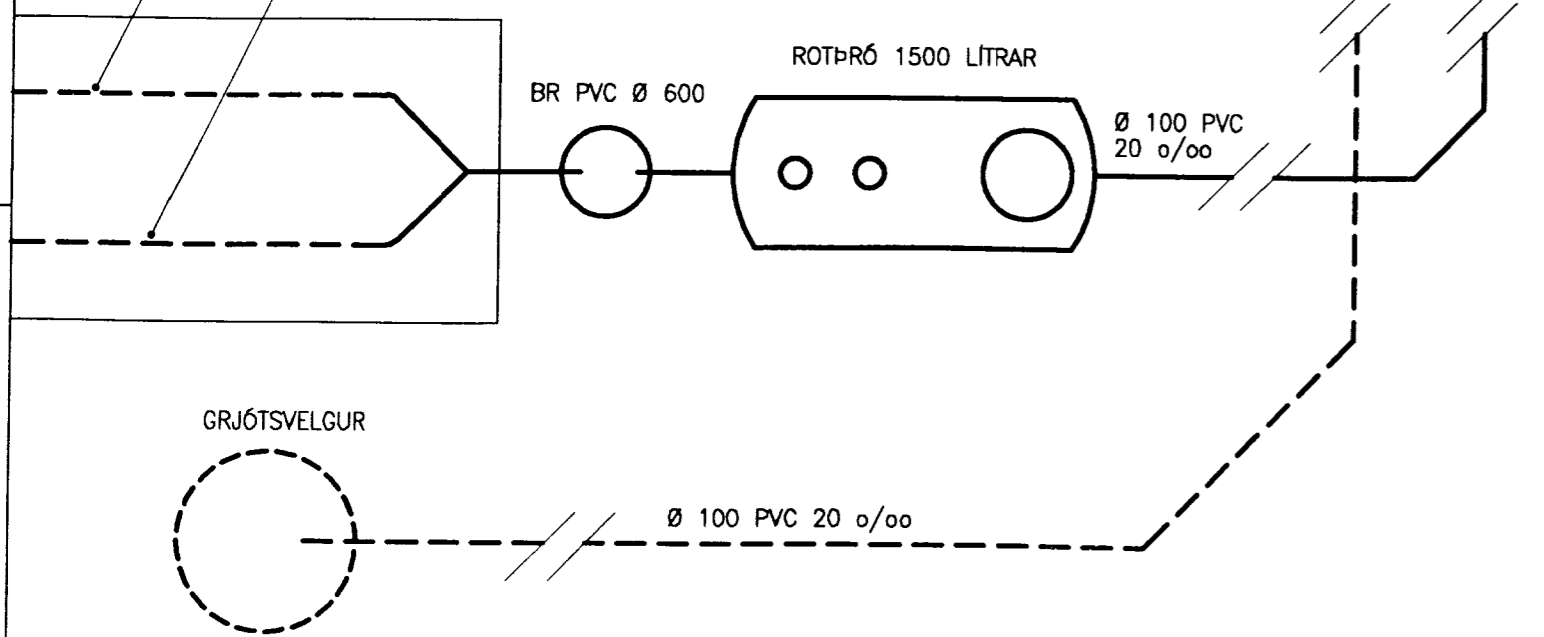

ALMENNAR SKÝRINGAR

- EV ELDHÚSVASKUR
- SB STEYPIBAD
- HL HANDLAUG
- VS VATNSSALERNI
- GNG GÖLFNIDURFALL MED GEGNUSTREYMI
- PN ÞAKNIDURFALL
- BR BRUNNUR
- PVC PLASTRÖR POLYVINYLCHLORID
- PEH PLASTRÖR POLYETHYLEN
- Ø 100 ÞVERMÁL Á RÖRI 100 mm
- 20 o/oo HALLI Á RÖRI 20 mm Á 1.0 m

FRÁRENNISLÖGN SKÝRINGAR

- TÁKNAR FRÁRENNISLÖGN
- - - - - TÁKNAR REGNVATNSLÖGN
- STÆRD OG GERDIR GRUNNLAGNA ERU SÝNDAR Á TEIKNINGUM. RÖRSTÆRDIR INNRA ÞVERMÁL Í mm
- LAGNIR OFAN BOTNPLÖTU ERU PP RÖR NEMA ANNAD SÉ TEKID FRAM Á TEIKNINGUM
- ALLAR FRÁRENNISLAGNIR Í GRUNNI SKAL LEGGJA MED MINNST 20 o/oo HALLA. MESTI HALLI LAGNA 300 o/oo
- FARA SKAL EFTIR LEIDBEININGUM Í IST 65 UM LAGNASKURDI OG FRÁGANG Á LÖGNUM Í ÞEIM
- KÓTAR Á RÖRUM MIDAST VID RÖRBOTN
- UNDIR PÍPUR KEMUR 150 mm SANDLAG SEM ÞJAPPAST VANDLEGA. HÆÐ SANDLAGS SKAL VERA UNDIR BELG RÖRANNA OG SKAL TAKA ÓR FYRIR MÓFFUM RÖRANNA EFTIR ÞJÓPPUN
- ALLT LAGNAEFNI, PÍPUR OG TENGI, SKAL VERA MED RB-VOTTUN

NR. DAGS. BREYTING

SKÝRINGAR

5/10'00
SÆMUNDUR EIRIKSSON 261249-2949

RAFN RAGNARSSON
SKJÓLHÓLAVEGUR 124
HESTLAND, GRÍMSNESHR.
801 SELFOSS



KLÖPP ARKITEKTAR-VERKFRÆÐINGAR EHF
NETHYL 2, PÓSTHÓLF 10050, 110 REYKJAVÍK
SÍMI 577 2277, 699 7747 FAX 577 2280

HEITI TEIKN. FRÁRENNISLAGNIR
GRUNNMÝND

MÆLIKVARDI 1:50 DAGS. 29.09.00

TEIKNING F 001 VERK V 00-105

BREYTING YFIRFARID S.E.