


NOVERANDI SKOLPBRUNNUR

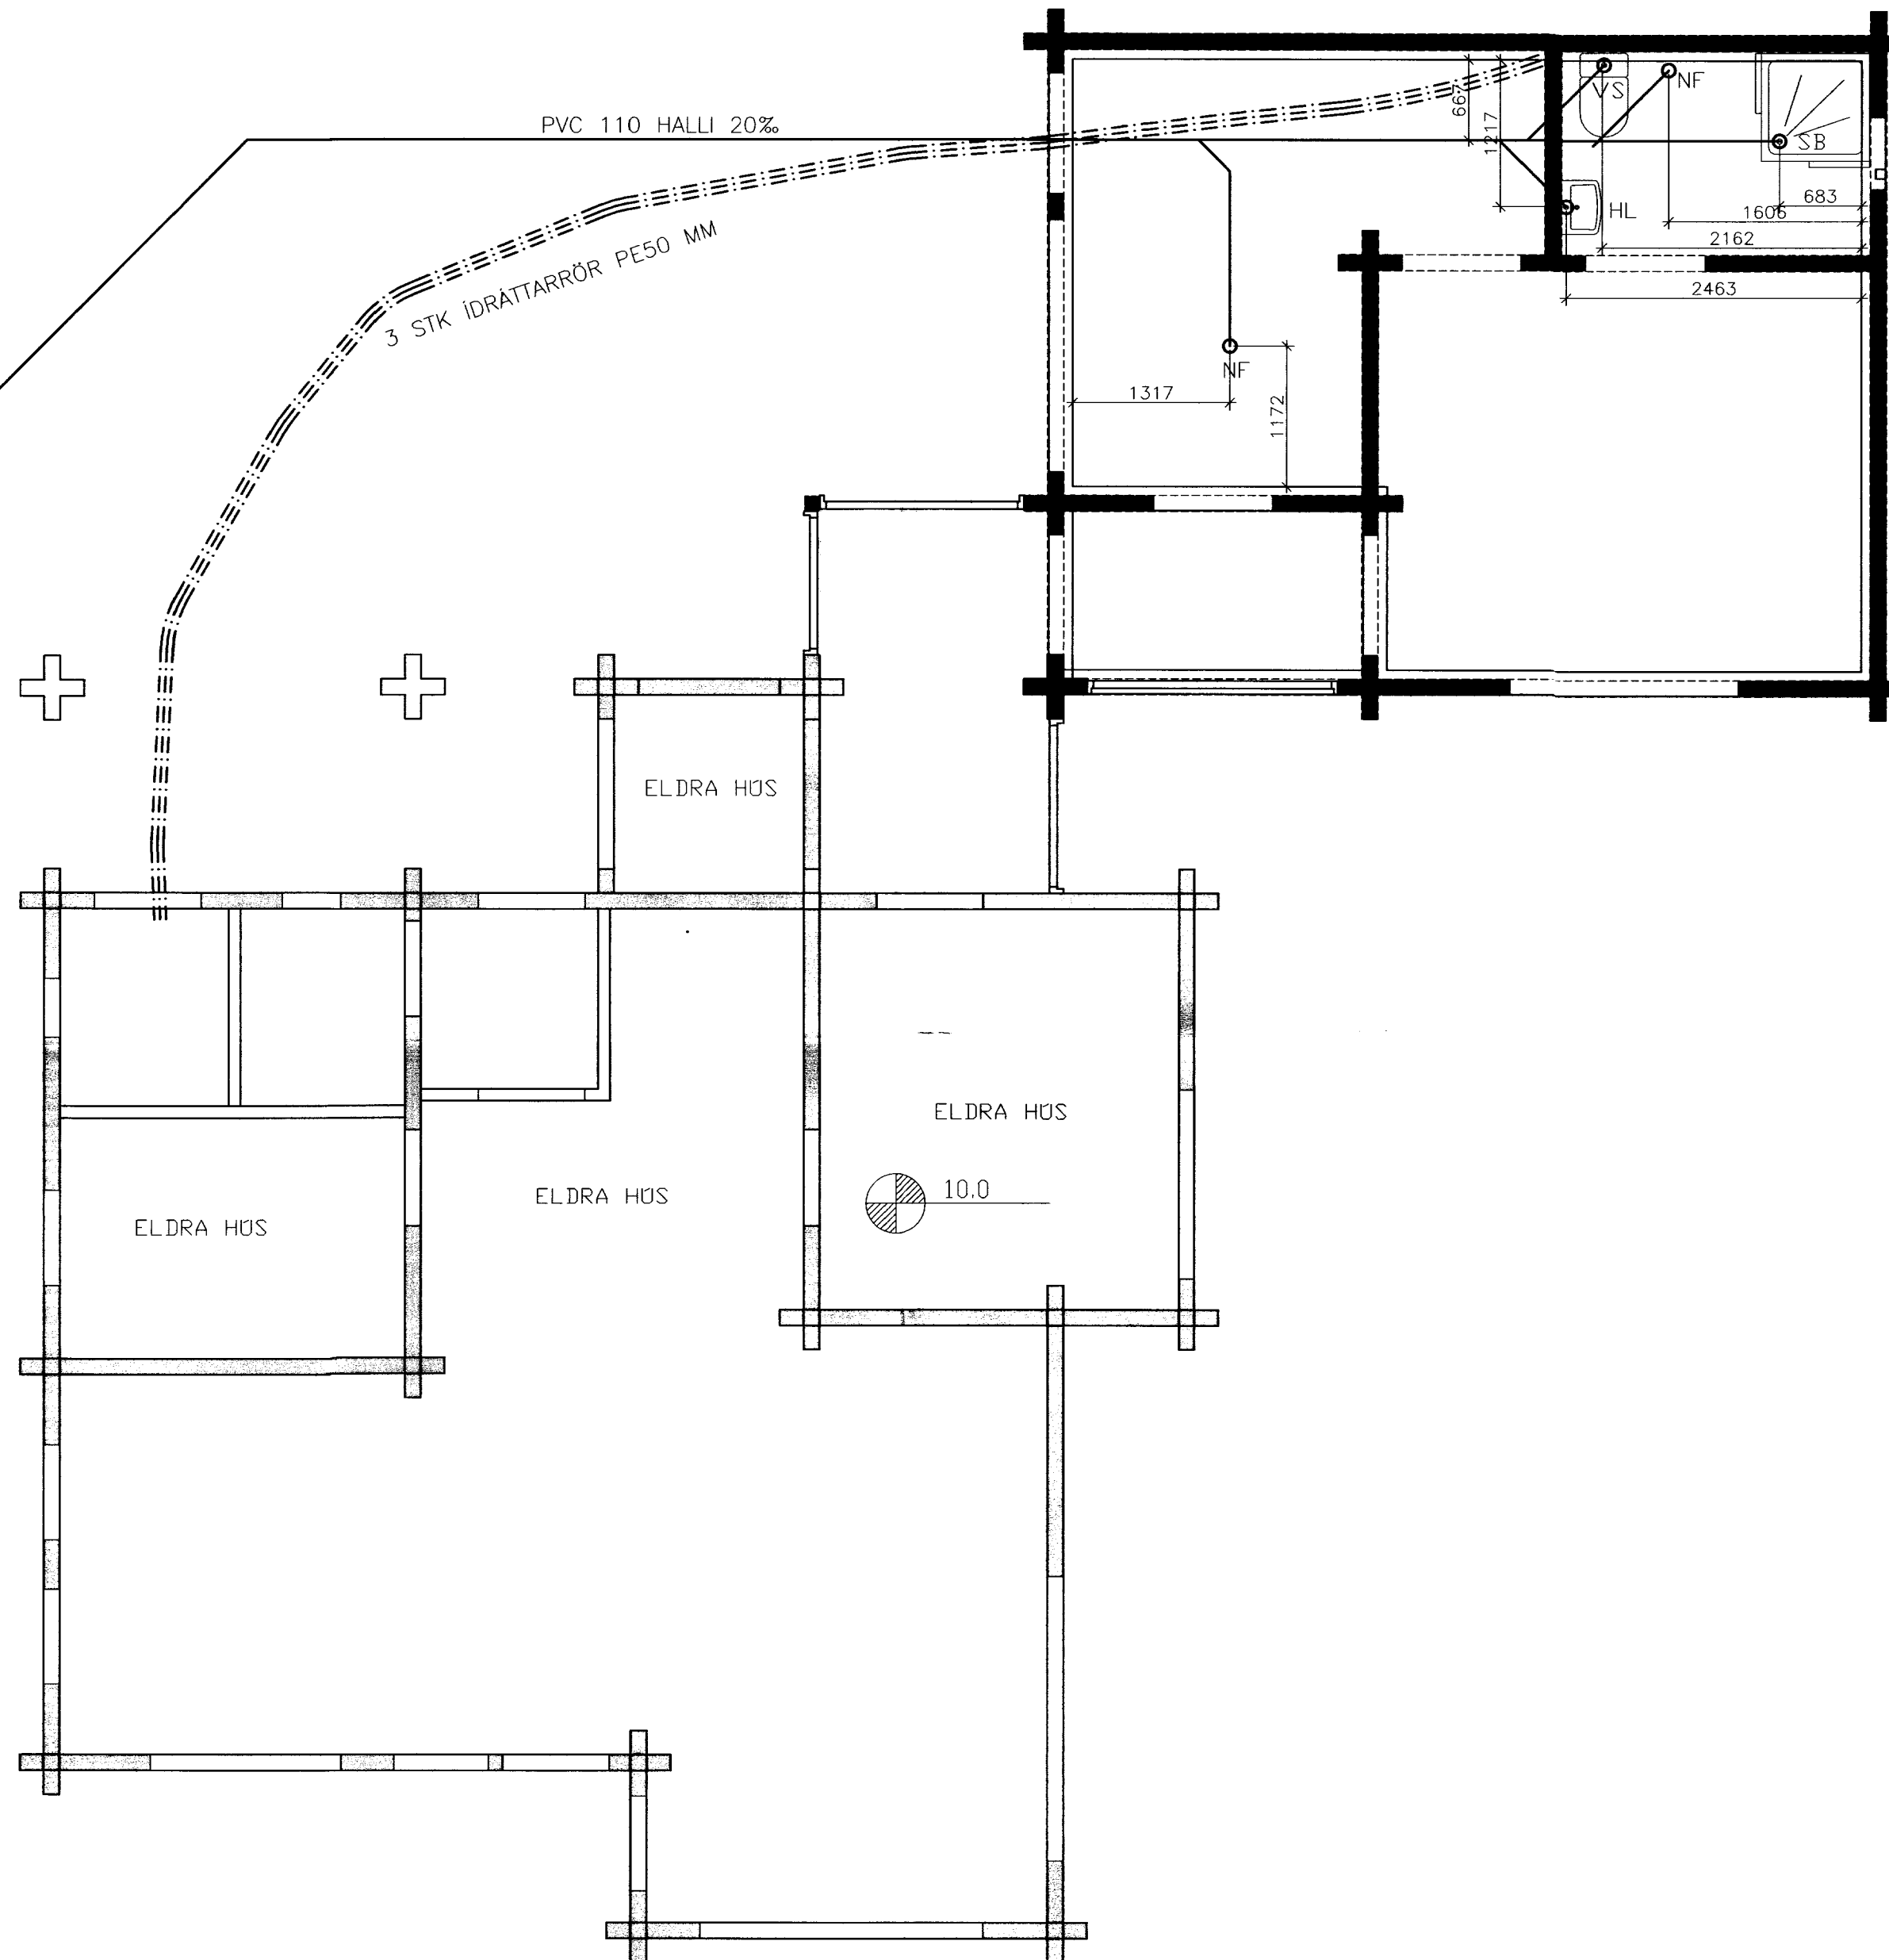

GRUNNMYND 1:50

SKJÓLHÓLAVEGUR 124 GRÍMSNES

VIÐBYGGING, GEYMSLU- OG GESTAHÚS Melikvarði

GRUNNMYND FRÆRENNSLI 1:50

Hannað:	Teiknað:	Yfirfarið:	Dags:
RUNAR	RUNAR		05.10.07
Slöð á disk:	Skráarnafn:	Verknr.	Bl.nr.
	07001-RAFN	07001	301

Samþykkt: *Cerlingur Ingason*

 **VERKFRÆÐISTOFA
SUÐURLANDS EHF**

Austurvegur 5, 800 Selfoss, Sími: 482 3900, Fax: 482 3914, Netf: verksud@verksud.is

Frumstærð blaðs. A2