



Rör rafveitu 1x50 mm  
 Rör síma 1x50 mm  
 Rör skulu leggjast út að lóðarmörkum -  
 upp úr jöfðu og lokast í endan

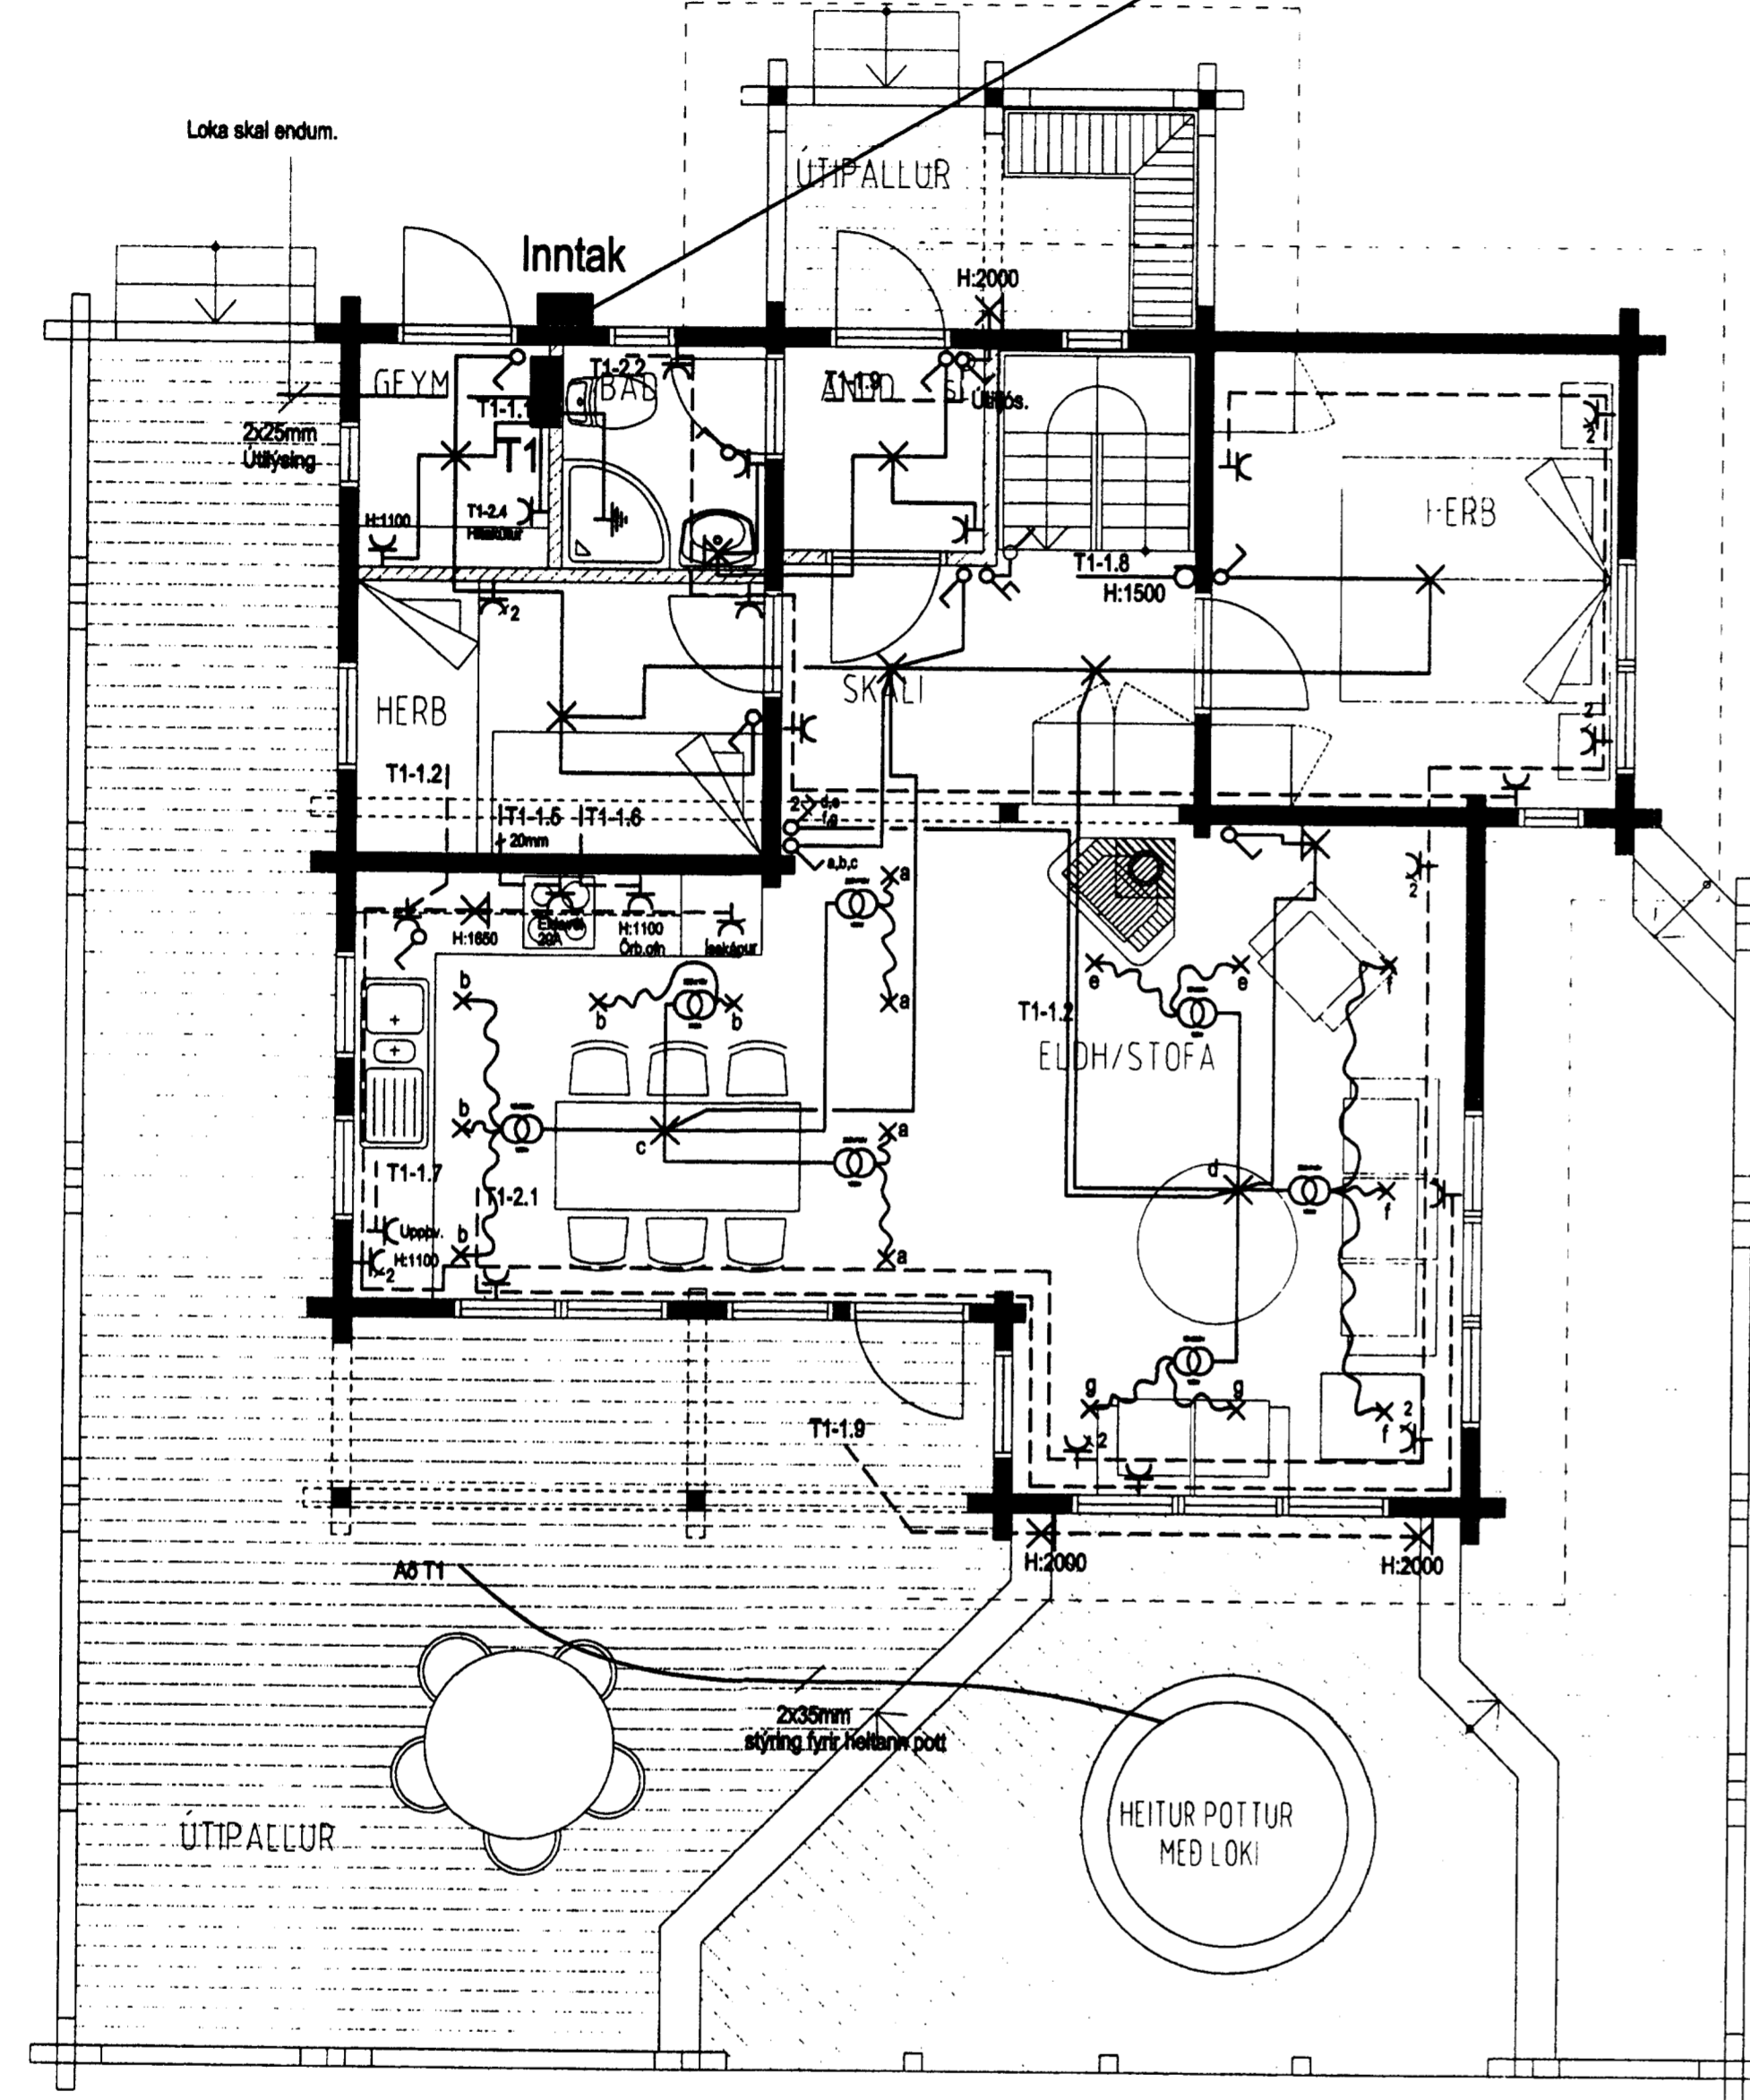

GRUNNMYND JARÐHÆÐ 1:50

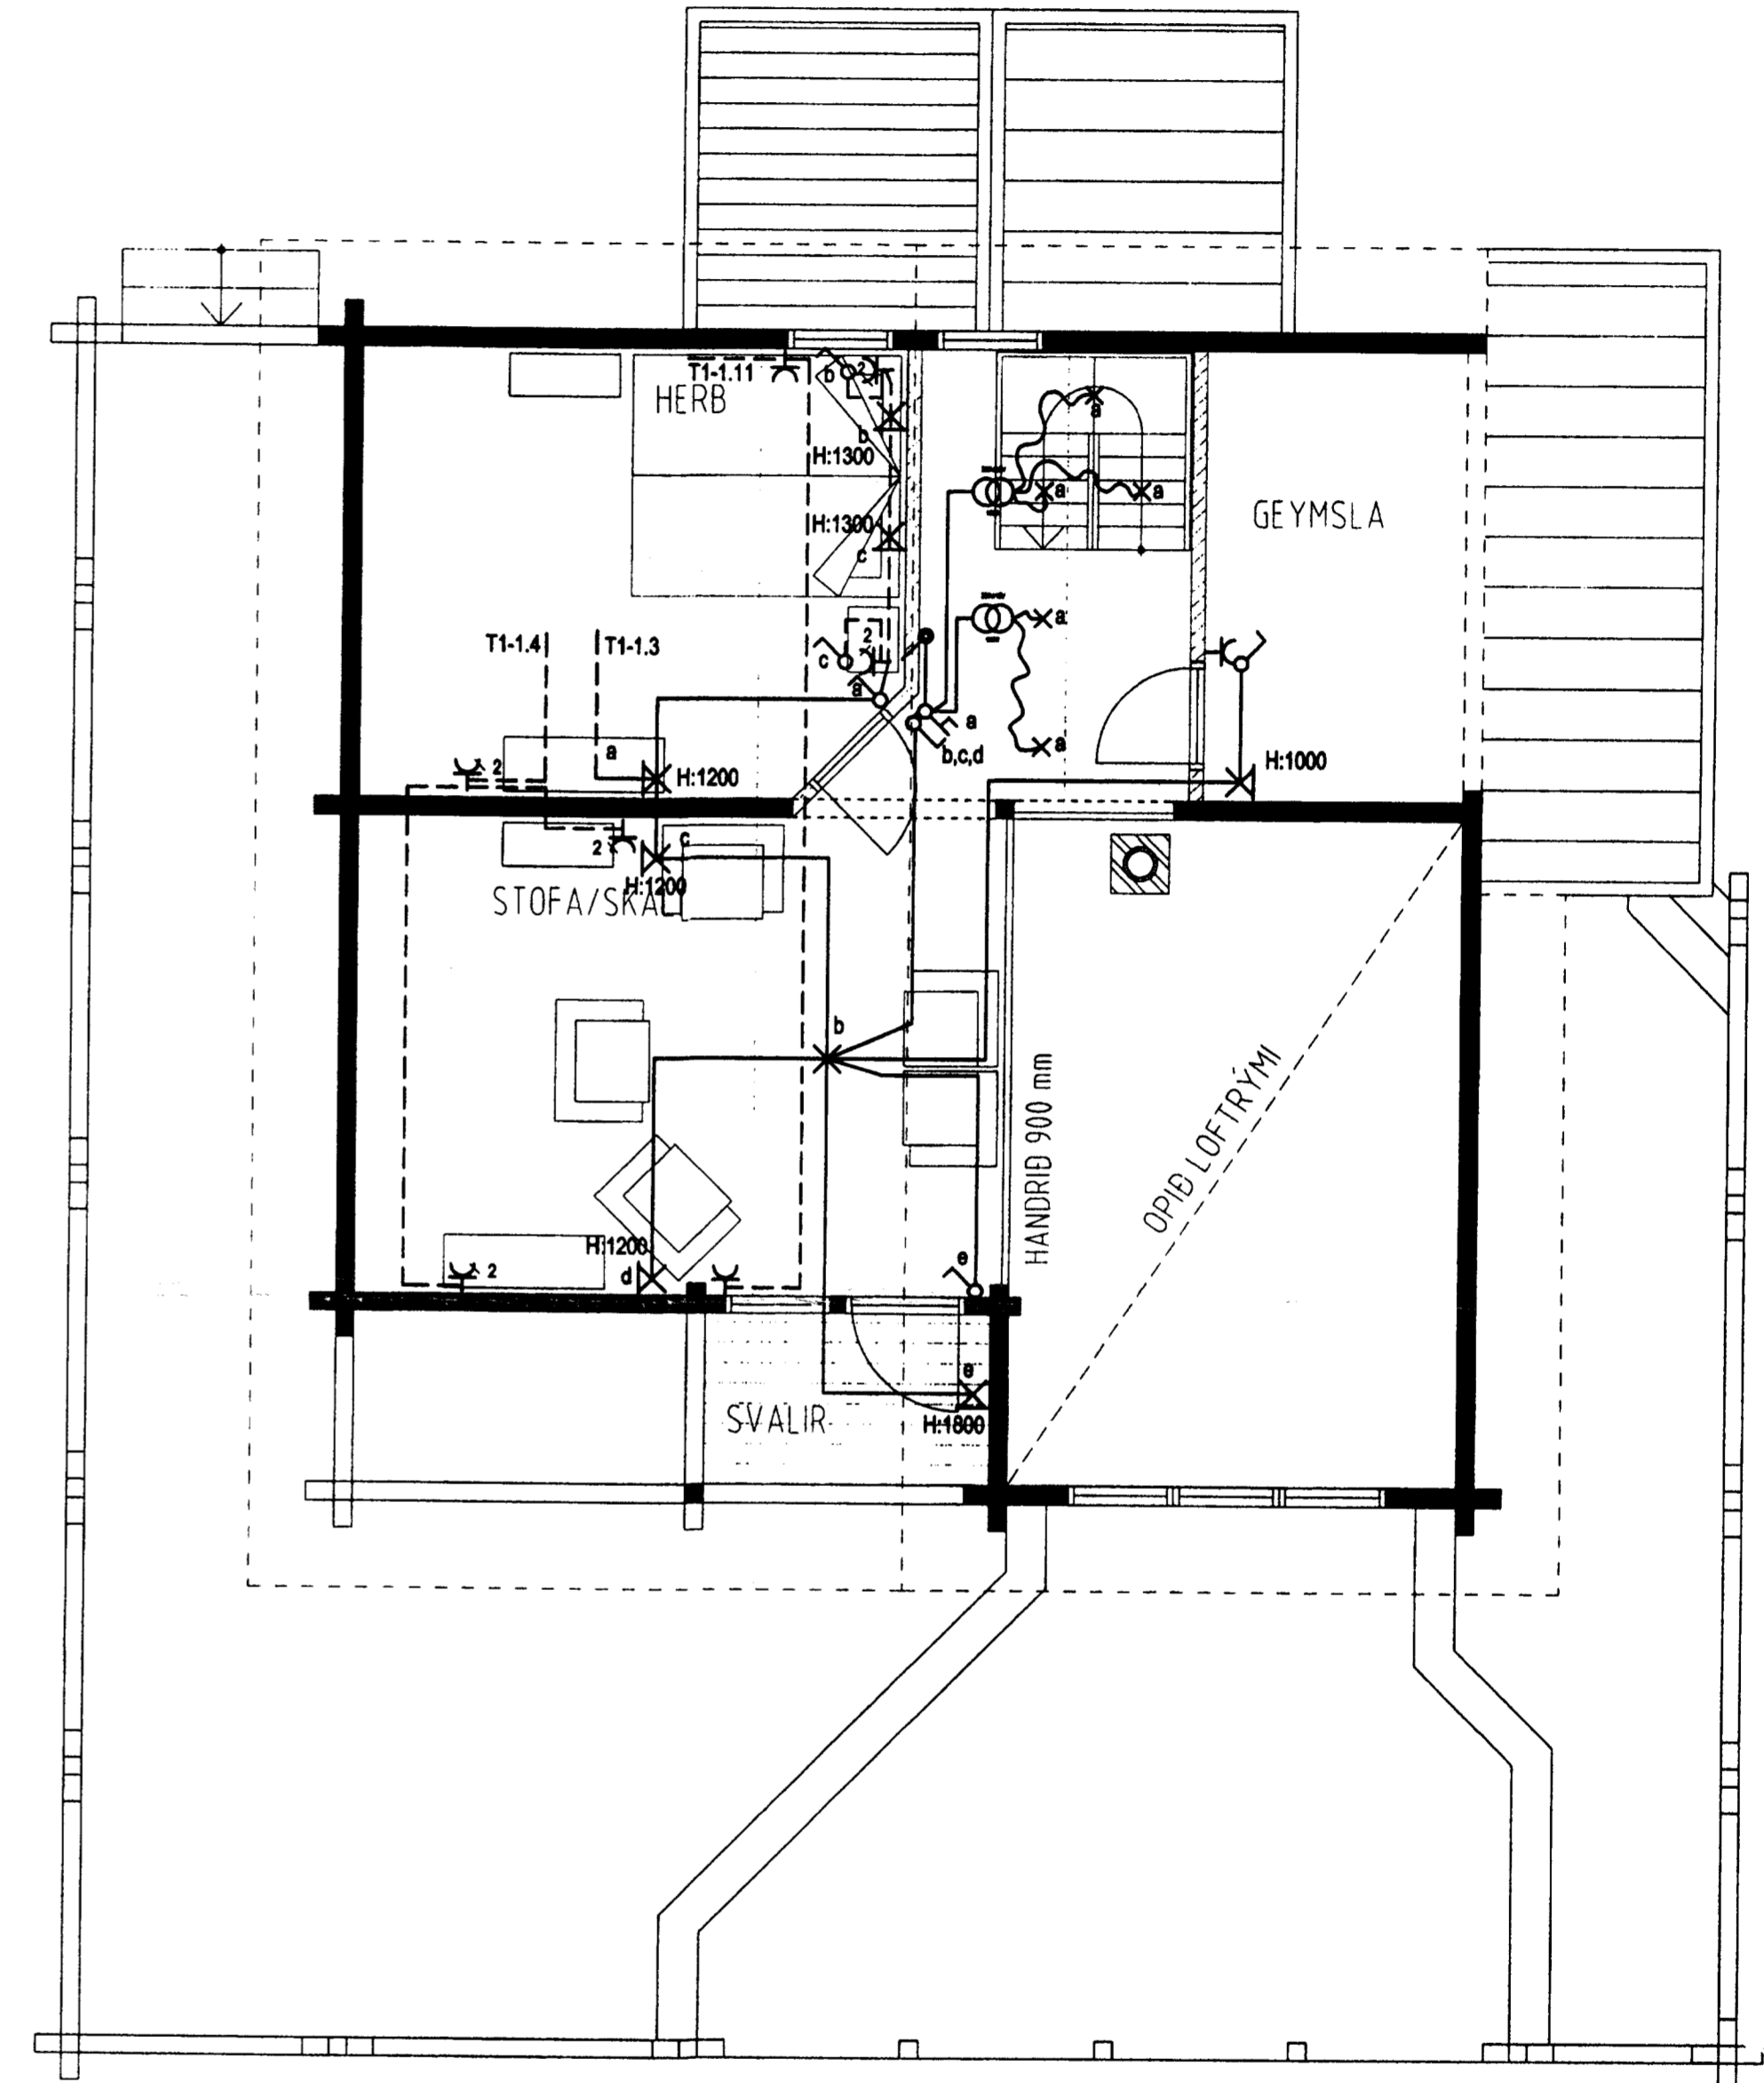

GRUNNMYND MILLIGÓLF 1:50