


Samp. 29.03.2005

Hilmar Einarsson

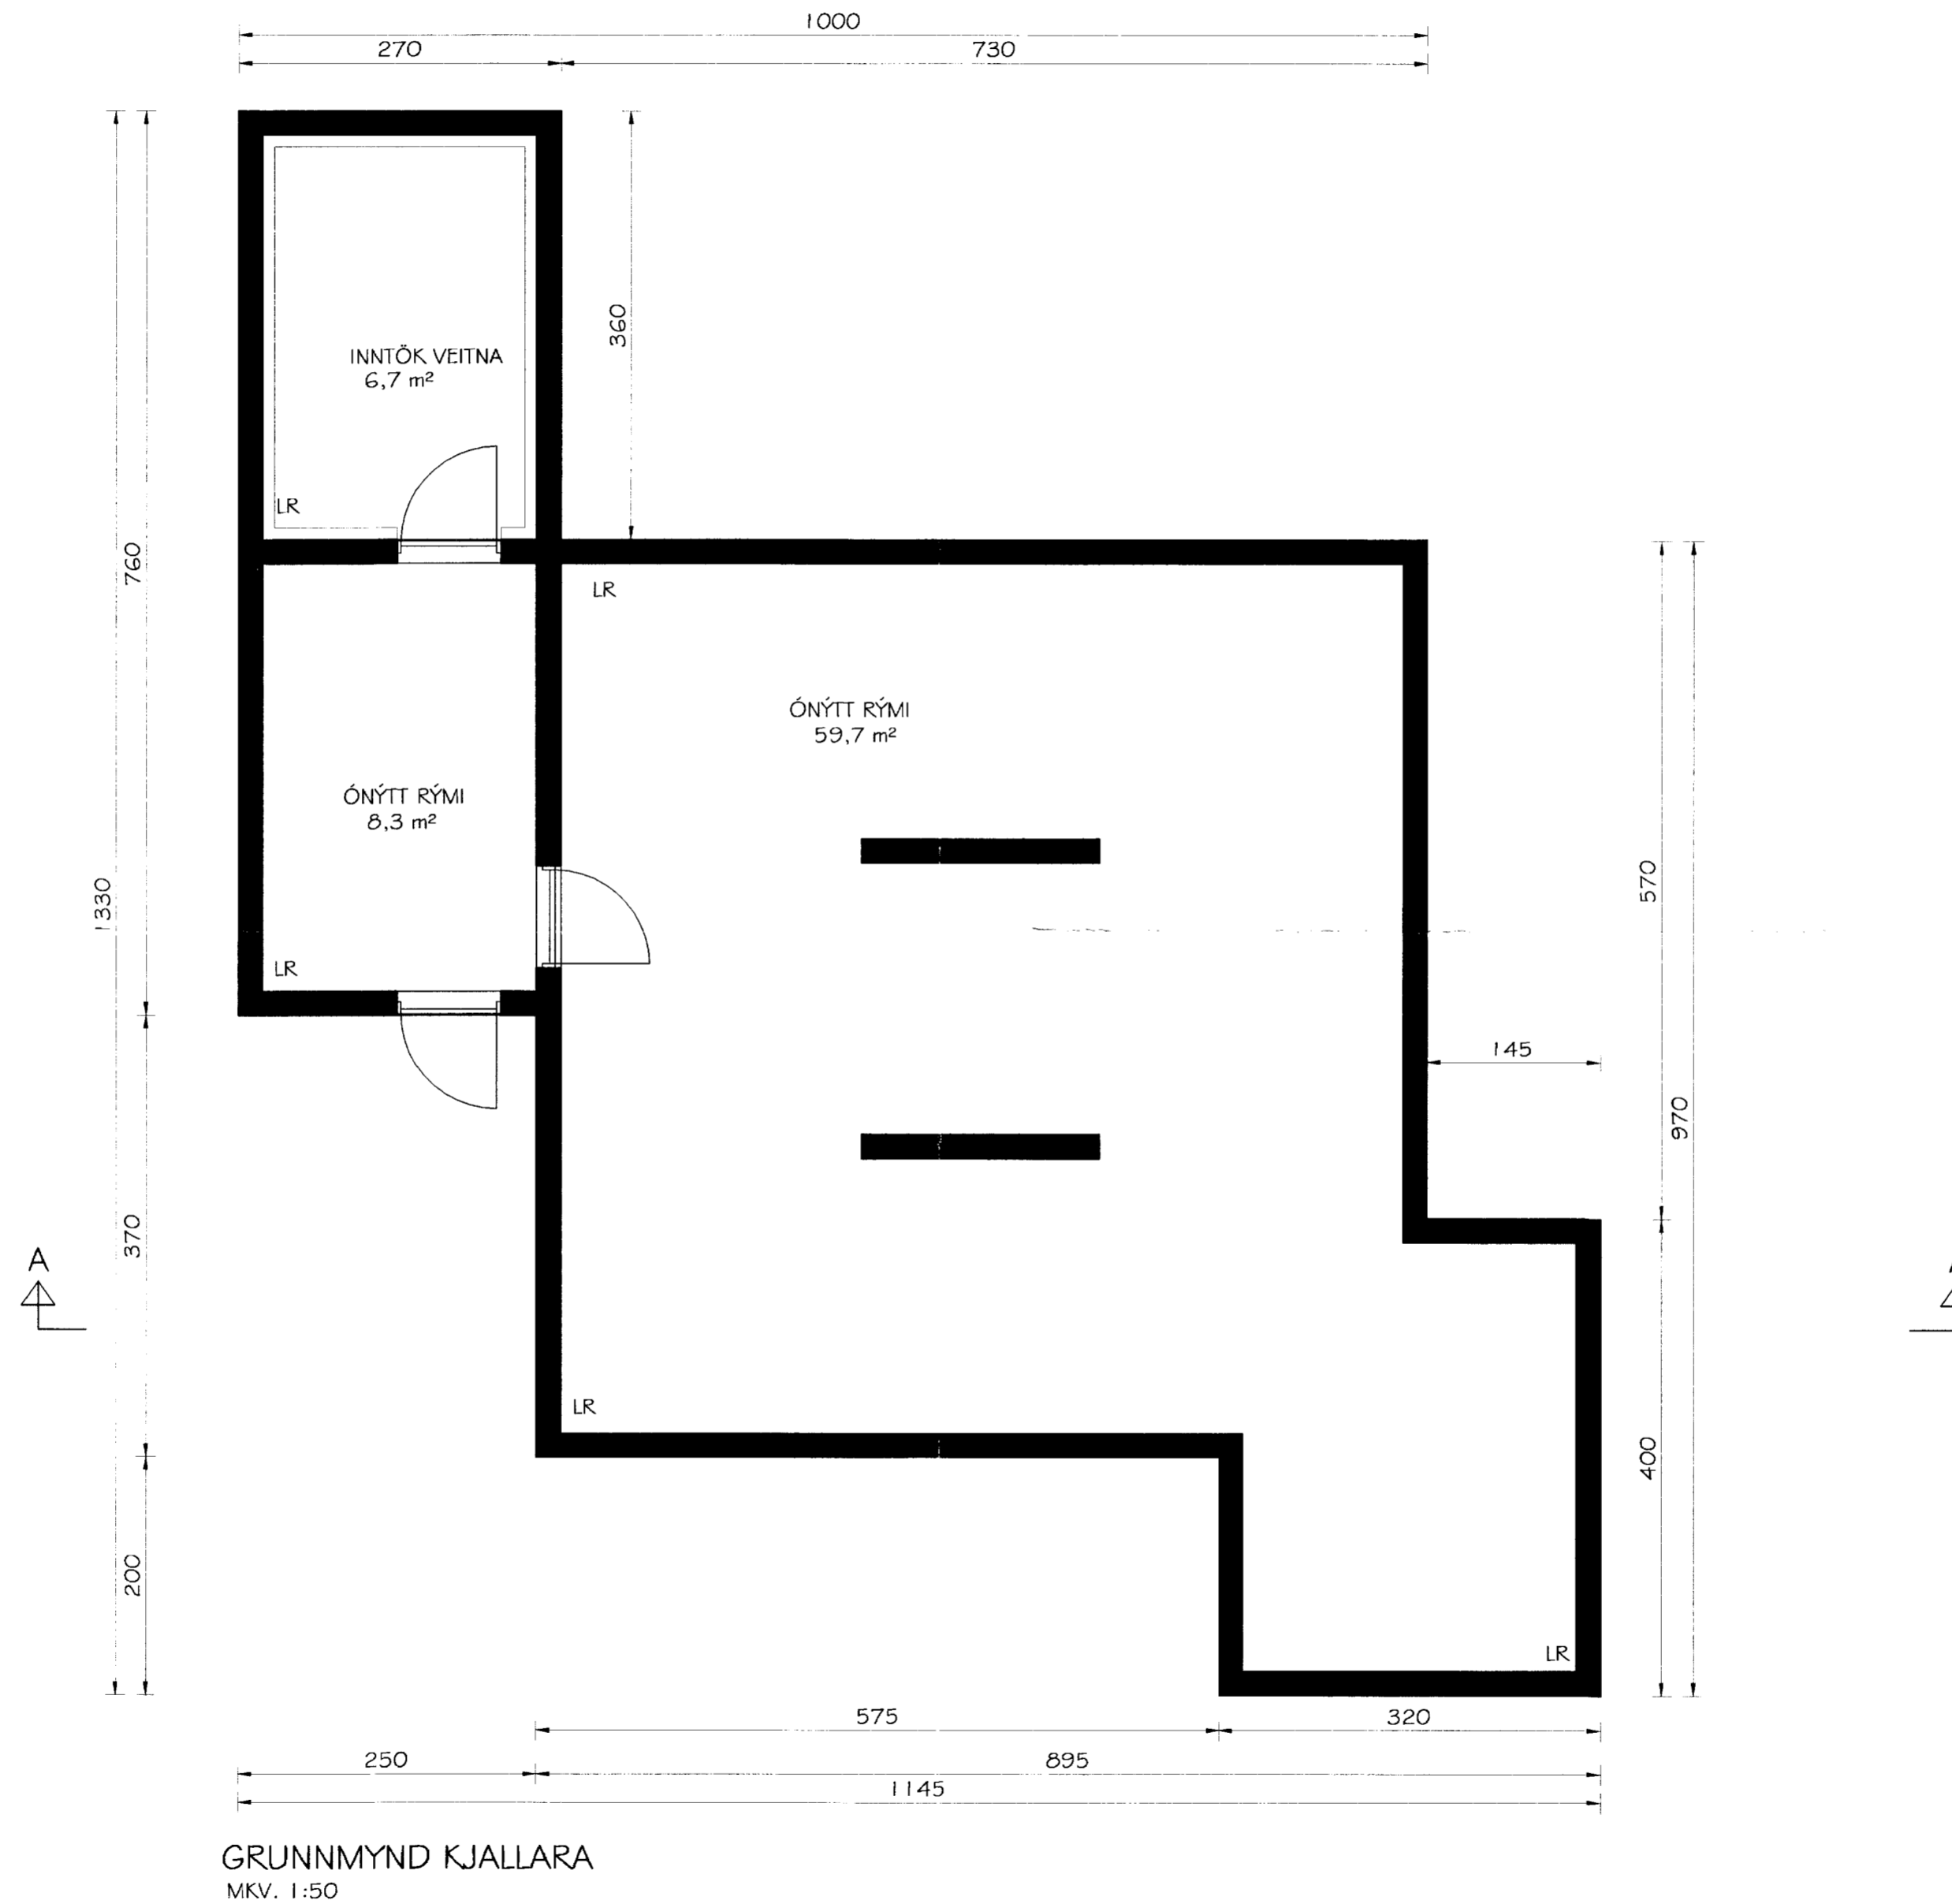

Br. nr.	Dags.	Af.	Breyting
(A)	26.03.05	þF	INNRA SKIPULAGI KJALLARA BREYTT
(B)			
(C)			
(D)			

TEIKNISTOFAN
TORGÍÐ
RÁÐGJÖF - HÖNNUN - EFTIRLIT

ARMÖLI 36, 108 REYKJAVÍK, Sími 568-8866, FAX 568-8878
Þorsteinn Friðþjófsón, Magnús Þ. Guðmundsson,
byggingatæknifræðingur innanhússarkitekt.
Kt. 211055-5299 Kt. 240654-5559

FRÍSTUNDAHÚS
LÓÐ NR. 13 Í HESTSLANDI
BLÁSKÓGARBYGGÐ

Teikningarheiti: GRUNNMYND KJALLARA

Dags. 12.03.2005. Kvarði 1:50

Hannað þF Teiknað HS Samp.

Verknr. 04-248 Teikn.nr. 100 Breyt.nr. A