


SNID A-A
MKV. 1:50

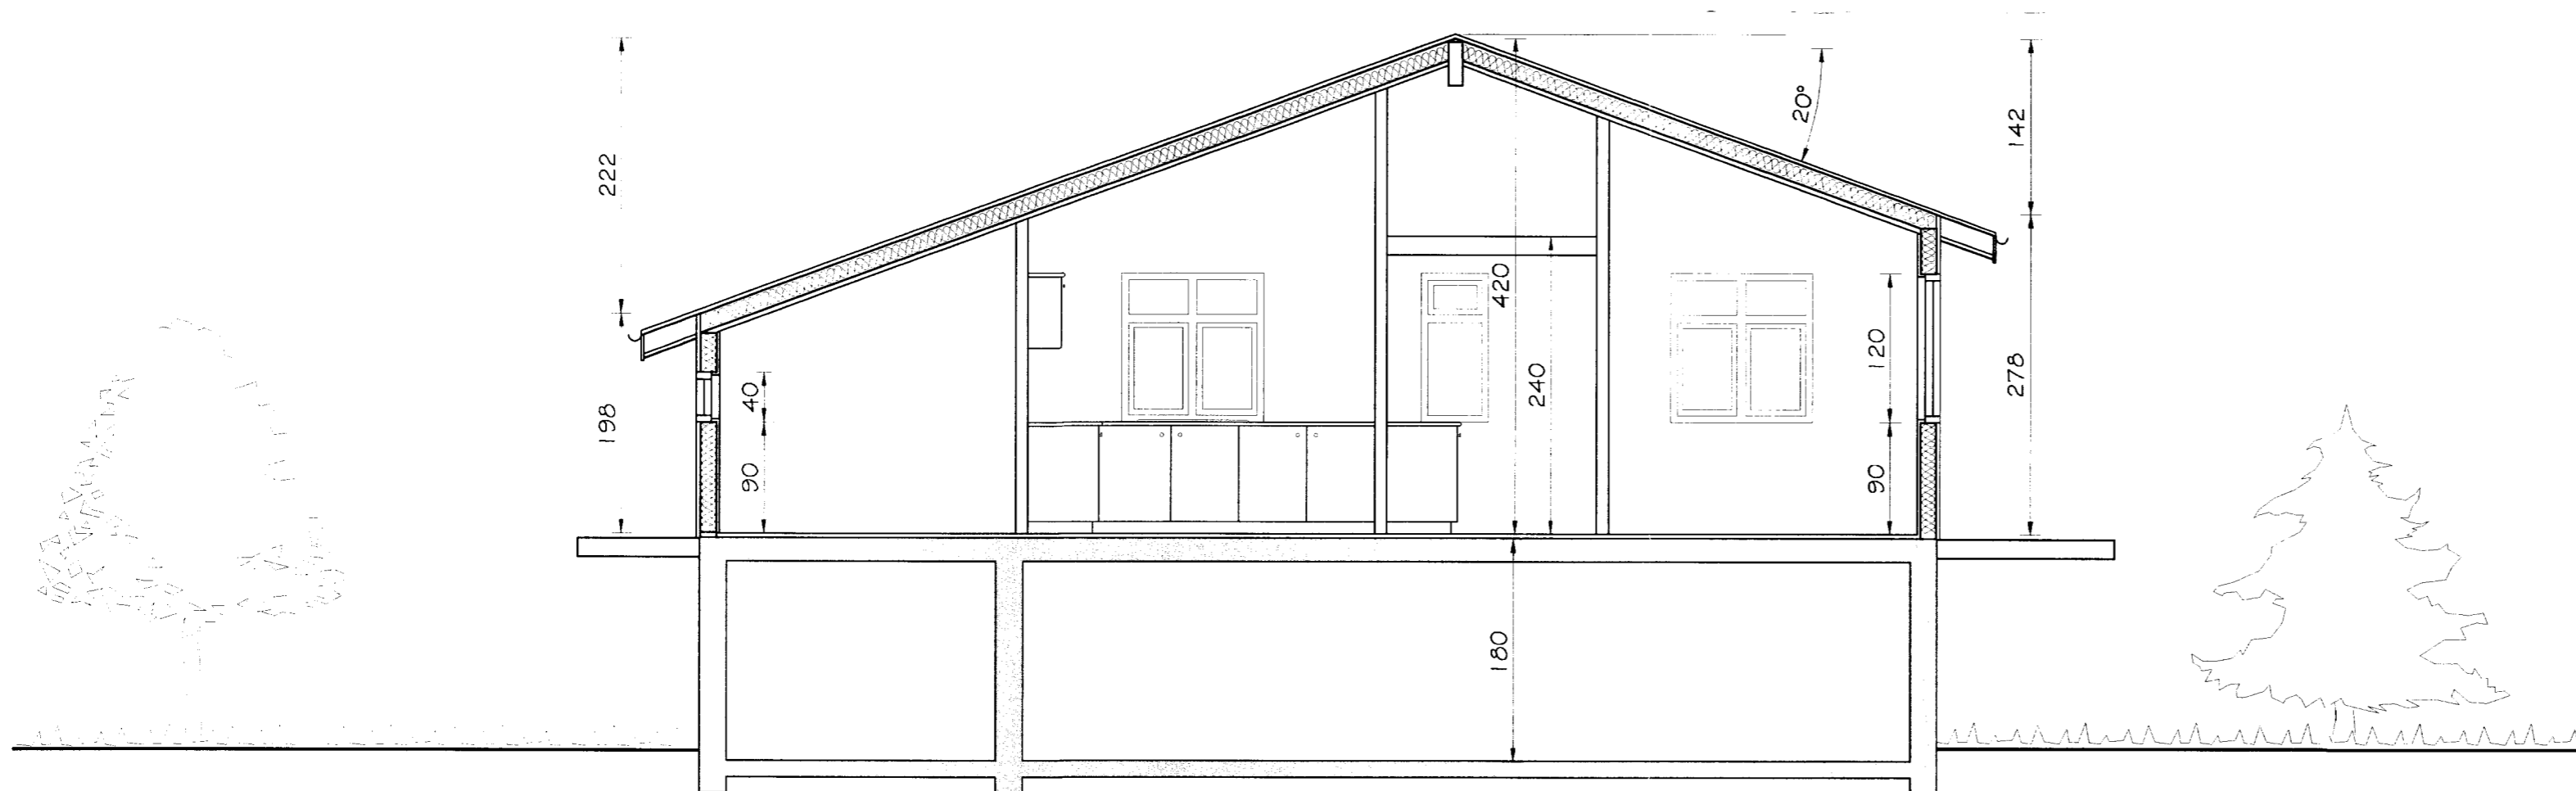

SNID B-B
MKV. 1:50

Samp. 29.03.2005

Hanna Þorsteinsdóttir

Br. nr.	Dags.	Af.	Breyting
(A)	26.03.05	þF	LOFTHÆÐ KJALLARA MINNTUÐ
(B)			
(C)			
(D)			

TEIKNISTOFAN
TORGID
RÁÐGJÖF - HÖNNUN - EFTIRLIT

ARMÓLI 36, 108 REYKJAVÍK, Sími 568-8866, FAX 568-8878
Þorsteinn Friðþjófsóttur, Magnús Þ. Guðmundsson,
byggingatæknifræðingur, innanhússarkitekt.
Kt. 211055-5299 Kt. 240654-5559

FRÍSTUNDAHÚS
LÓÐ NR. 13 Í HESTSLANDI
BLÁSKÓGARBYGGÐ

Teikningarheiti: SNID

Dags. 12.03.2005. Kvarði 1:50

Hannað þF Teiknað HS Samþ.

Verknr. 04-248 Teikn.nr. 102 Breyt.nr. A