



# SUMARBÚSTADUR BALDURS HELGASONAR Í LANDI HESTS Í GRÍMSNESI ÁRN.


BYGGINGAÞULLI  
Samp. 27/8.91  
GRÍMSNESHREPPS  
H. Magnússon

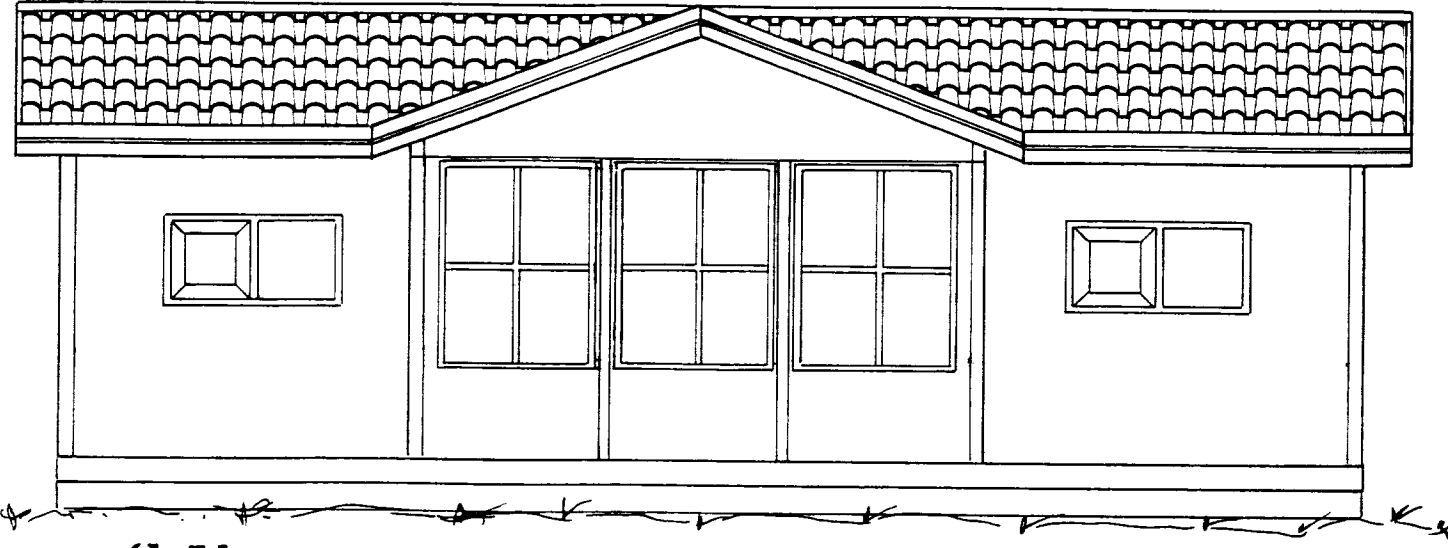


S.V.

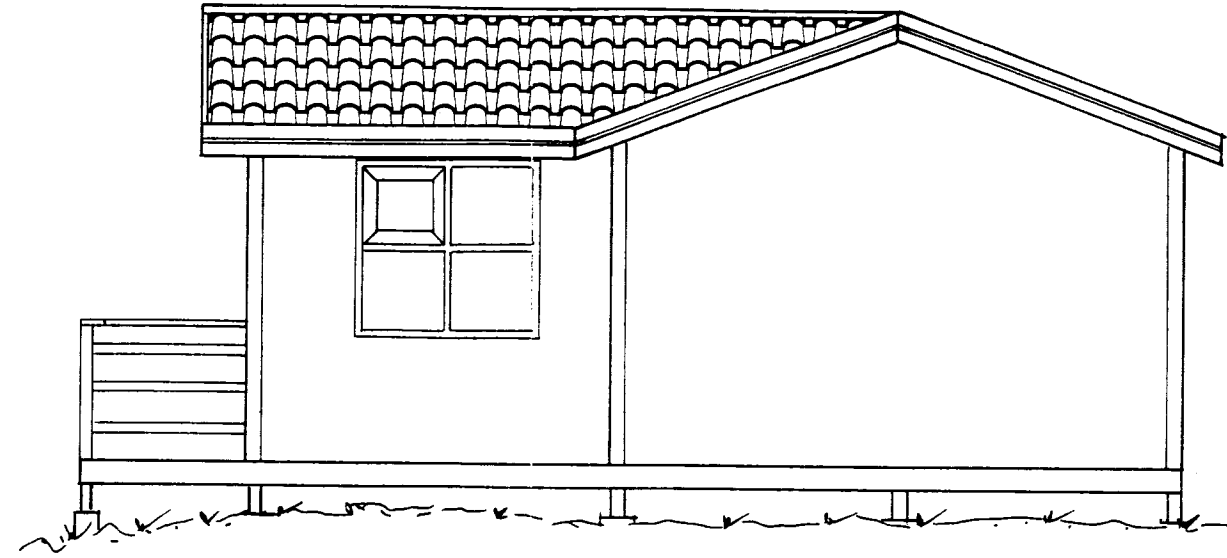


S.A.

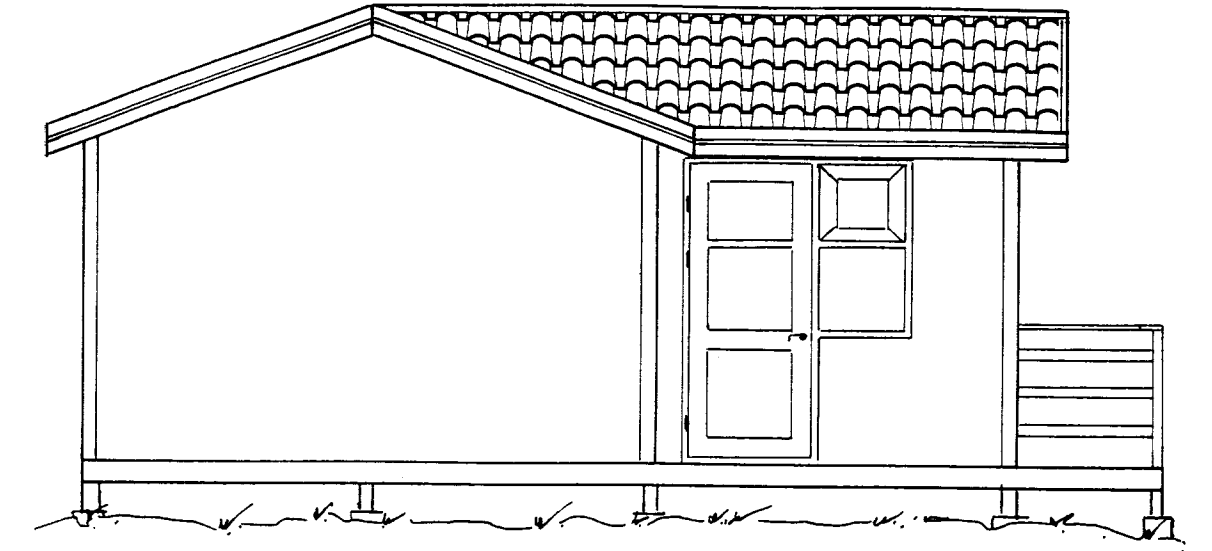


N.V.

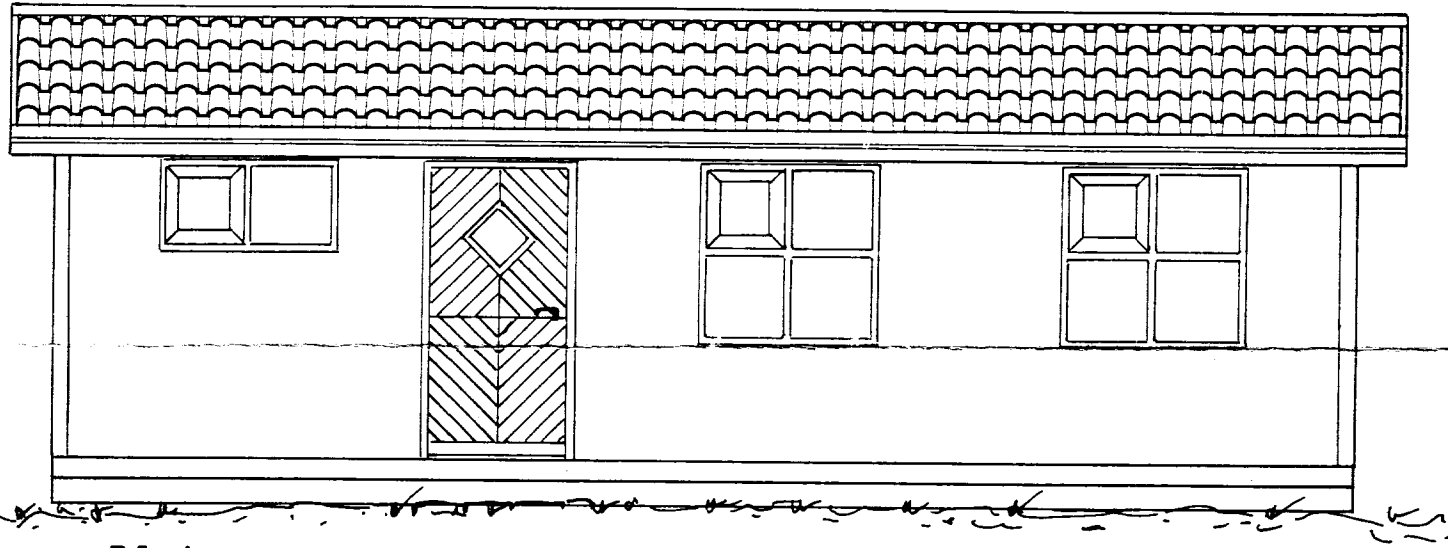

N.A.

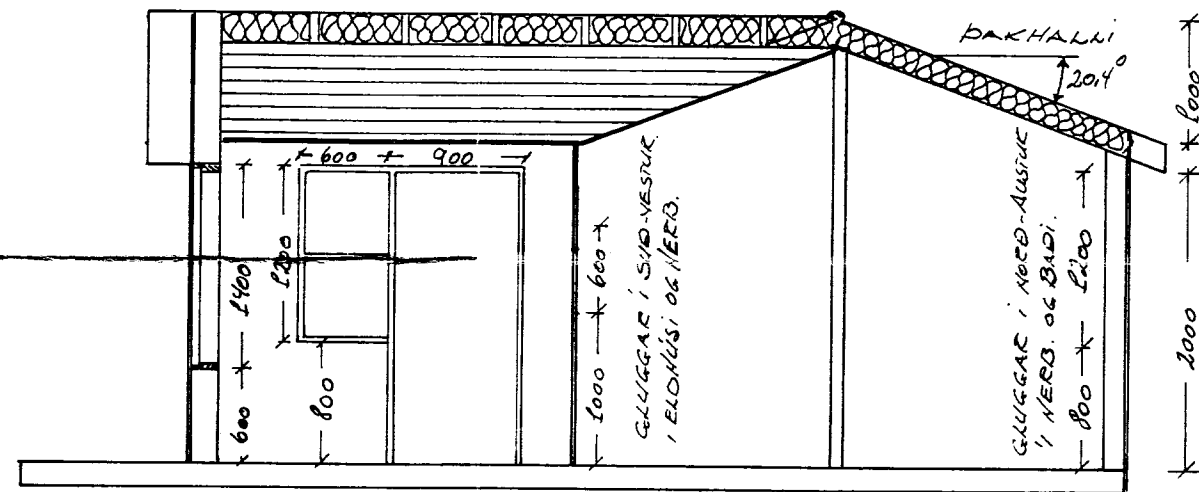

Snid A-A

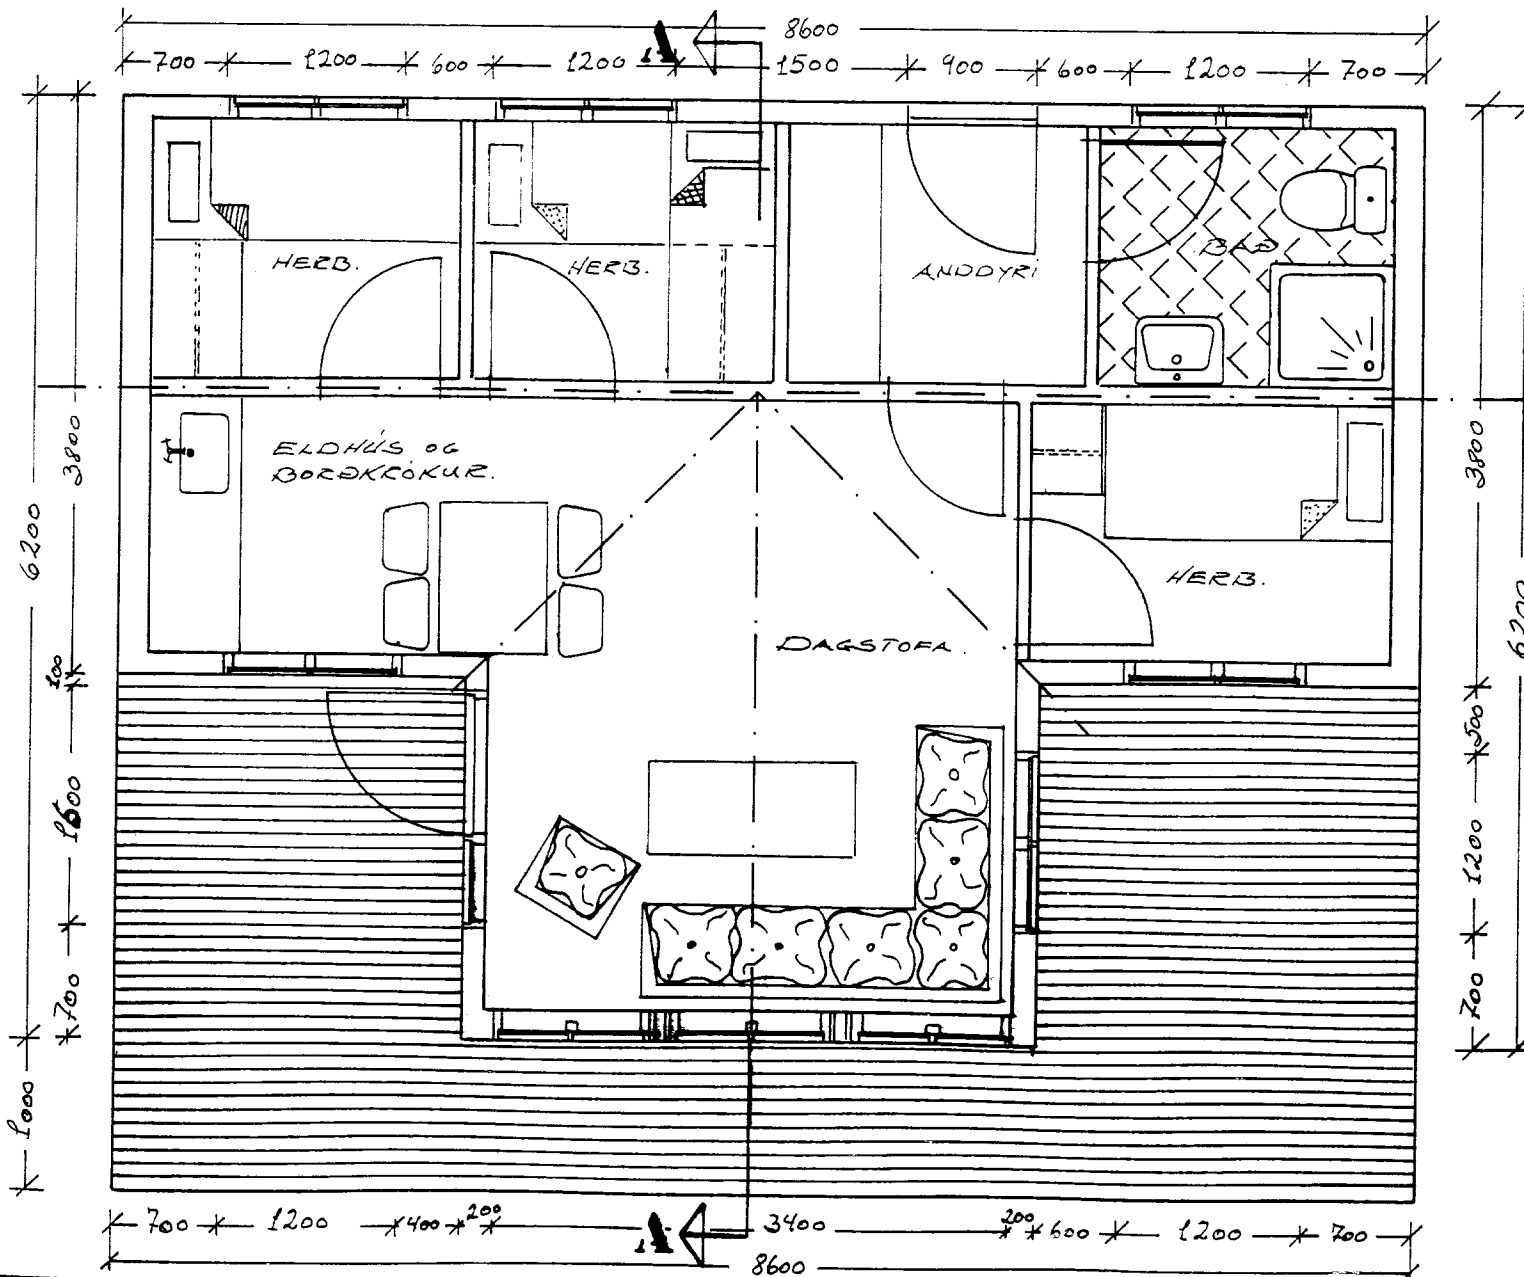

STÆÐIR: HEILDAR FLATARMÁL HÚSS 41,8 m<sup>2</sup>  
FLATARMÁL A VEROND 20,12 m<sup>2</sup>

LÝSING: AÐ UTAN ER BÚSTADURINN KLÆDDUR  
MED YATNSHELDUM KRÖSSVIÐI OG  
A ÞAKI ER LITUD STALKRÆÐING.  
VEGGIR, ÞAK OG GÓLF ER EINGANGAD  
MED 4" STEINULLAREINANGUN.

"ÖLL MÁL ERU Í MILLIMETURM (MM)

SUMARBÚSTADUR BALDURS HELGASONAR Í LANDI HESTS Í GRÍMSNESI ÁRN.		
DAGS: Júlí - 1991.	GRUNNMYND - LITLIT OG SNIÐ.	MÁL 1:50
BREYTT		TEIKN.NR. 2
TEIKNADAF: ÞÓRGEIR MARGNÚSSON MBF. HORSLUNDI 15. GD. Sími 657828.		