A7 / 1-07 SNIÐ. 1:10

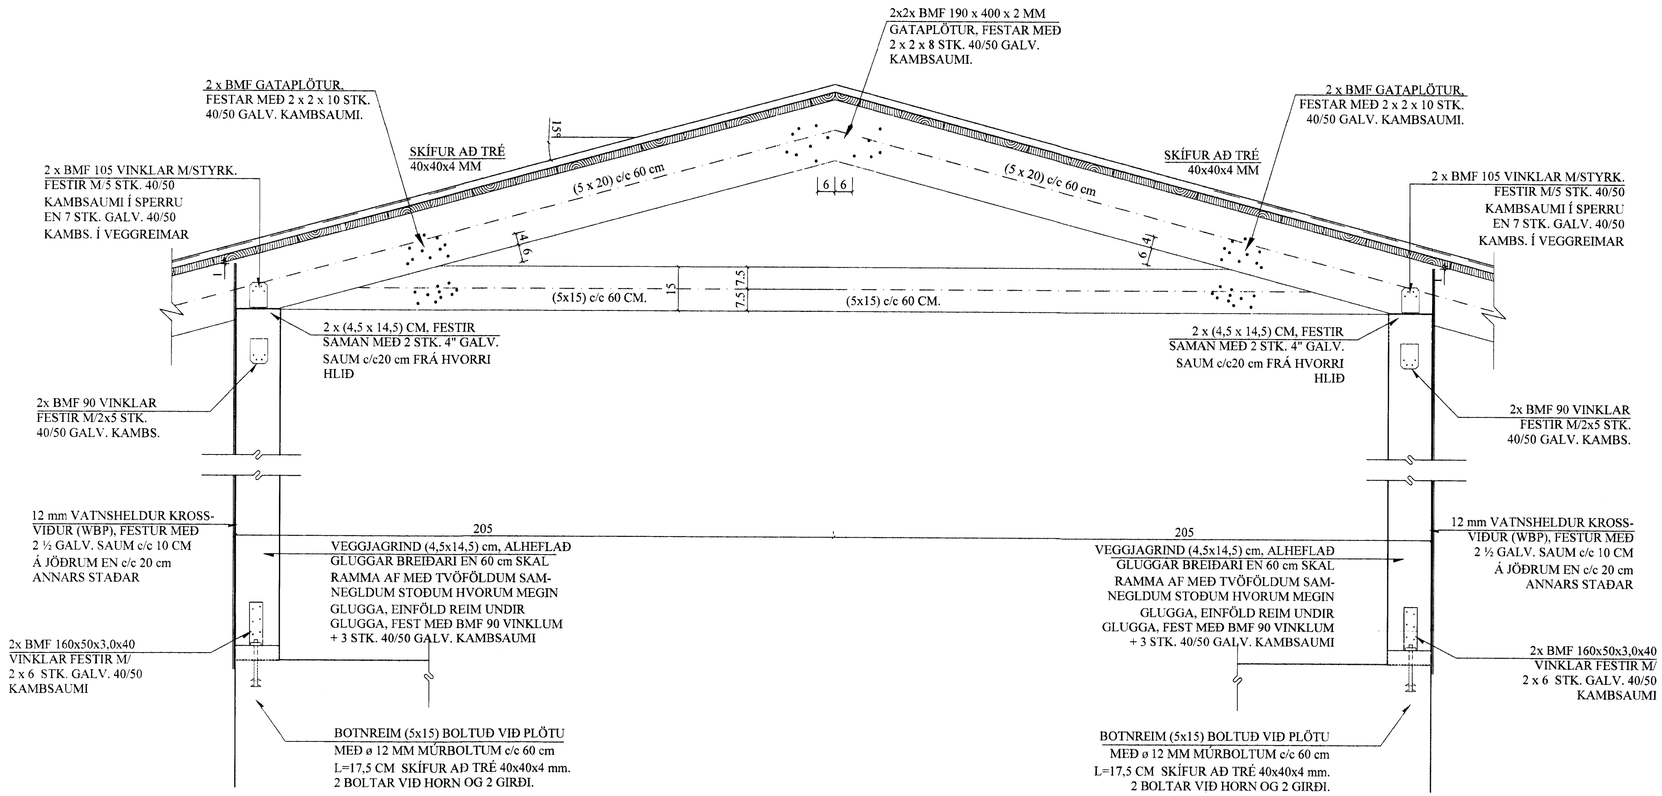

BREYTINGAR

TILVÍSANIR:

SKÝRINGAR..... SJÁ TEIKN. NR. 1-01

Reikn.	Jón Kr.	DES. '07	Útgefið:	10.12.2007
Teikn.	VP	DES. '07	Kvarði:	1:10
Ath.				
Samþ.				

SUMARHÚS 3, HESTI
Grímsnesi

Nr. 1-07

Verkhluti
ÞAK GESTAHÚSS,
SNIÐ A7.

Jón Kristjánsson
Byggingarverkfræðingur
FVI
Skúlagata 19
101 Reykjavík
Sími: 551-9820 Gsm: 563-2154
Kt. 210754-4829
Netfang: jokris@simnet.is
http://www.vjk.is