GÓLFHITALÖGN, GRUNNMYND. 1:50

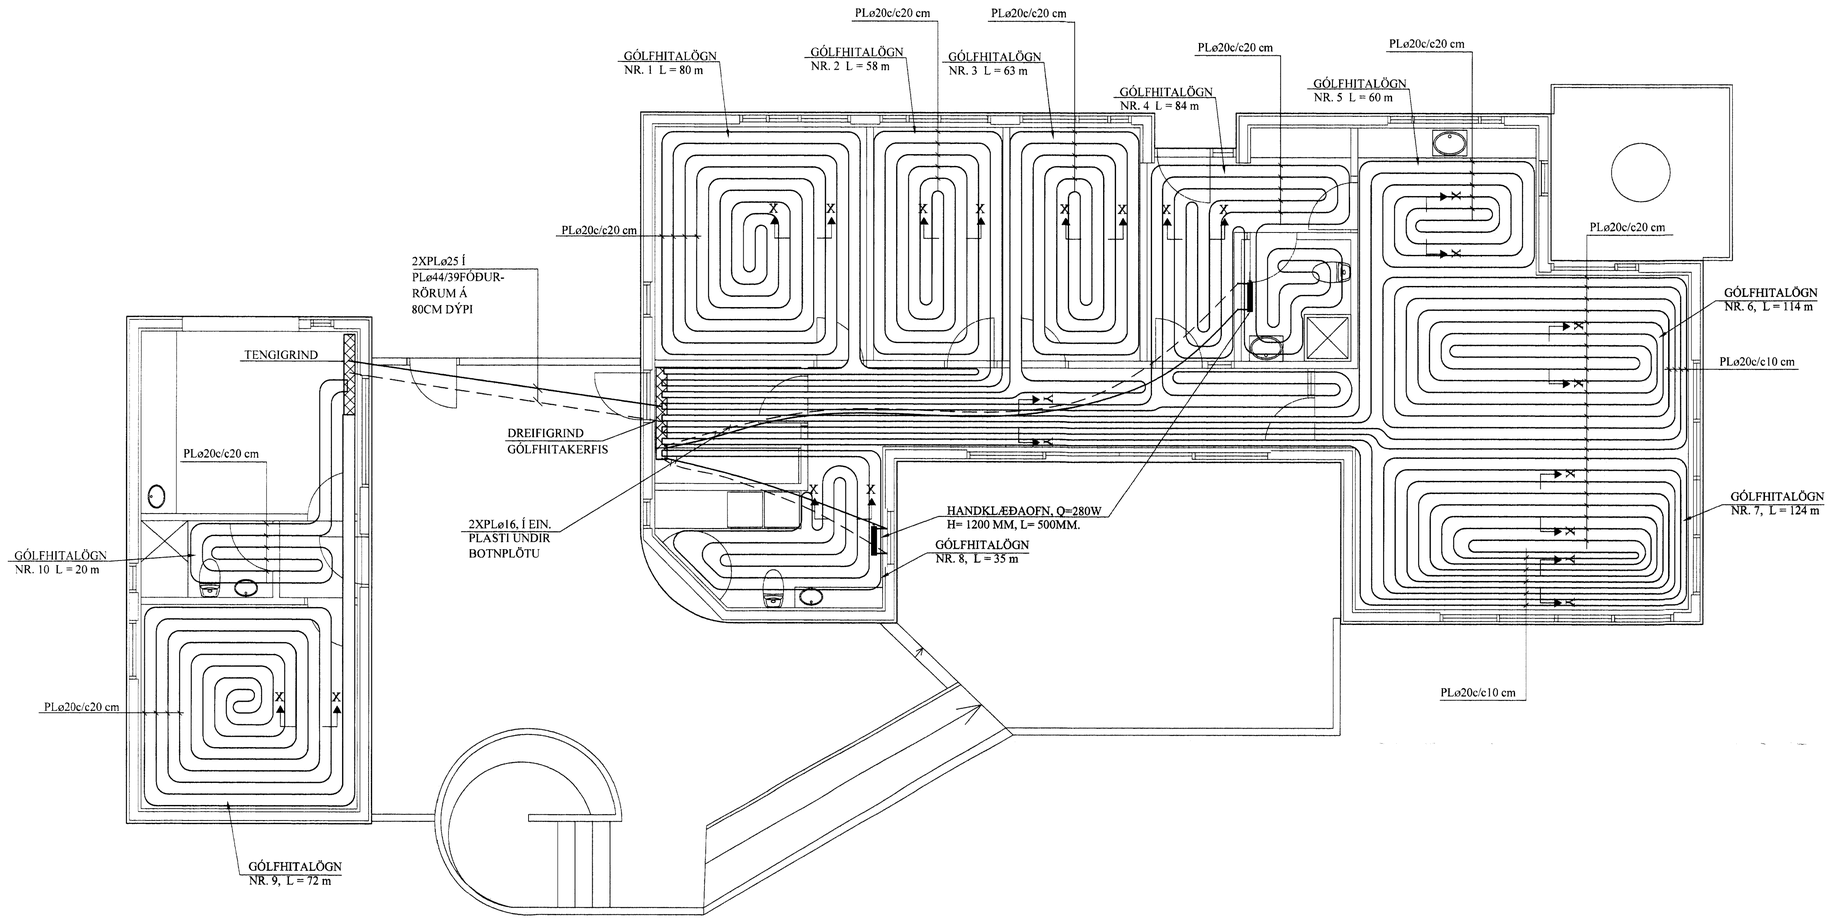

SNIÐ X - X. 1:10

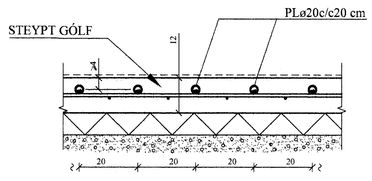

SNIÐ Y - Y. 1:10

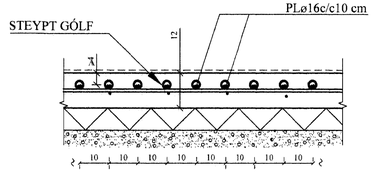

AFL GÓLFHITALAGNAR:

Nr.	Lengd	Afl	Rými
1)	80 m	1.440 W	HERBERGI
2)	58 m	1.044 W	HERBERGI
3)	63 m	1.134 W	HERBERGI
4)	84 m	1.512 W	ANDDYRI/BAÐ
5)	60 m	1.080 W	ELDHÚS
6)	114 m	2.052 W	STOFA
7)	124 m	2.232 W	STOFA
8)	35 m	630 W	ÞVOTTUR
9)	72 m	1.296 W	GESTAHÚS
10)	20 m	360 W	GESTAHÚS/BAÐ
SAMTALS		12.780 W	

GÓLFHITALÖGN:

PLø20c/c20 cm, INNSTEYPT
NEMA ANNAÐ SÉ TEKIÐ FRAM

SKÝRINGAR FYRIR GÓLFHITALAGNIR:

1.
a. Í DREIFIRÖRUM: Í LAGNASTOKKUM PEXRÖR MEÐ SÚREFNISKÁPU, EINANGRUÐ MEÐ DRAGHÓLKUM Í ÁLKÁPU, (t.d. Wirsbo- evalPEX)
OG Í STEYPTUM GÓLFPLÖTUM SÖMU RÖR Í VEL SVEIGJANLEGU PEH BYLGJURÖRI ("RÖR Í RÖR").

b. Í GÓLFMOTTUM: PEXRÖR MEÐ SÚREFNISKÁPU GERÐAR FYRIR 60°C OG 0.6 MPa Í 50 ÁR. (t.d. Wirsbo- evalPEX). RÖRIN SKULU VIÐURKENND AF RB.

c. Í DEILIRÖRUM: AFSINKUNARÞOLIN MESSINGRÖR Ø20 FRÁ SAMA FRAMLEIÐANDA OG PEXRÖRIN.

VIÐ TENGINGAR SKAL NOTA TILHEYRANDI FITTINGS VIÐURKENNDAN Í HITALAGNIR AF RB. LAGNAVINNA SKAL FRAMKVÆMD SKV. FYRIRMÆLUM FRAMLEIÐANDA LAGNAEFNISINS. VATNSÞRÝSTINGUR. 0,2MPa, SKAL HAFÐUR Á RÖRUM VIÐ ÚTLAGNINGU STEYPU.

2.
ÁÐUR EN SAMSKEYTI Á PÍPUM ERU HULIN, SKAL PRÓFA ALLAR LAGNIR MEÐ 6 BAR ÞRÝSTINGI OG ÞAÐ LÁTIÐ STANDA Í 30 MÍN. EN ÞÁ ER ÞRÝSTINGUR LÁTINN FALLA SNÖGGT NIÐUR Í 0.5 SINNUM INNTAKSÞRÝSTING. FARI HANN ÞÁ LÍTILEGA UPP ER HANN LÁTINN STANDA Í 90 MÍN. FALLI ÞRÝSTINGUR EKKI Á ÞEIM TÍMA ER KERFIÐ ÞÉTT. ATHUGA SKAL ÖLL SAMSKEYTI.

3.
FESTA SKAL UTANÁLIGGJANDI LAGNIR MEÐ 1200 mm MILLIBILI.

4.
HREINSA SKAL ÖLL ÓHREININDI OG SVARF ÚR LÖGNUM.

5.
SETJA SKAL RIFFLUÐ HLÍFÐARRÖR FYRIR 20 mm SLÖNGUR TIL VARNAR ÞAR SEM PÍPUR FARA GEGNUM VEGGI, GÓLF, TENGJAST KISTUM OG Á FRAMRÁSARLAGNIR AÐ

MOTTUM.

BREYTINGAR

TILVÍSANIR:

SKÝRINGAR..... SJÁ TEIKN. NR. 2-01

Reikn.	JKr.	DES. '07	Útgefið:	13.12.2007
Teikn.	GN	DES. '07	Kvarði:	1:50 1:10
Ath.				
Samþ.				

SUMARHÚS HESTI 3
Grímsnesi

Nr. 2-04

Verkhluti
GÓLFHITAKERFI, GRUNNMYND OG SKÝRINGAR. SNIÐ X-X OG Y-Y.

Jón Kristjánsson
Byggingarverkfræðingur FVFÍ
Skúlagata 19
101 Reykjavík
Sími: 561-9620 Gsm: 863-2154
Kt: 210754-4629
Netfang: jokris@simnet.is
http://www.VuK.is