

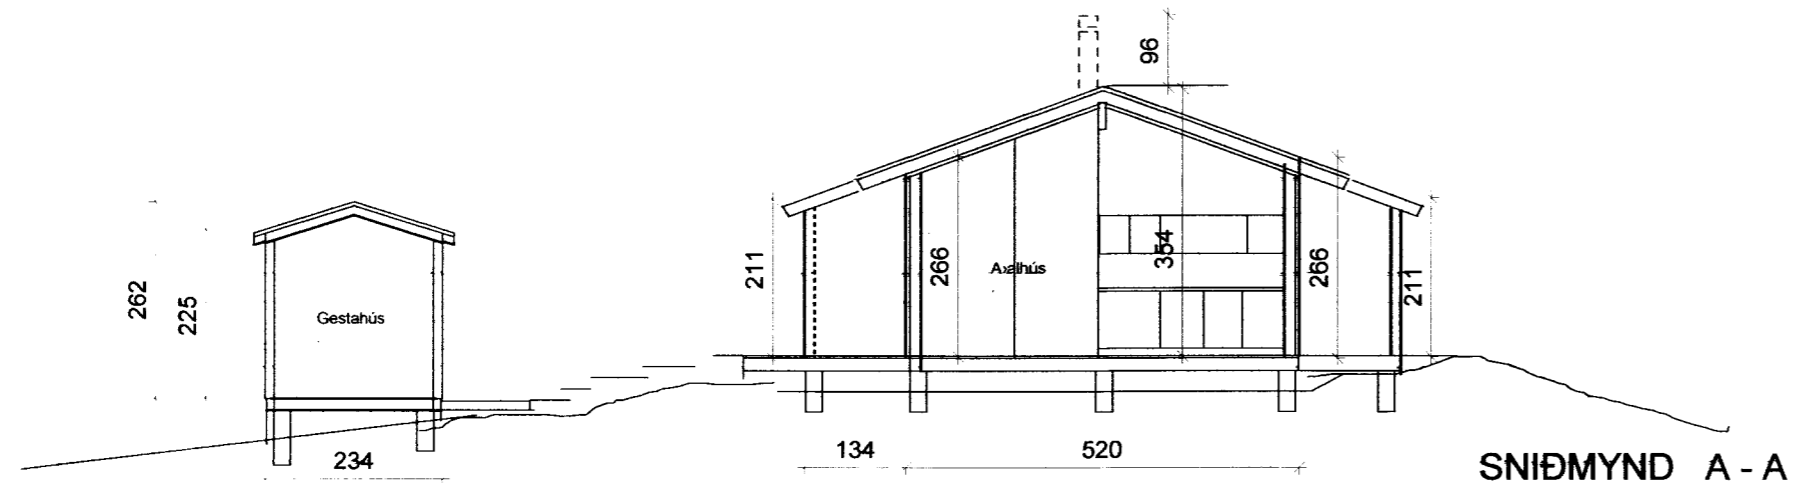
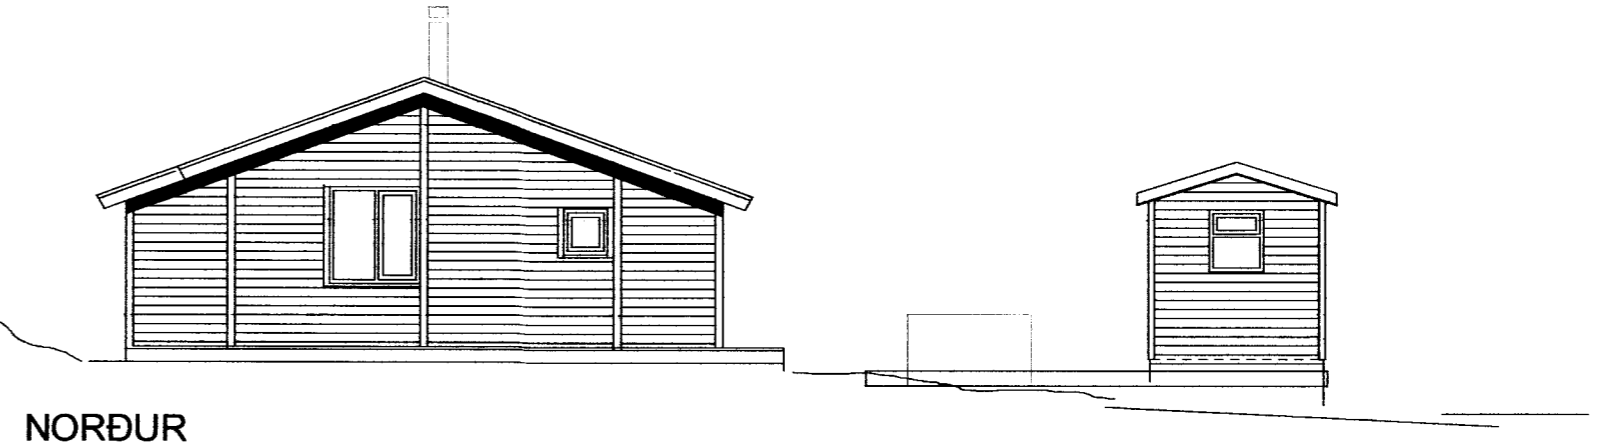
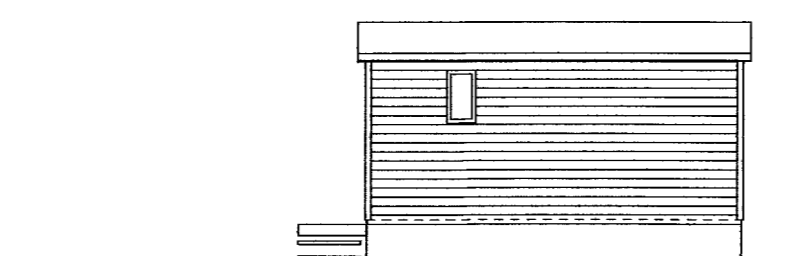
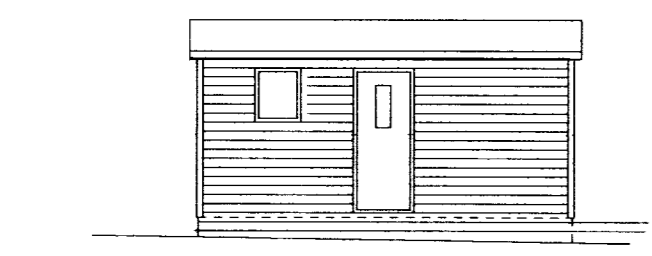
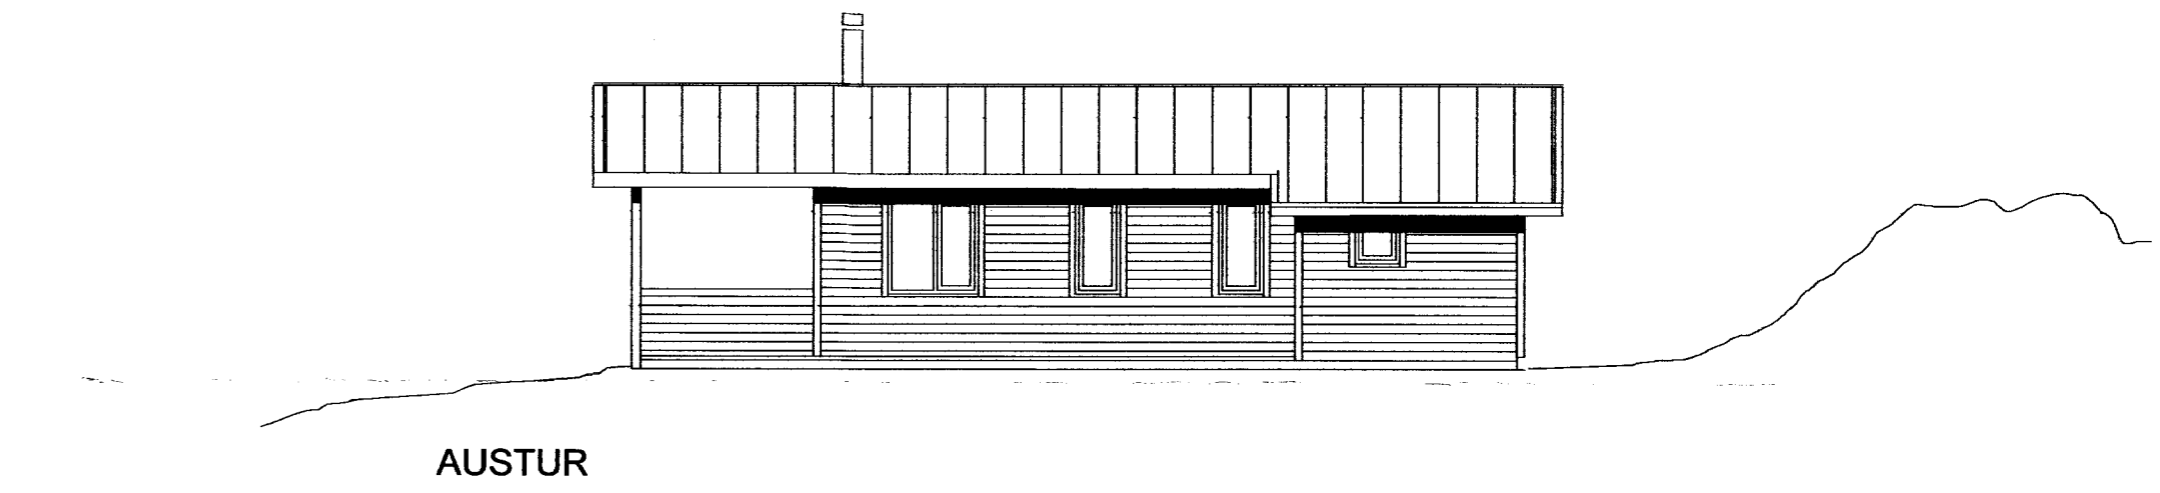
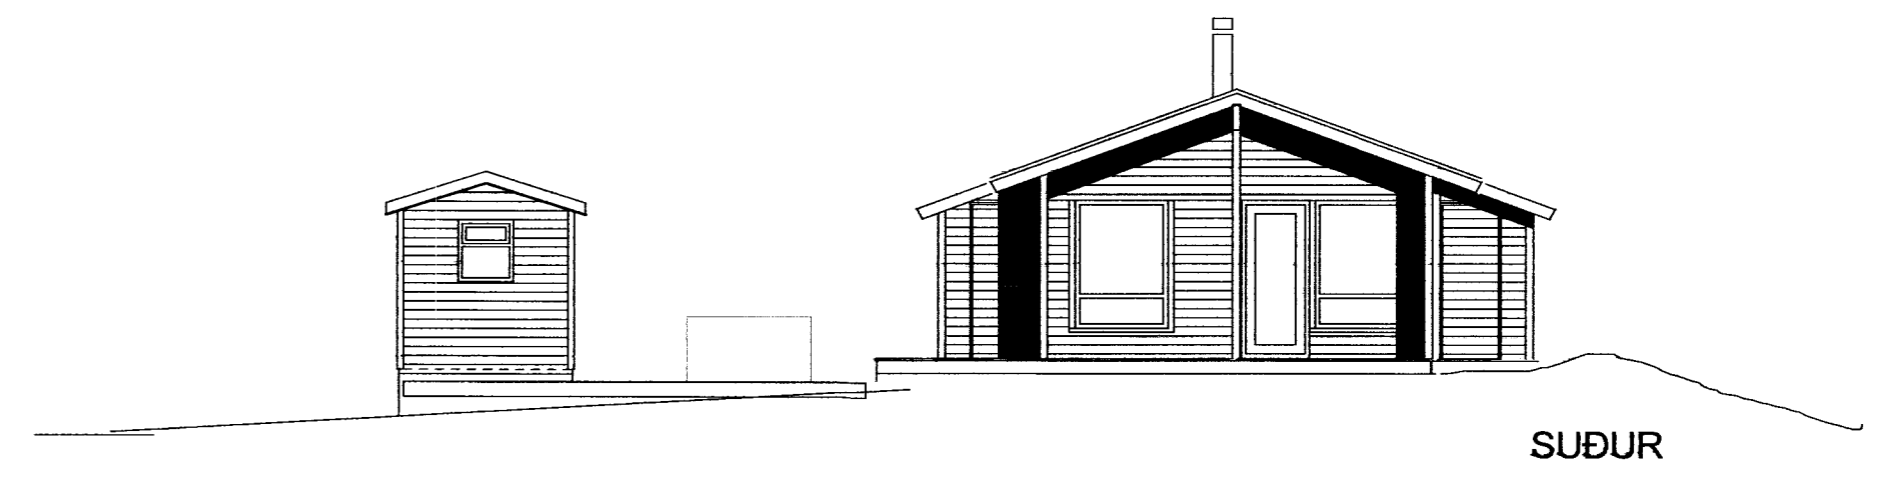


Sump. 22.04.2005


Hilmar Gunnarsson

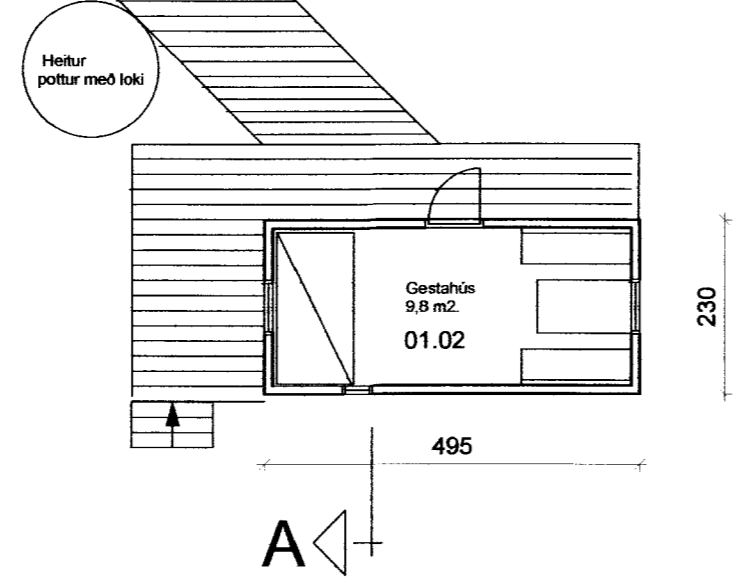

28.10.'03 :
Útgeymsla teikn. við austurvegg.
STÆKKUN : 4,1 m²
: 9,7 m³

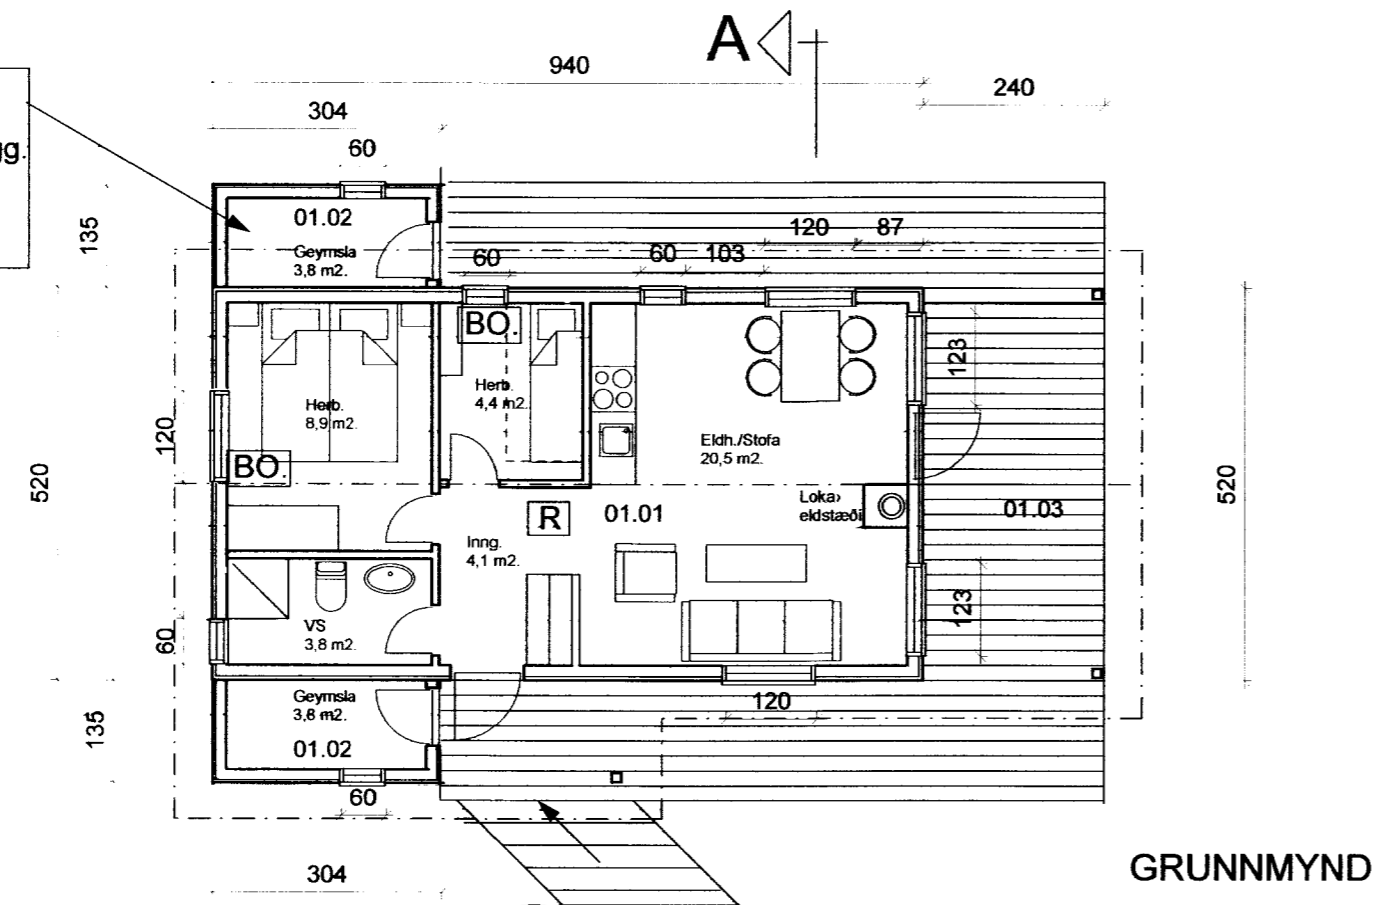

8.6.'04 : Gluggum og fl breytt.

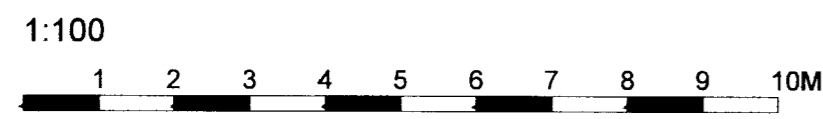

Dags.	Breyting.	Teikn.	Útgáfa.
28.10.'03	Útgeymsla teikn. við austurvegg.	ÁF	A
8.6.'04	Gluggum og fl breytt.	ÁF	B

ASK
Arkitektar Skógarhlíð
Skógarhlíð 18 101 Reykjavík
Sími: 515 0300 Fax: 562 0588
Heimasíða: www.arkitektar.is

Verkhelti:
TRÖÐ í landi Hests, nr. 30
Grunnmynd, útlit allra hliða

Verk. nr.	Mkv.
XXXX	1:100
Teikn.	Dags.
XXX	28.05.'00
Teikn. nr.	Útgáfa.
A-03	B