


MÓTTEKIÐ

07 OKT. 2008

Byggingafulltrúi uppsv. Árnassýslu og Flóahf.

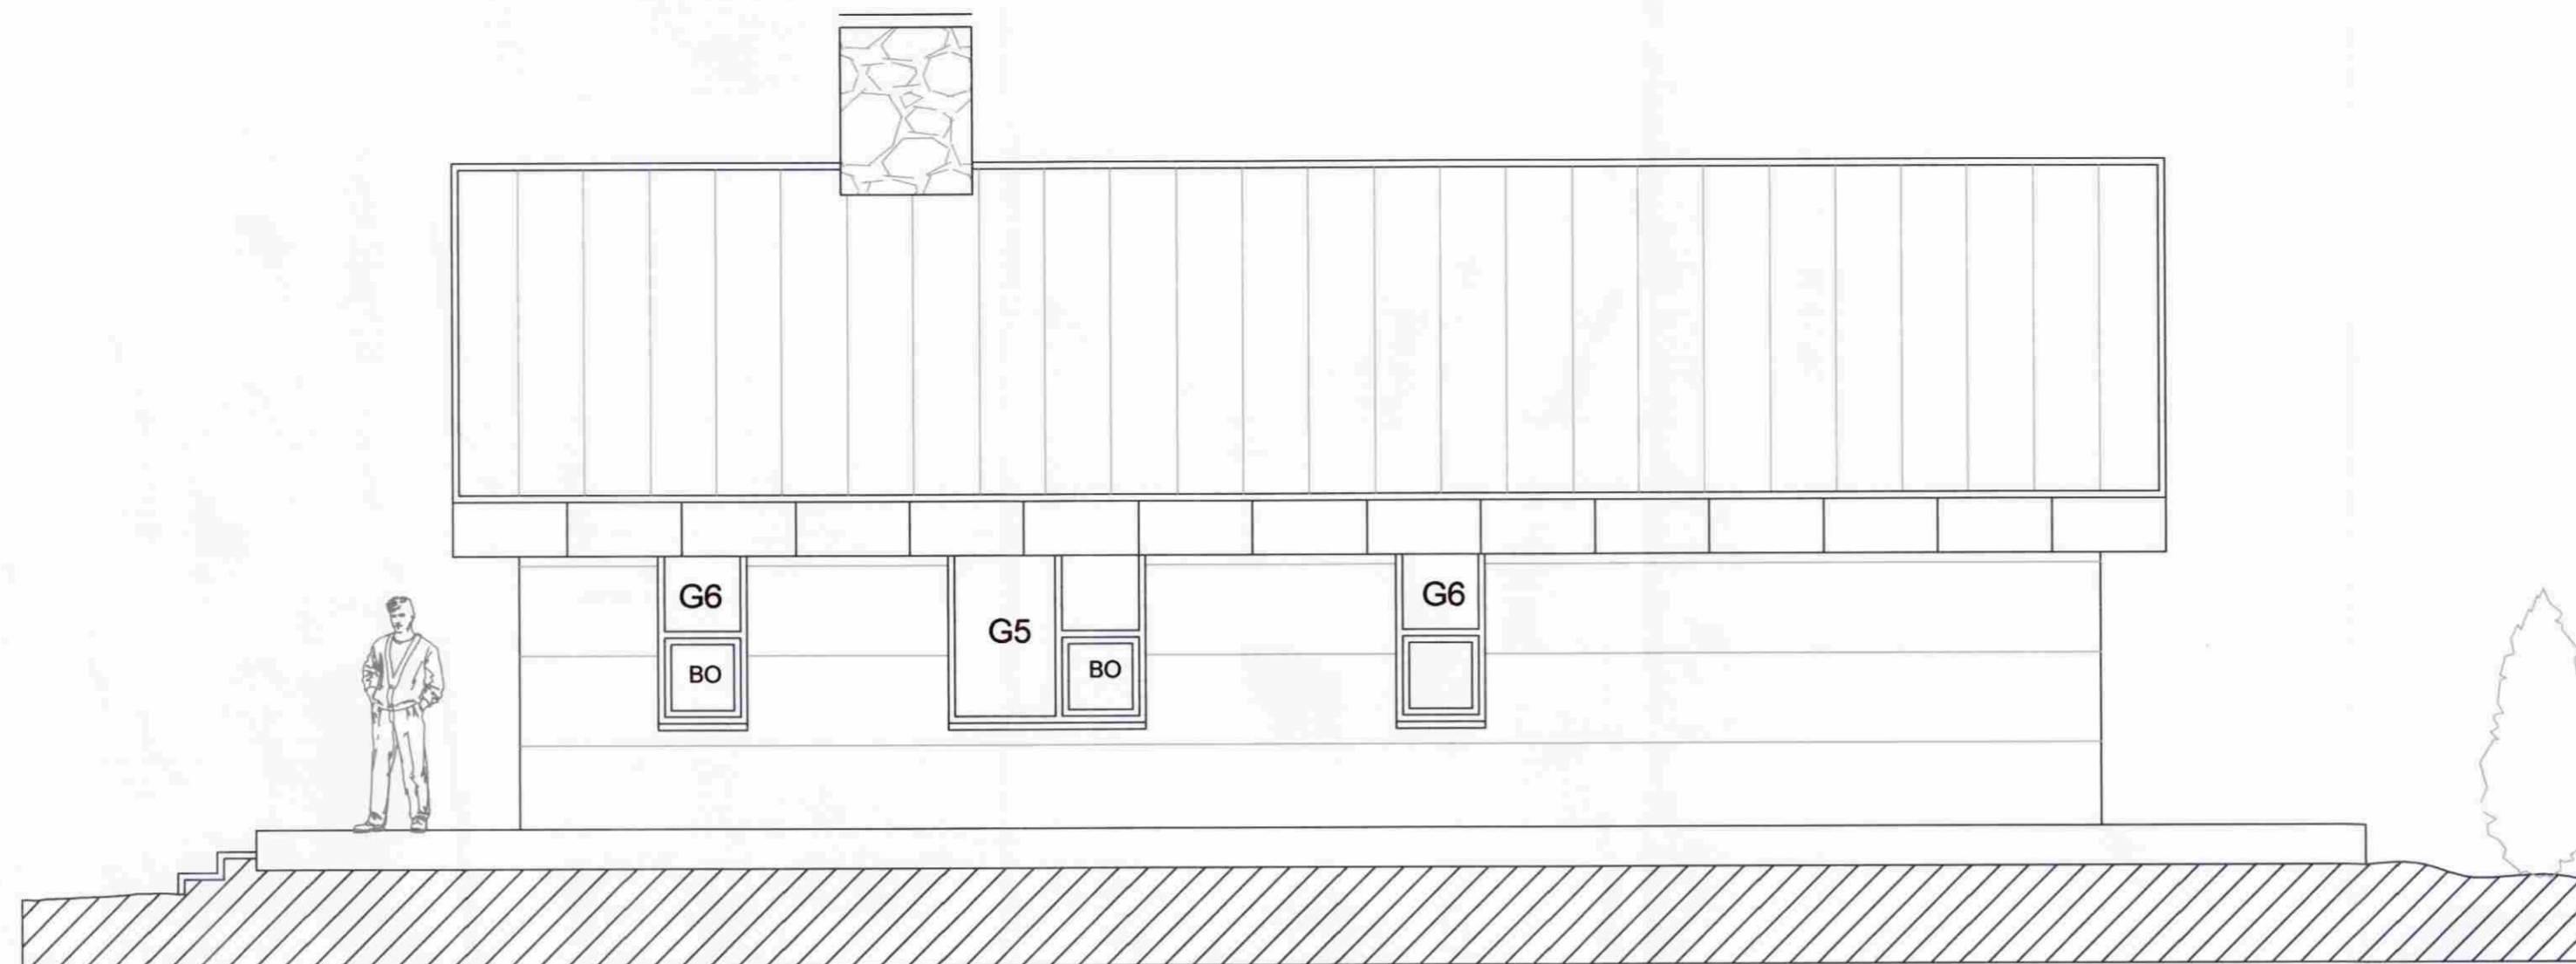

ÚTLIT NORÐAUSTUR

1:50



ÚTLIT SUÐVESTUR

1:50

BREYTINGAR

NR.	DAGS.	BREYTING	SP.

K.J. HÖNNUN EHF

460902-2150

TEL: 554-3232

TEL: 899-3234

E-MAIL: kjhonnun@visir.is

HÖNNUN - SKIPULAG - RÁÐGJÖF

KJARTAN RAFNSSON FÍLIDSA

270365-3539

JÓN M. HALLDÓRSSON BYGGINGAFR.

091162-3509

SAMÞYKKT

VERK

HESTUR 32
GRÍMSNESI

TEIKNING

FRISTUNDAHÚS
ÚTLIT

KVARDI

1:50

DAGS.

22.07.2008

TEIKNAD AF
KR

TEIKNING NR.

13-02