



GRUNNMYND NEYSLUVATN mkv. 1:50

KENNISNIÐ, STAÐSETNING LAGNA Í PLÖTU

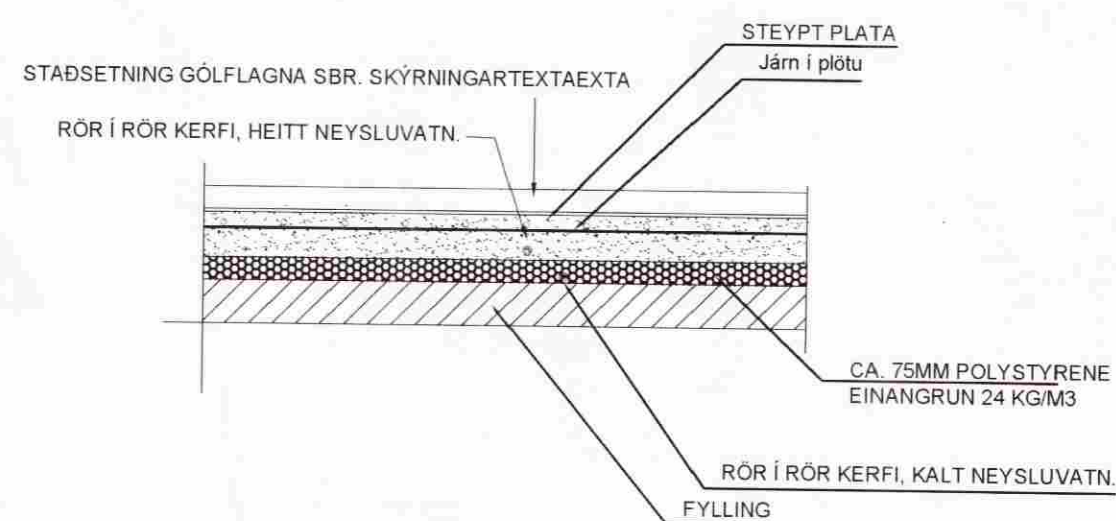


DEILIKISTA FYRIR NEYSLUVATNSLAGNIR [KENNISNIÐ]

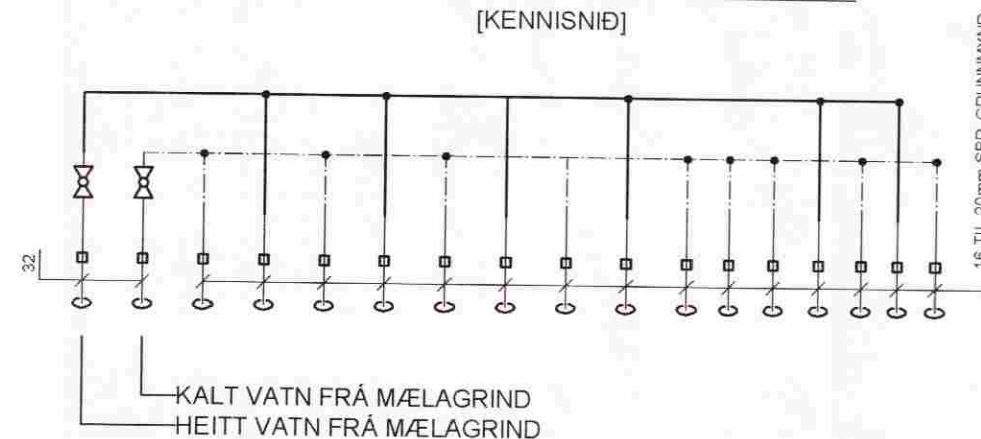

TAFLA YFIR GÓLFGEISLA, FRAMRÁSARHITI 42°C

OFN/SLAUFA NR.	MINNSTU AFKÖST (W)	MESTA LENGD (M)	MESTA HÆÐ (M)	RAUN-AFKÖST (W)	ATHUGASEMDIR
SLAUFA 1	935	55			
SLAUFA 2	595	35			
SLAUFA 3	1055	62			
SLAUFA 4	920	54			
SLAUFA 5	715	42			
SLAUFA 6	1600	94			
SLAUFA 7	1070	63			
SLAUFA 8	1045	61			
SLAUFA 9	375	22			
SAMTALS:	8310				

MÓTTEKIÐ  
07.06.2008  
Byggingafulltrúi uppsv. Ámessýslu og Flóahfr.

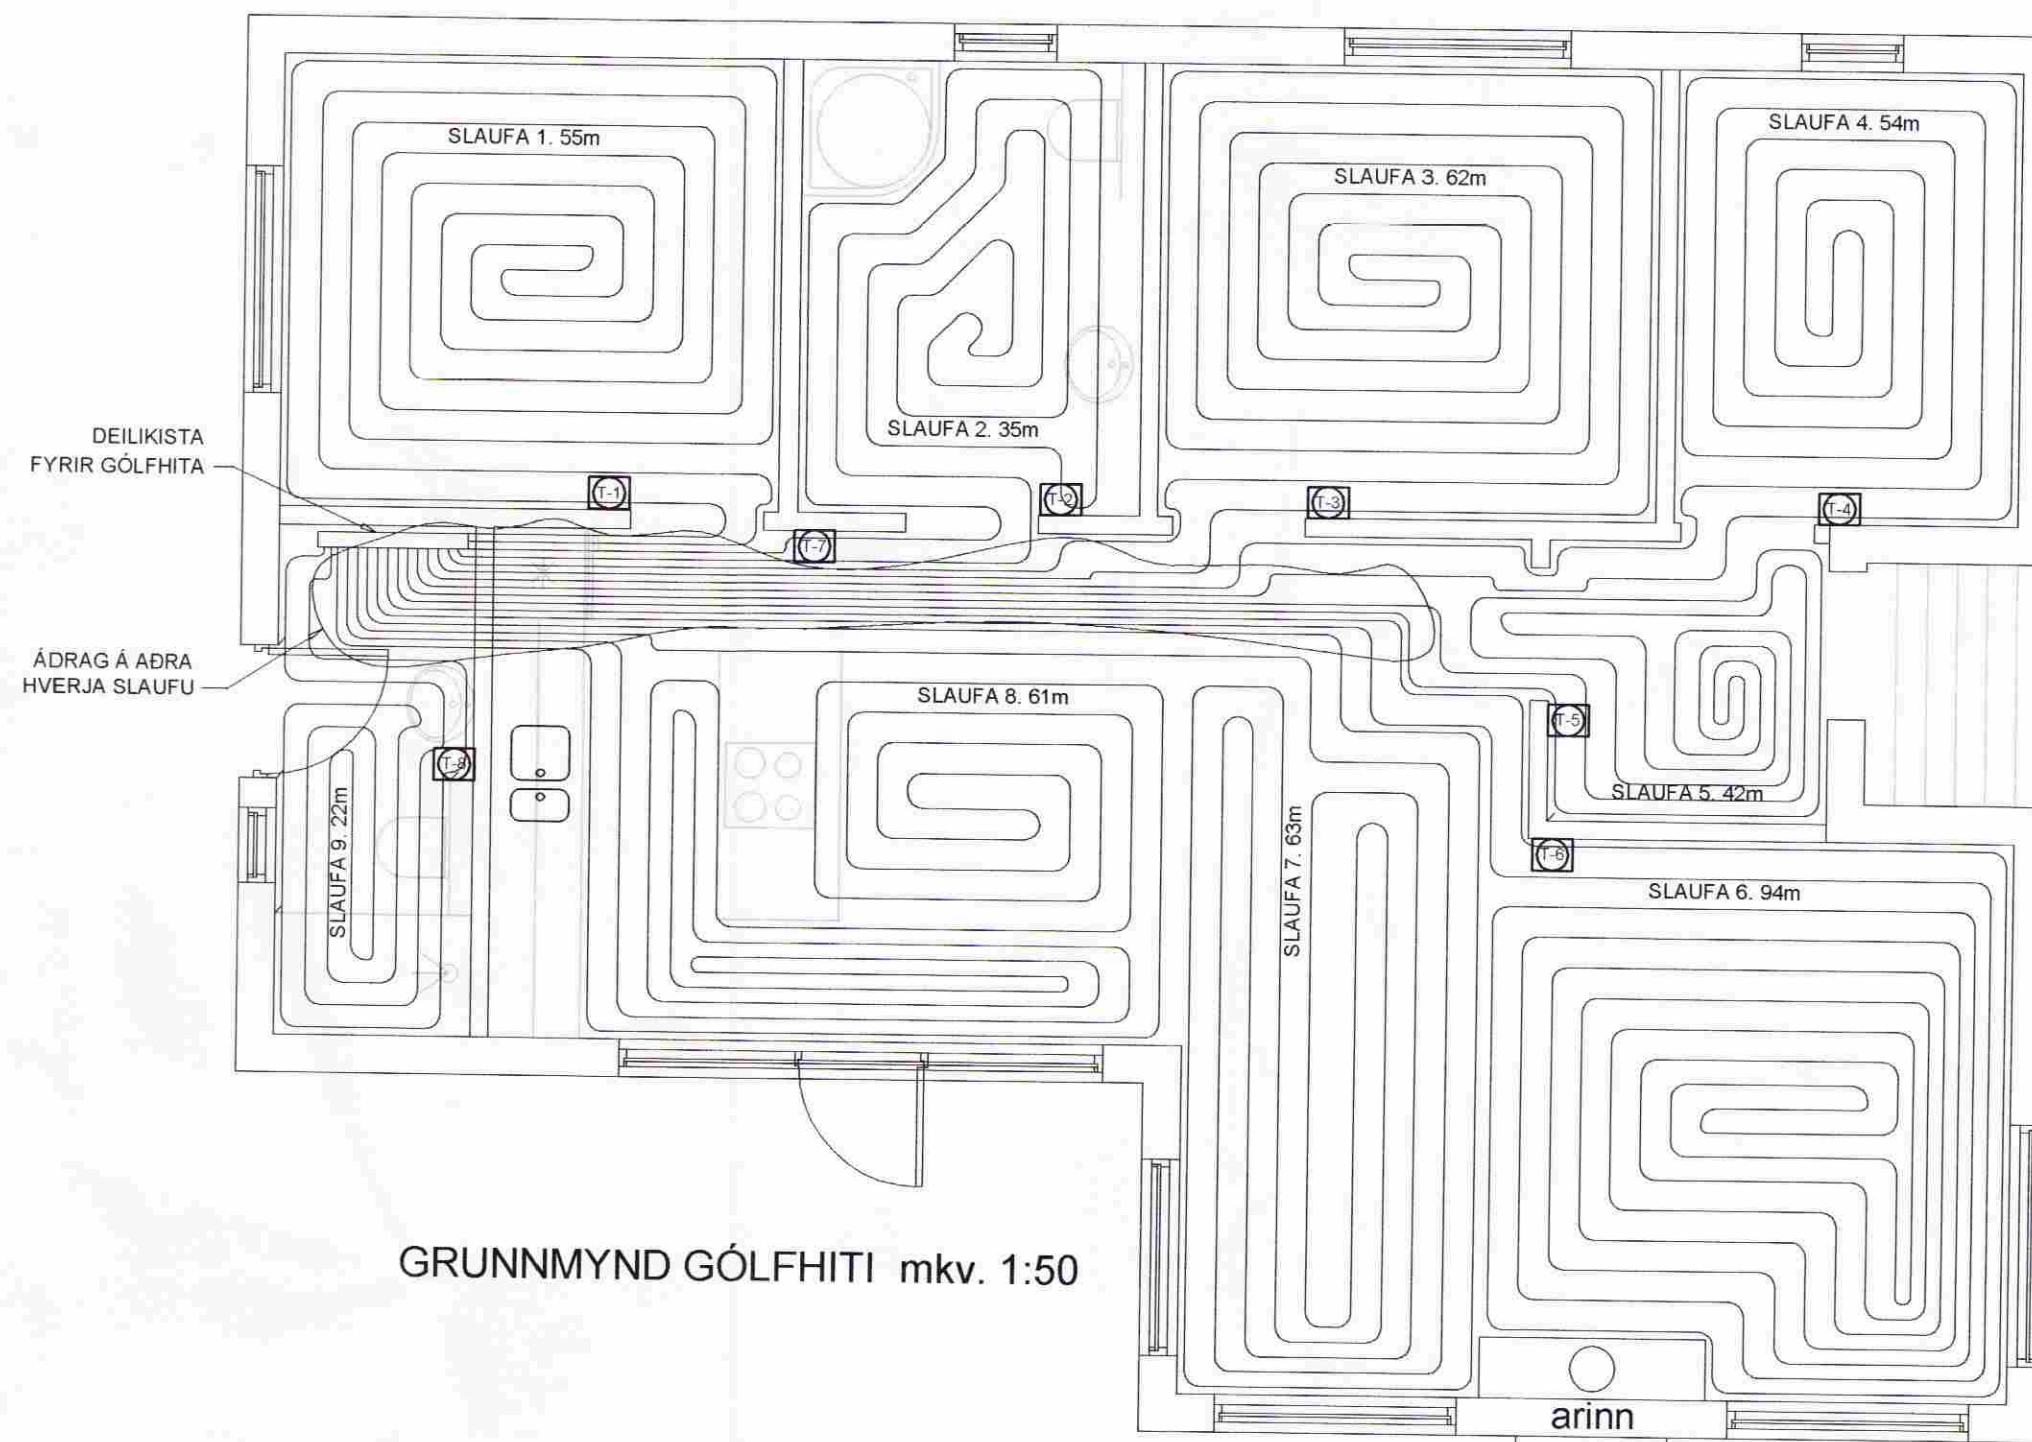

GRUNNMYND GÓLFHITI mkv. 1:50

NEYSLUVATNSLAGNIR.  
PIPUR SKULU VERA AL-PEX, VOTTABAR TIL NOTKUNAR SEM NEYSLUVATNSLAGNIR. VERKTAKI SKAL STAÐSETJA NÁKVÆMLEGA ALLA STÚTA TIL TENGINGAR VÍÐ TÆKI. FARA SKAL EFTIR LEIÐBEININGUM FRÁ FRAMLEIDANDA HREINLÆTISTÆKJA. STÚTARNIR SKULU FESTAST TRYGGILEGA OG NÁ MÁTULEGA LANGT ÚT FRÁ ENDANLEGUM VEGG. YFIR ÖLL GÖT KOMA RÓSETTUR. KRANAR FYRIR HEITT VATN SKULU VERA VINSTRA-MEGIN. KERFIÐ SKAL ÞRÝSTIREYNT MEÐ 10 atm ÞRÝSTINGI.

ÞAR SEM LAGNIR ERU RÖR Í RÖR SKAL INNRI PÍPAN VERA ÚR PLASTI MEÐ SÚREFNISHINDRANDI LAGI T.D. WIRSBO PEX. IÐRÁTTARRÖR SKAL VERA ÚR HD-POLYETEN T.D. WIRSBO ÞAR SEM TENGISTYKKI ER HLUTI AF RÖR Í RÖR KERFI SKULU TENGISTYKKI VERA ÚR AFZINKUNAUFRI EFNÍ T.D. AMETAL FRÁ TA SEM SÉRSTAKLEGA ERU GERÐ FYRIR RÖR Í RÖR KERFI

Á DEILIGRIND Í RÖR Í RÖR KERFI SKAL MERKJA SLÖNGUENDA ÞANIG AD SJÁ MEGI HVERJU SLANGAN TENGIST.  
GÓLFHITALAGNIR  
LAGNAEFNI ÞOLI A M.K. 70° HEITT VATN AD STAÐALDRI. GÓLFHITAKERFI ER BYGGT UPP MEÐ SLAUFUM SEM TENGJAST DEILIKISTUM. LAGNAEFNI SKAL VERA Ø18x2 PePEX PLASTLAGNIR MEÐ SÚREFNISÞÉTTRI KÁPU, EDA SAMBÆRILEGT EFNÍ. GÓLFHITALAGNIR LAGÐAR ALMENNT MEÐ 200mm MILLIBILI NEMA ANNAÐ SÉ TEKID FRAM. GÓLFHITA ER STÝRT MEÐ LOFTHITASTÝRÐUM HITANEMUM. HITANEMA SKAL KOMID FYRIR Á INNVEGG Í 1500mm HÆÐ FRÁ GÓLFI, T.D. OFAN VÍÐ LJÓSAROFA. HITANEMAR STÝRA SLAUFUM MEÐ VIÐKOMANDI NÚMERI. KERFIÐ SKAL ÞRÝSTIREYNT PREPASKIPT SAMKV. LEIÐB. FRAMLEIDANDA  
- - - - - HEITT NEYSLUVATN  
- - - - - KALT NEYSLUVATN

Verkfræðistofa Hauks Ásgeirssonar e.h.f.  
Dalvegur 18, 201 Kópavogur  
Sími 534-8815 Farsími 897-8132  
e-mail: haukur@vha.is  
Kennitala: 560600-3050

Hannað Teiknað Sambýtt:  
H.Á. G.Þ.S. Kennitala 301255-4629

SUMARHÚS HESTI 32  
GRÍMSNES & GRAFNINGSFHREPPÍ  
LAGNIR  
NEYSLUVATN, GÓLFHITI  
TAFLA FYRIR GÓLFHITA, SKÝRINGAR

Mkv. 1:50  
Teikn. nr. 3-1.1  
Verk nr. 1098  
Aritun samræmingarhönnuðar: 24/1  
Útgáfa Dags. JUNÍ 08