


1 2 3 4 5 6 7 8


A B C D E F

MÓTTEKID
 07.08.2008
AM
 Byggingafulltrúi uppsv. Árnassýslu og Físiáht.

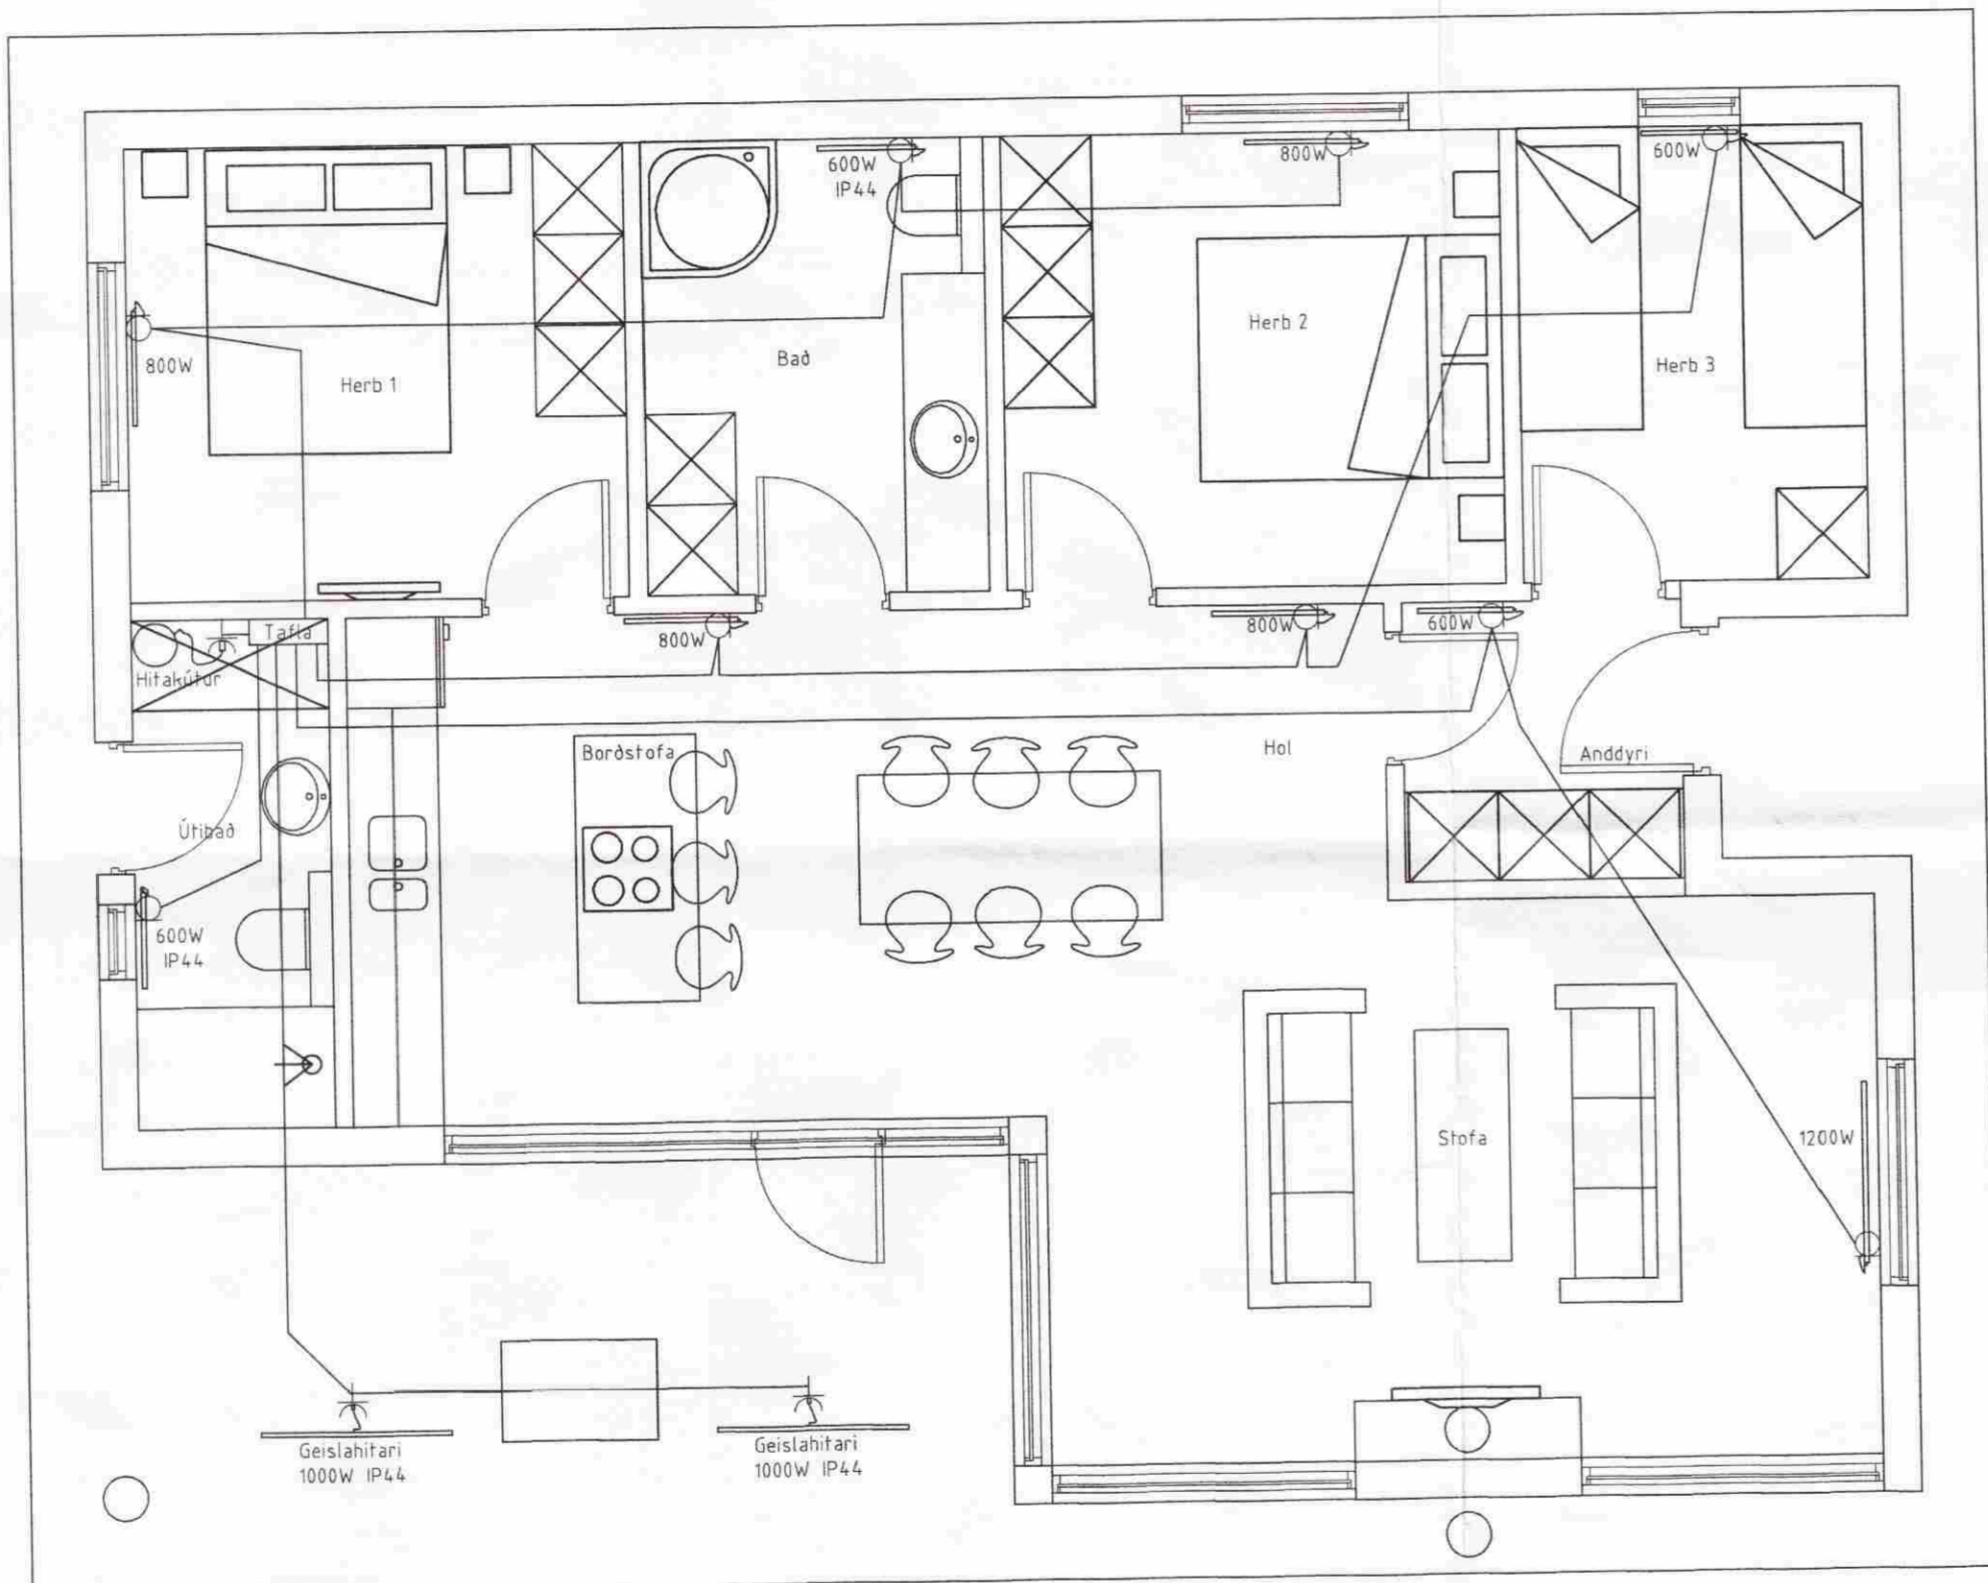

Ofna og hita-tækjaskrá

Herb 1	800W
Bað	600W
Herb 2	800W
Herb 3	600W
Hol	600W
Anddyri	600W
Borðstofa	600W
Stofa	1200W
Útibáð	600W
Geislahitarar	2000W
Hitakútur	2400W
Samt:	10200W

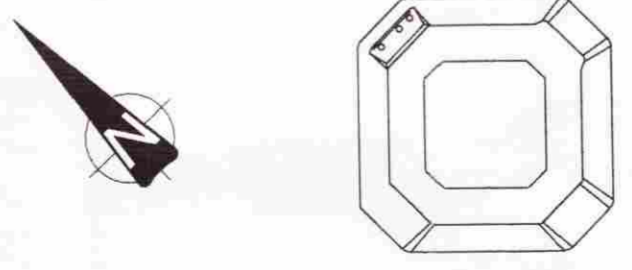

Jón H. Jónsson

BREYTINGAR

ÓTG.	DAGS.	BREYTING	HA.	YF.

VERKHLUTI
 OFNA OG HITALAGNIR

KVARÐI 1:50

HANNAÐ	TEIKNAD	YFIRF.	ÓTGÁFA
BÓ	BÓ	ÁA	

VERKKAUPI

GÖTUHEIT
 HESTUR 32
 STABUR
 GRÍMSNESI

Ásgeir Arnbjörnsson rafíðnfræðingur
 kennit. 200352-3359
 Kirkjuvellir 9, 221 Hafnarfirdi SIMI 555 4123 / 899 4123

TEIKNING NR. 08-005	BLAÐ NR. 4 AF 5	N. BLAÐ NR. 5
DAGS. 2008-08-26	VERK NR. 1016	
SAMB. <i>Ásgeir Arnbjörnsson</i>	KENNIT. 200352-3359	

1 2 3 4 5 6 7 8