



MÓTTEKID
 6 SEPT. 2011
Galy Þorsson
 Byggingafræðingur, Árneseyri og Flóahtr.

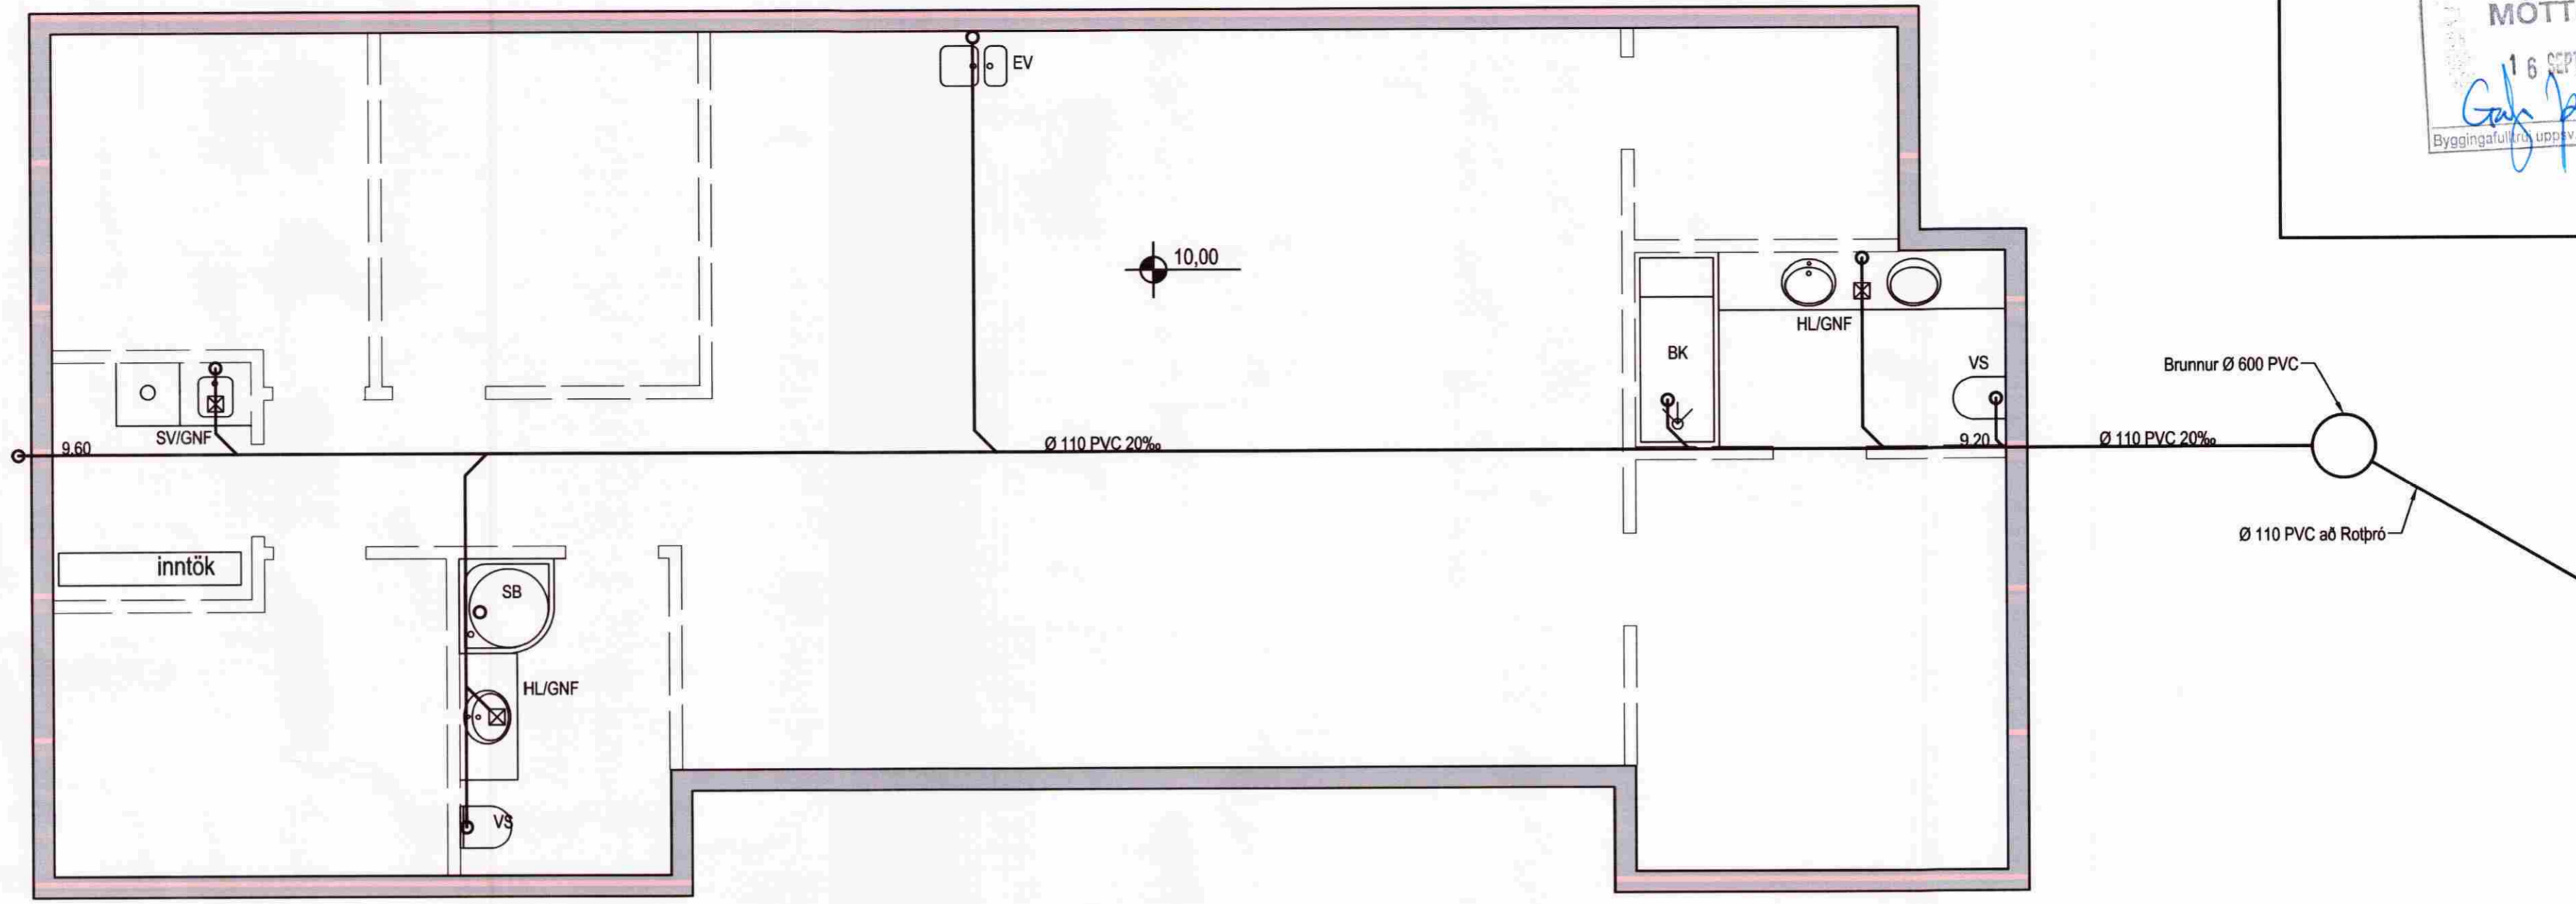

Grunnlagnir, Grunnmynd, 1:50

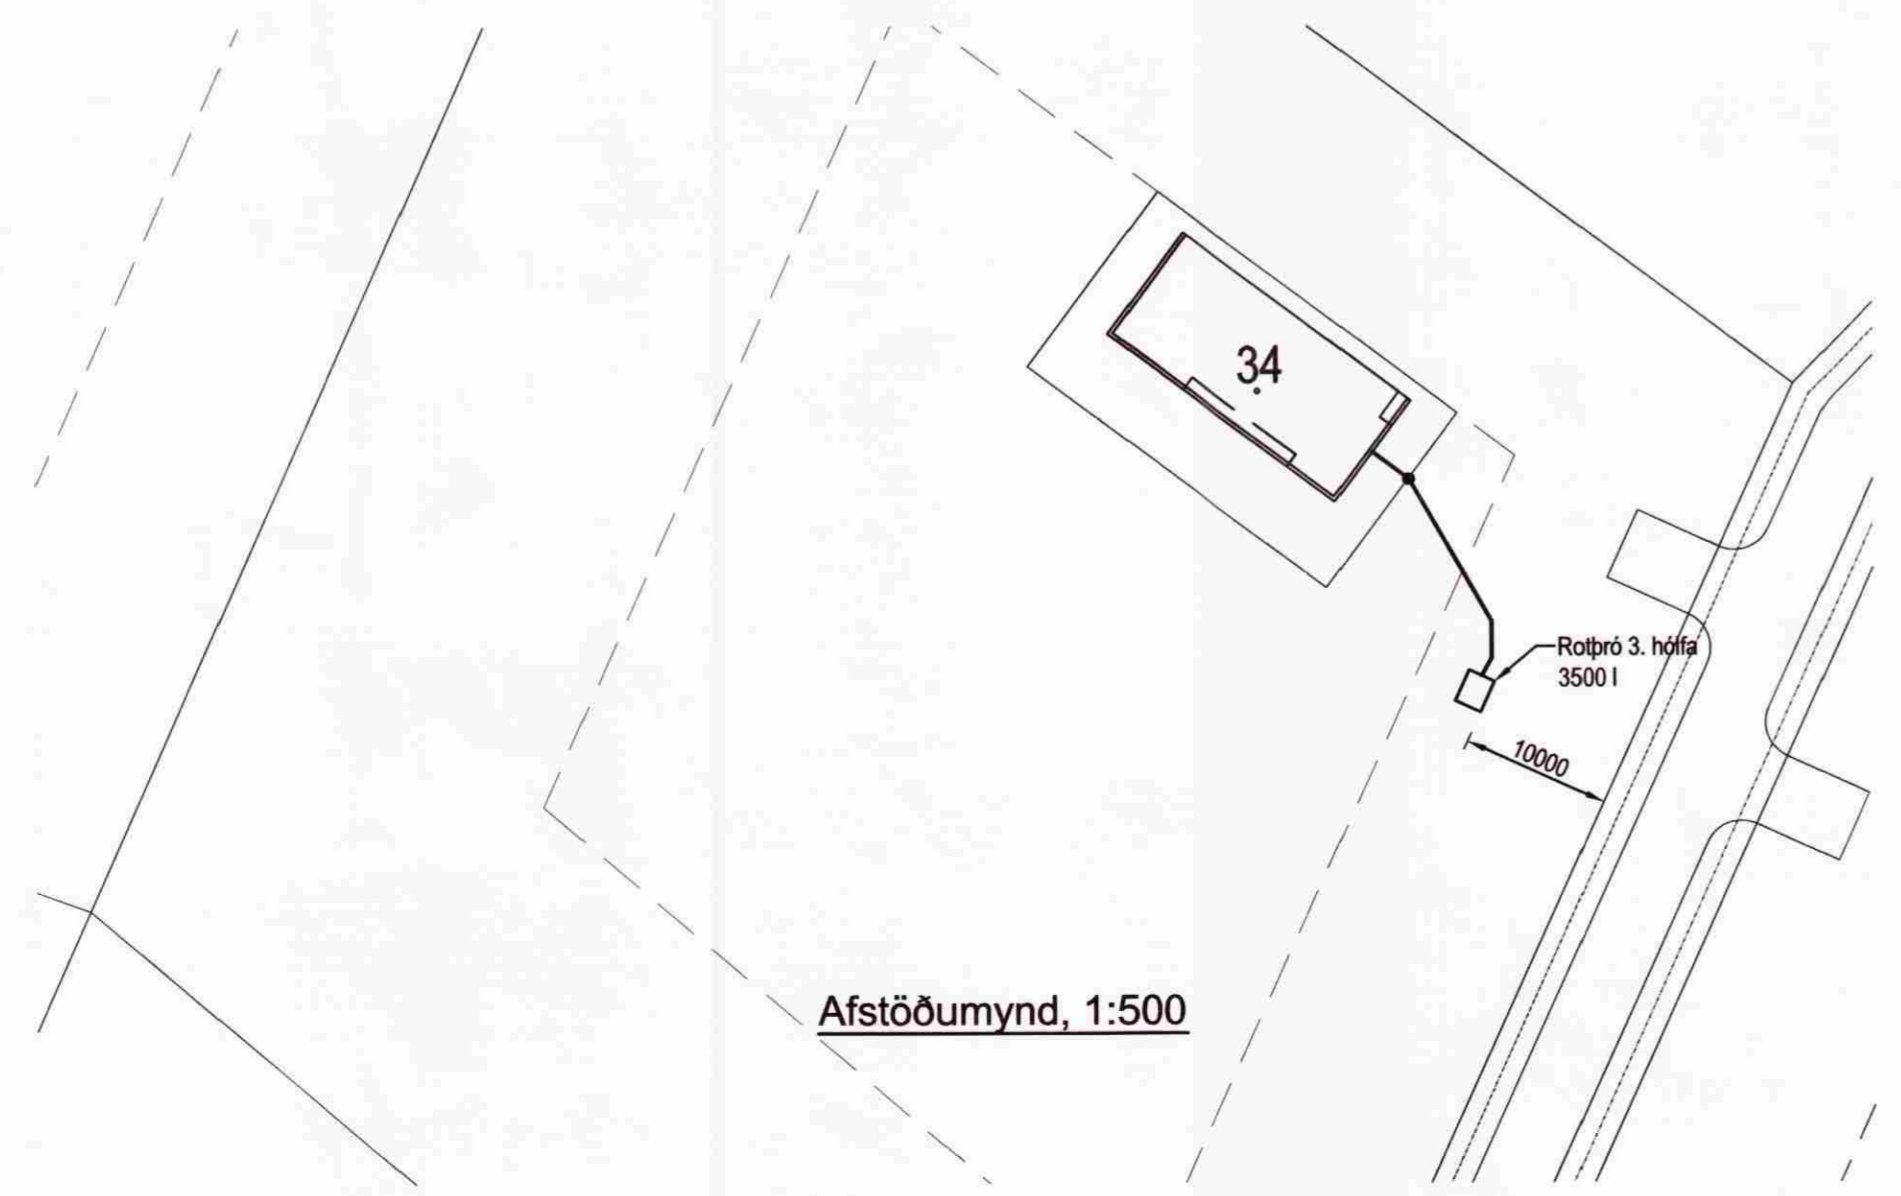

Útgáfa	Breyting	Dagsetning	Hannað
Sveinbjörn Hinriksson Byggingatæknifræðingur Kt. 160851-2529 Brekkugötu 8 Hafnarfirði Sími: 555-4008, 861-9851 Netfang: svennihi@simnet.is		Staður Frístundahús nr. 34 í landi Hest	
Hannað / Teiknað <i>Sveinbjörn Hinriksson</i>		Skýring Grunnlagnir	
	Kvarði 1:50 1:20	Dagsetning 24-10	Verknr. 24-10
			Telkn.nr. 2-01