



SUÐUR


Handwritten notes and signatures in the top right corner.

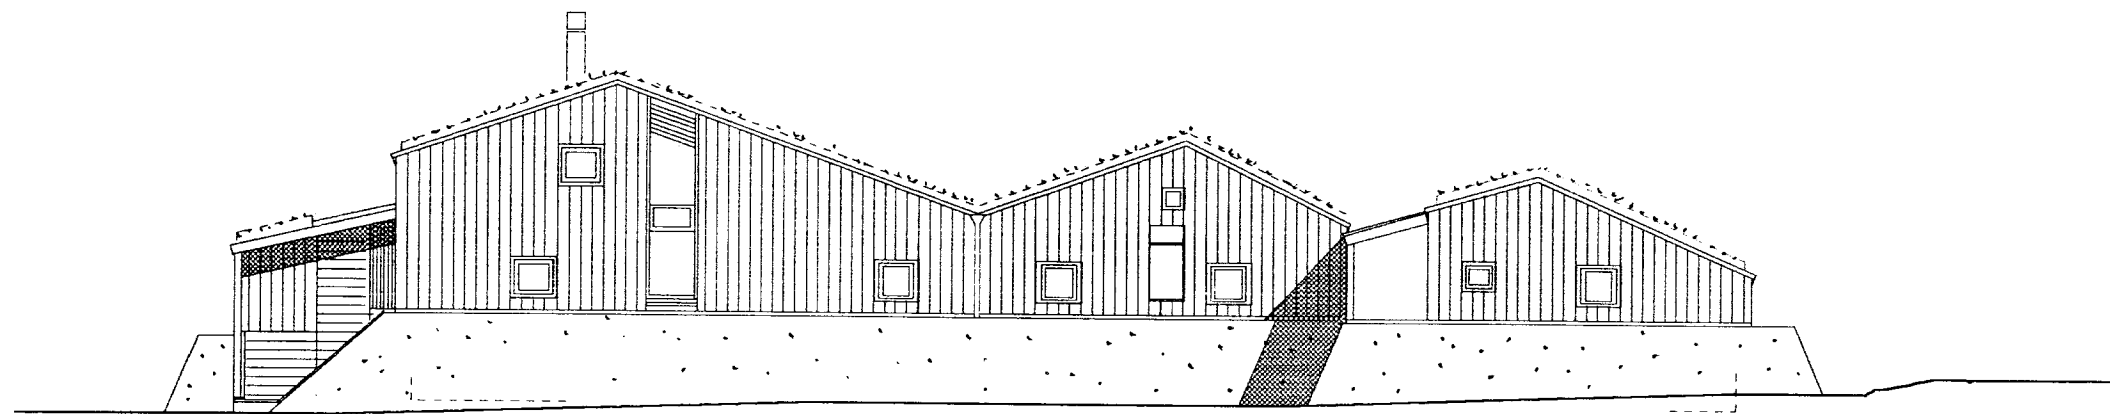


NORÐUR

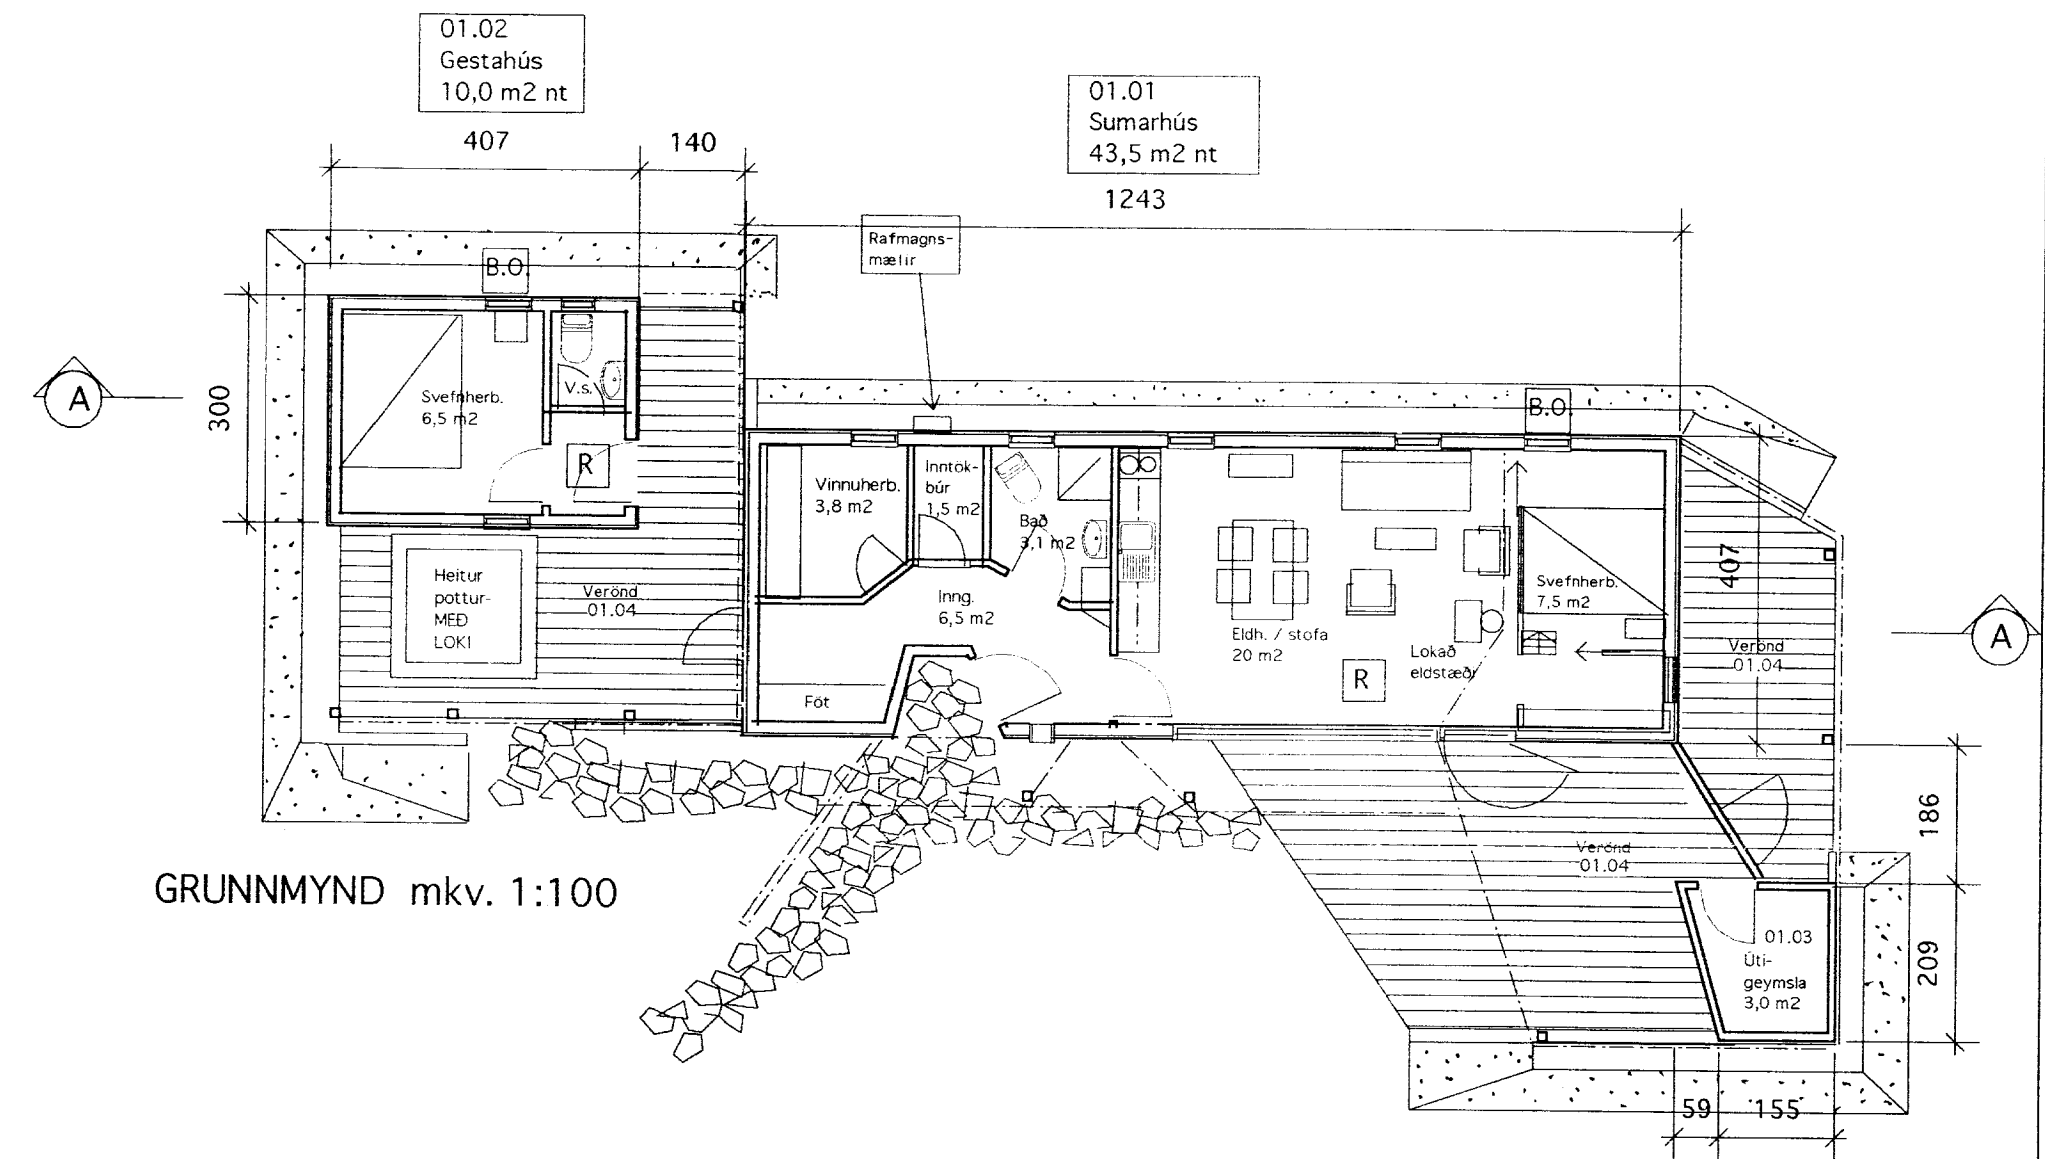


GRUNNMYND mkv. 1:100

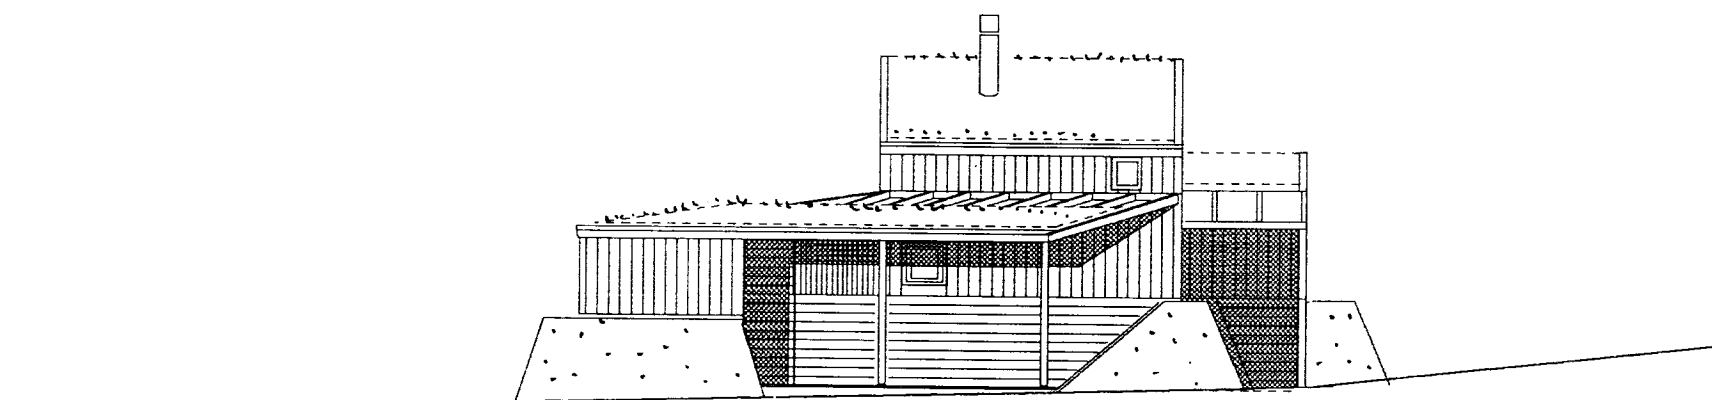


AUSTUR

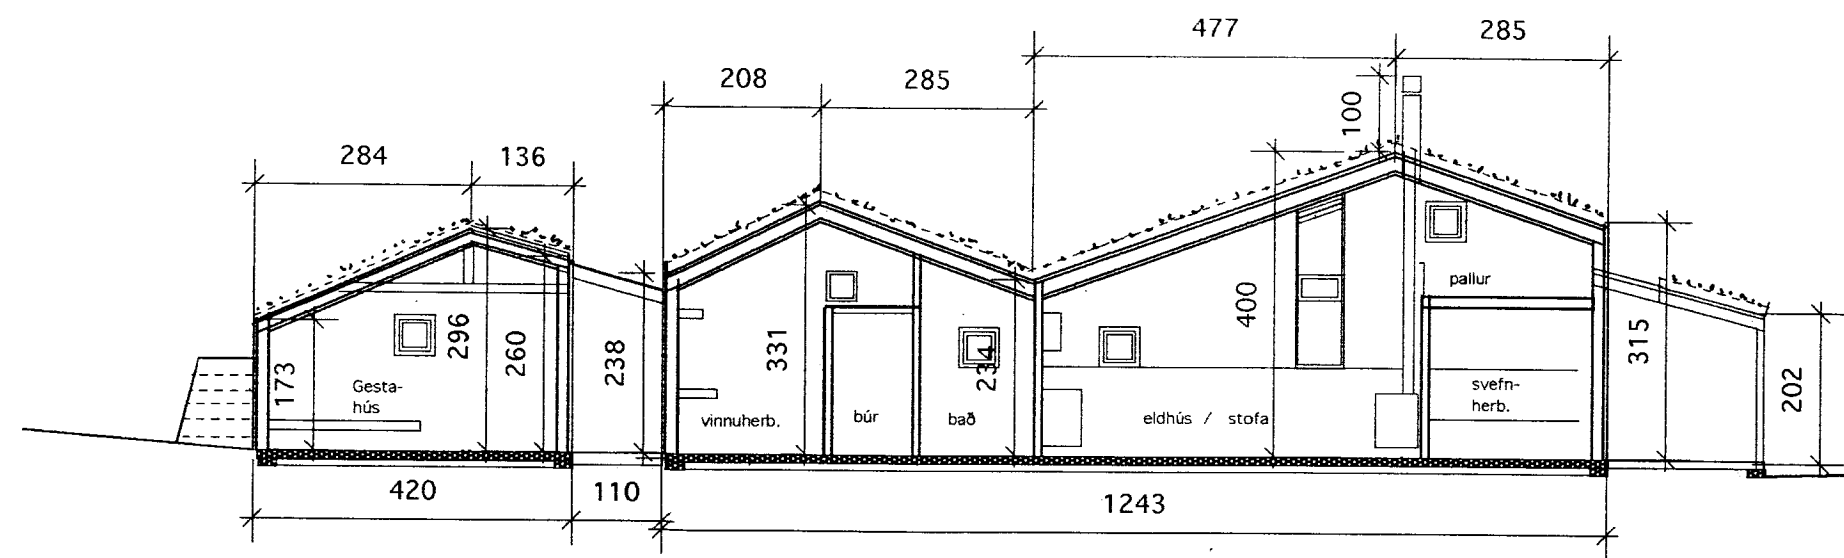

SNIDMYND A-A mkv. 1:100

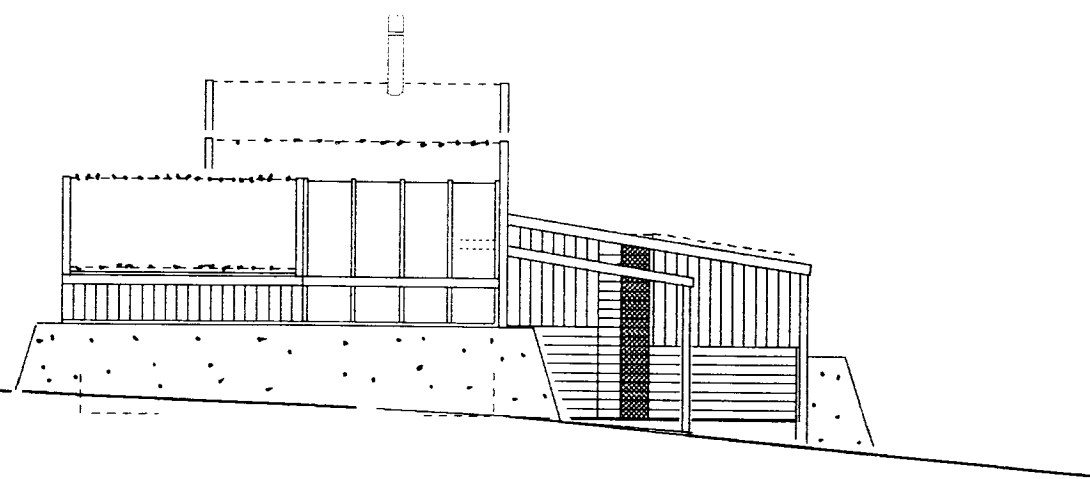

VESTUR

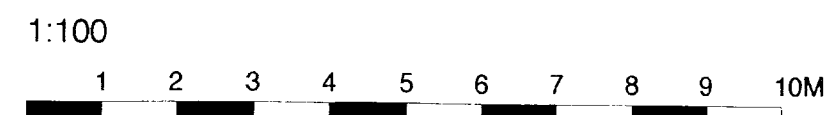

Teikning þessi er breyting á eldri samþykktri aðalteikningu frá 17.05.1996, af 58.2 m² sumarhúsi

Teikn.	Olgáfa.
xx.	x

ASK
 Arkitektar Skógarhlíð
 Skógarhlíð 18 101 Reykjavík
 Sími: 551 1010 Fax: 562 0588
 Heimasíða: www.arkitektar.is

Verkheiti: Lóð nr 53 í landi Hests, Grímsneshreppi. Grunnmynd, snið, útlit allra hliða

Arni Friðriksson Arni Friðriksson, 271049-2699

Verk. nr.	Mkv.
	1:100
Teikn. áfr.	Dags.
	05.06.'00
Teikn. nr.	Útgáfa.
	A-02