



Sump. 26.000
 SWISSBANKEN
 Helgi Gunnarsson
 Jón Rafn Antonsson

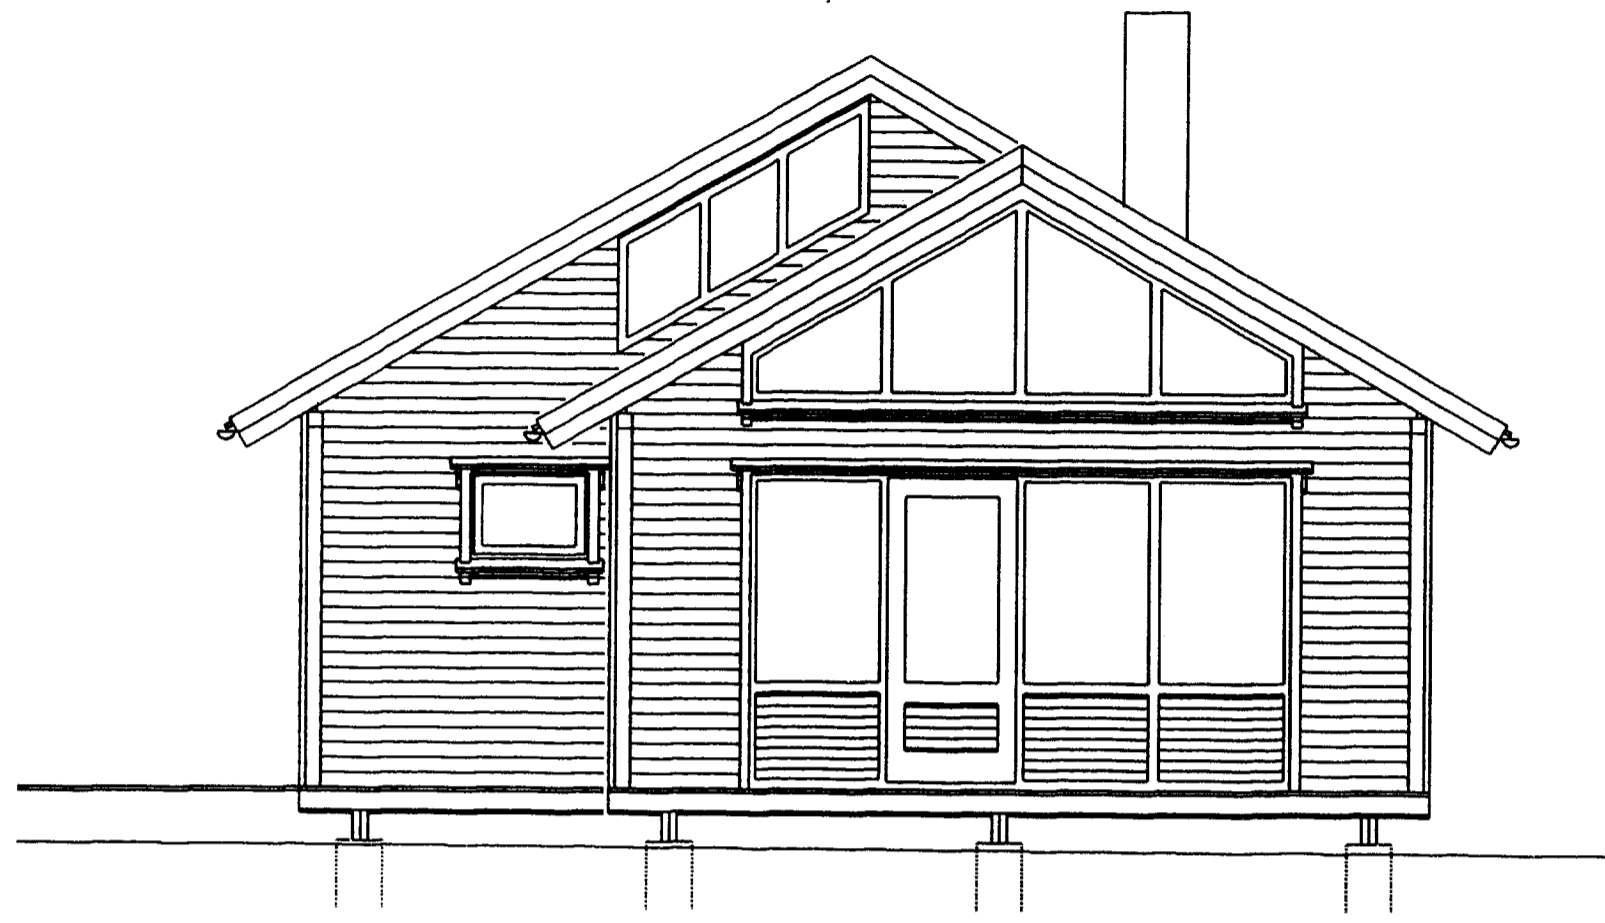


Suðlæg hlið



Vestlæg hlið

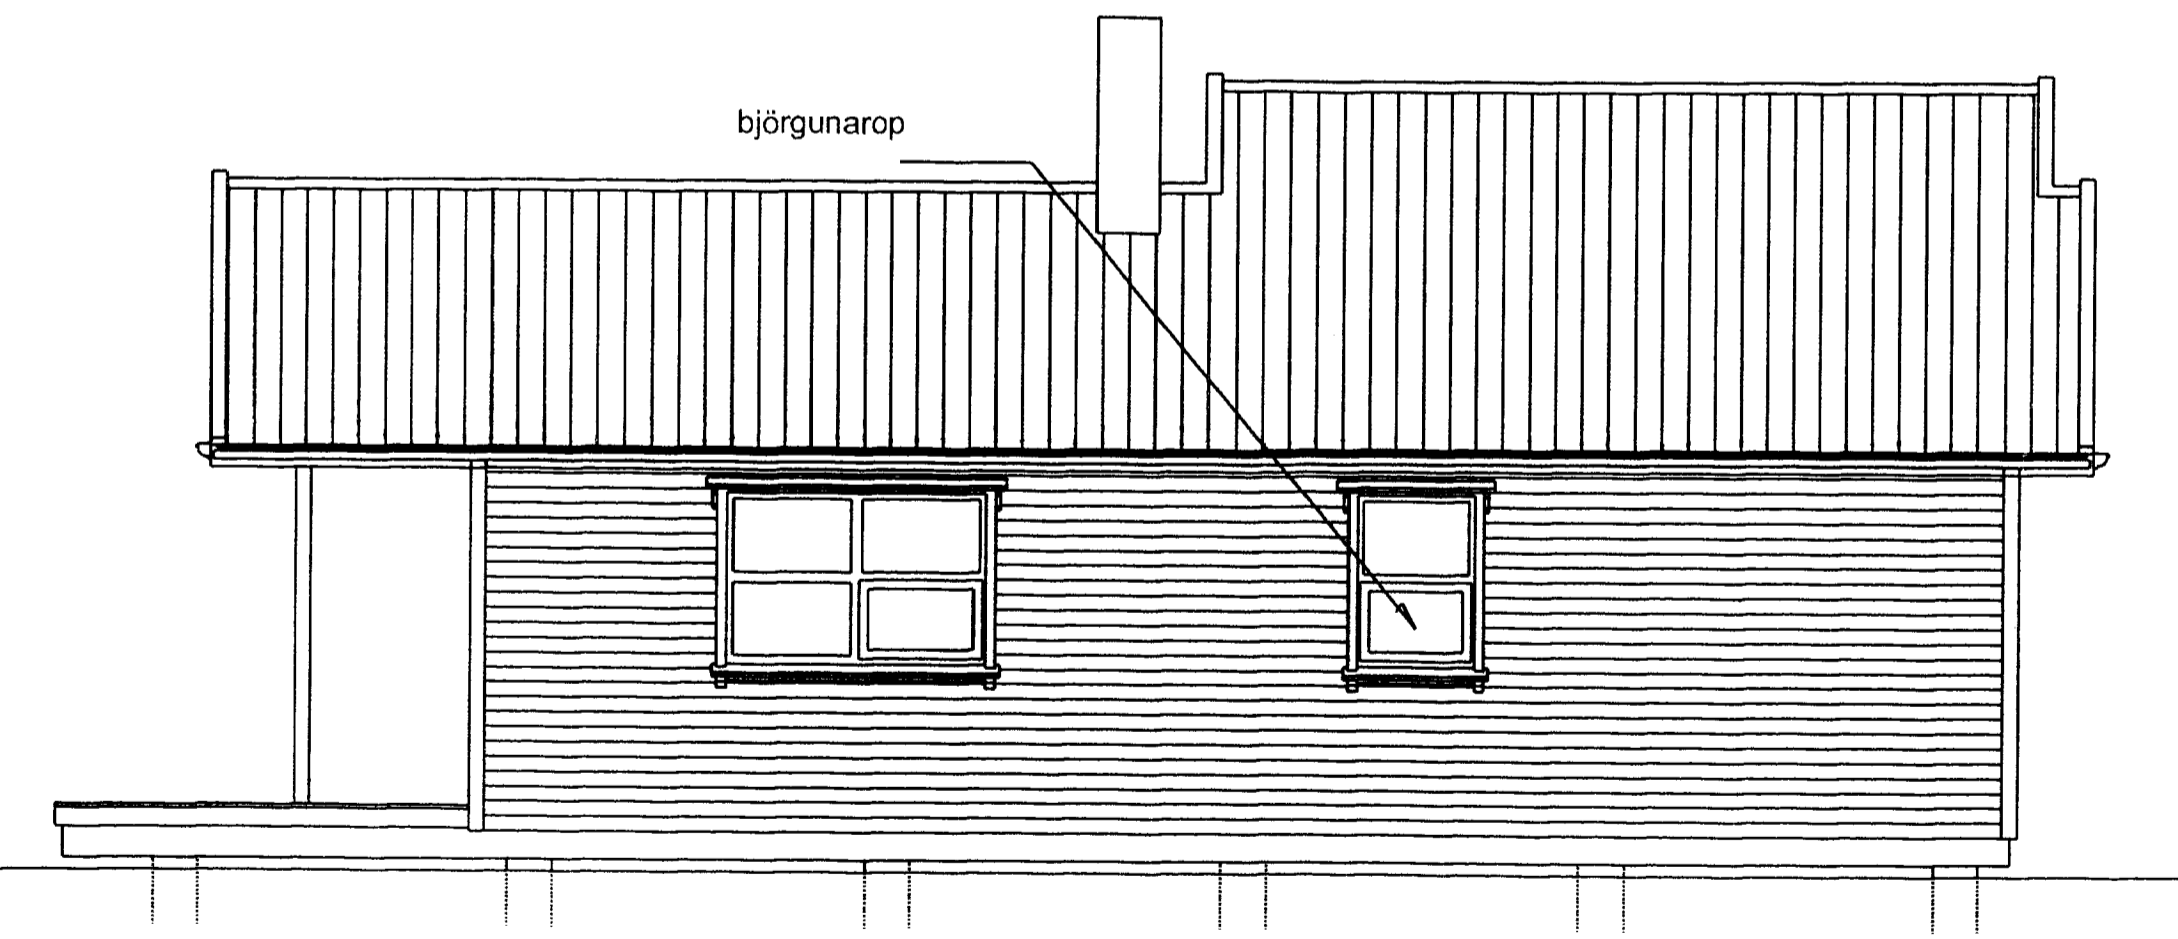

Austlæg hlið

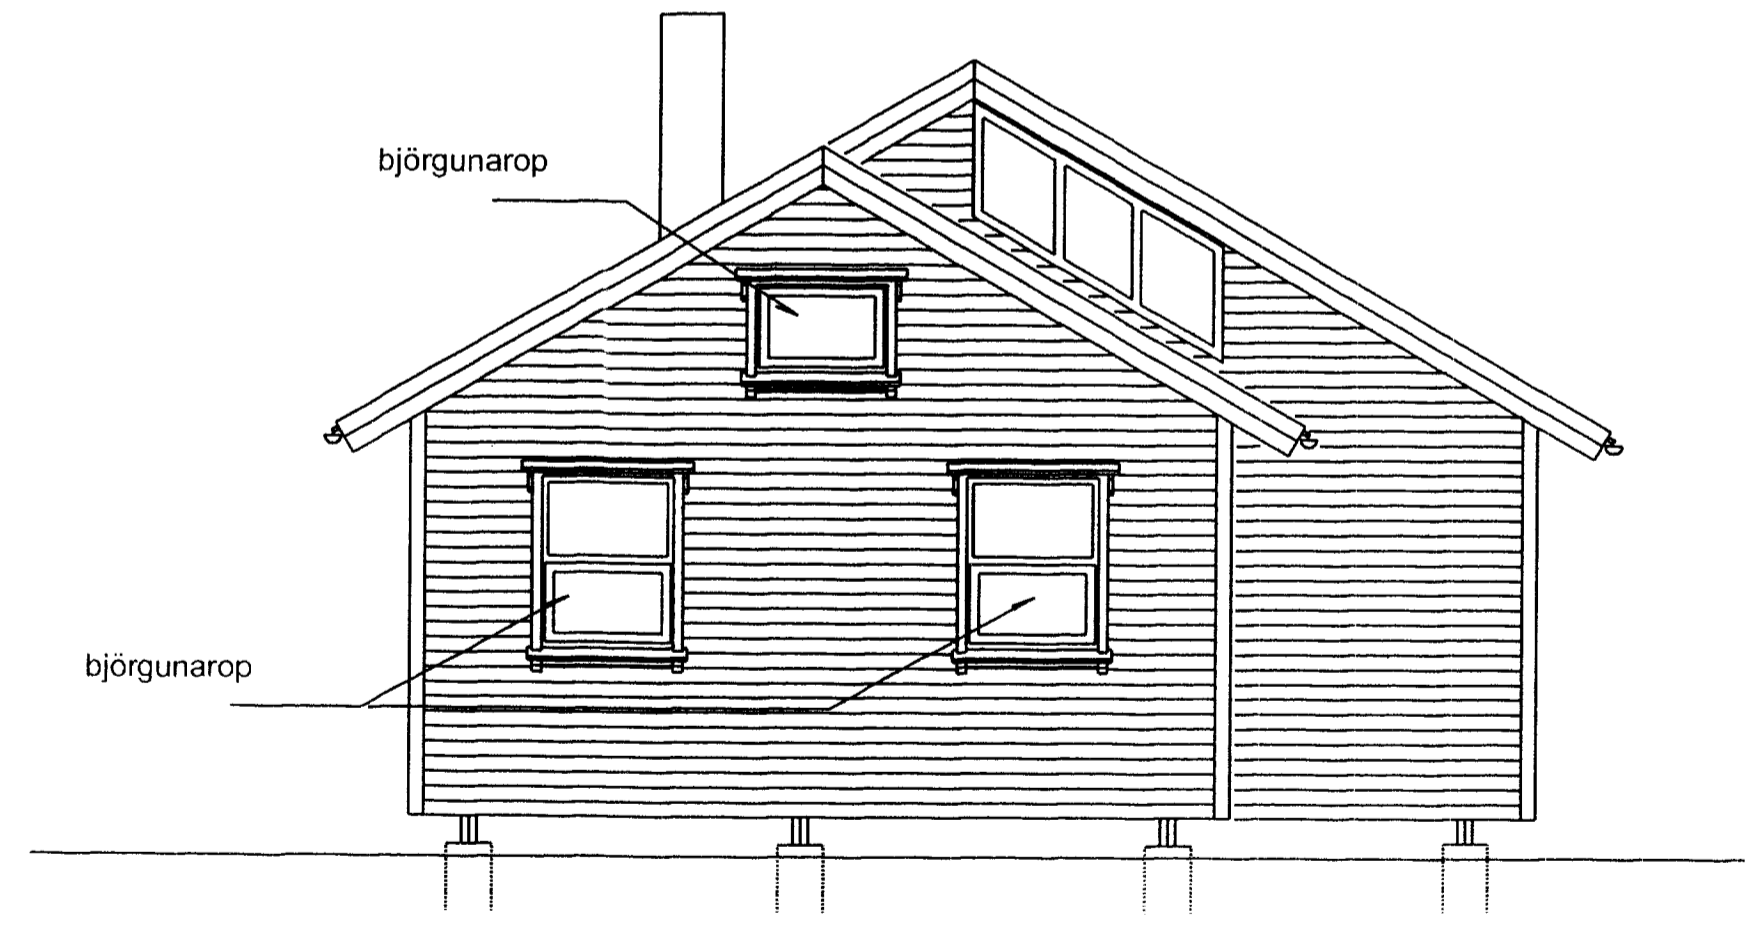

Norðlæg hlið

Teiknistofan Röðull Knorrarvogi 4 Reykjavík Mkv. 1:50 Hannóð: JRA
 S: 5683577 Fax 5683522 Dags: 31.05.01 Teiknað: JRA

Verkefni: Sumarhús að Hesti Grímsnesi Breytl: Yfirloð: Fjöldi blaða 3
 Verkhúli: Útlitsmyndir, lóð 59 Breytl: Blað nr. 1. 03

Helgi Gunnarsson h.s. 5544708 f.s. 8933489 f.s. 8533489
 Jón Rafn Antonsson h.s. 5670775 f.s. 8928377 f.s. 8528373 240847-25 79