


Ofnaskrá:

t inn = 70°C, t út = 40°C, dt = 30°C

Ofn Nr.	Afköst Ofns dt=30°C	Stærð ofna			Gerð ofna	Stútar	Loki	Stillitala (0,1 bar)
		Lengd mm	Breidd mm	Hæð mm				
101	273	500			Handklæðaofn	DB	3	

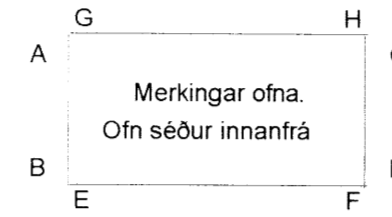

Skýringar:

- 1) Lofthitastýrður framrásarloki.
- 2) Lofthitastýrður bakrásarloki.
- 3) Vatnshitastýrður bakrásarloki.

Skýringar:


Gluggar: Tvöfalt gler, Sökkklar: 75mm plast, Gólfplata: 75mm plast, Veggir: 100mm ull, Þak: 200mm ull.

Stútar ofna og lokar séu skv. ofnaskrá og einnig afköst ofna. Allar lagnir séu í samræmi við gildandi reglugerðir og ÍST 67.

Lagnaefni: Pex (rör í rör kerfi), Ø16mm, steypt í plötu undir járnagrind. Sýnilegar lagnir frá inntaki að deiligindum og frá deiligindum í niðurfall: Alpex Ø25mm.

Ofnar nr 101 og 102 eru handklæðaofnar/þurkafnar með vatnshitastýrum bakrásarloka.

Hitalögn framrás: _____
Hitalögn bakrás: - - - - -

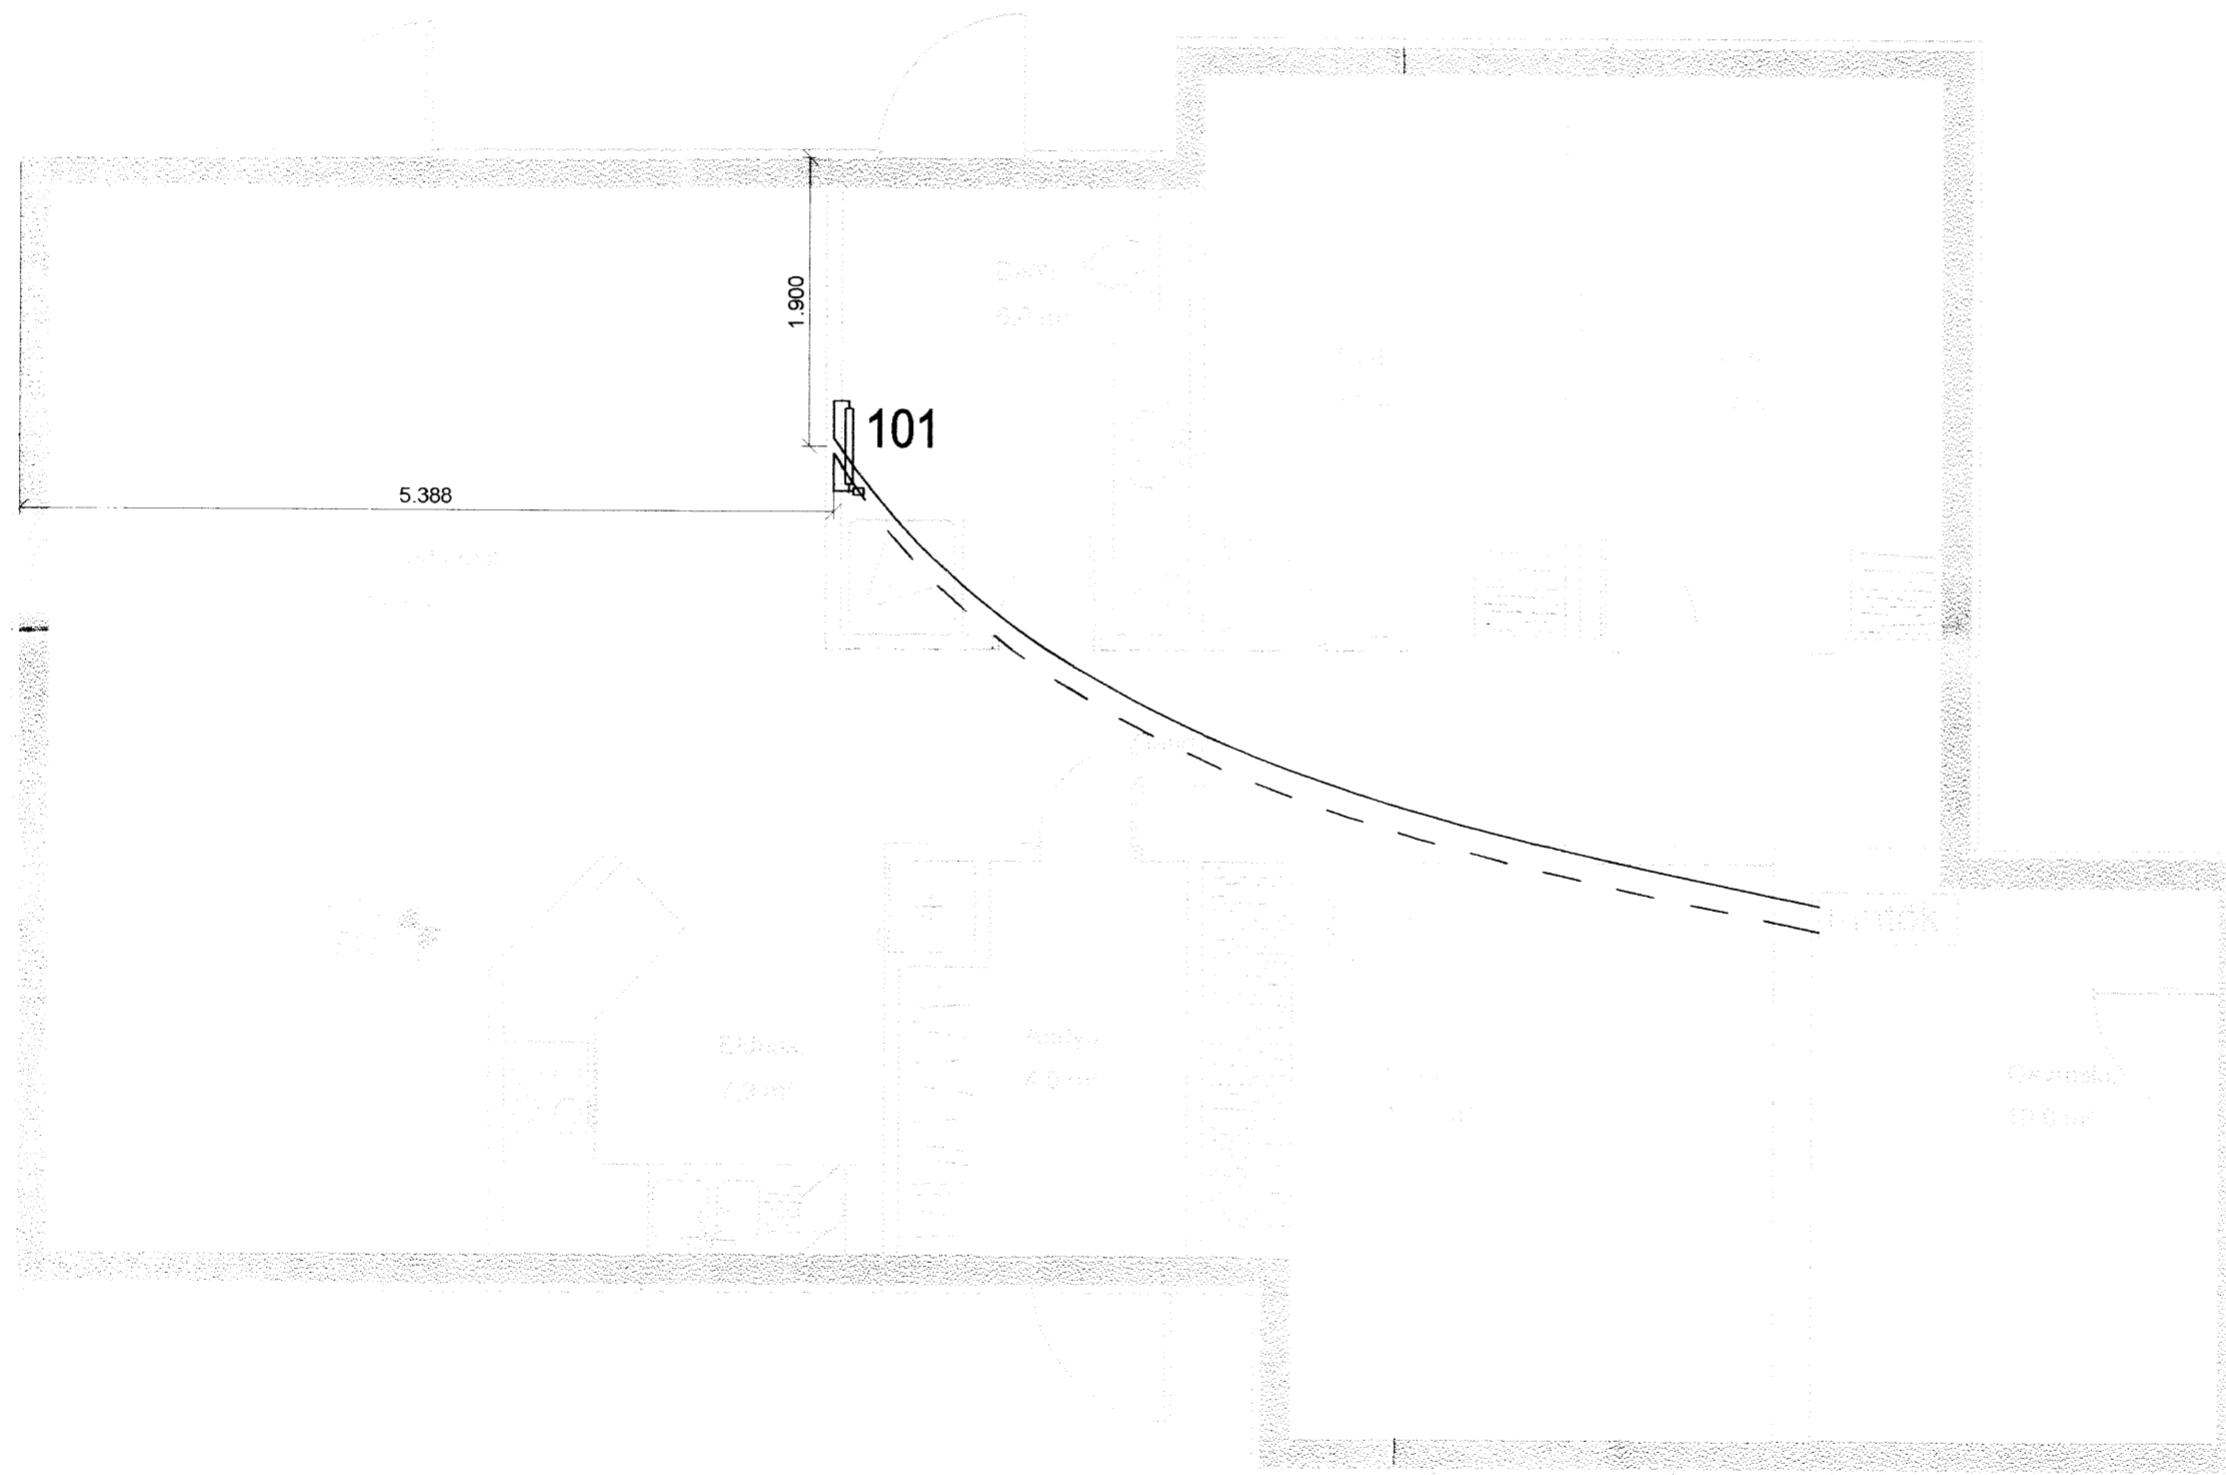

A			
Br:	Hverju breytt:	Dags:	Kvittun:
Hestur 67 í landi Hests 801 Selfoss			Teikn nr: 560-03
Lagnir Hitalagnir			Frumstærð: A2
Dags:	4. júlí 2006	Mkv:	1:50
Hann:	ÞH	Samb:	
	020 162 3099	V.nr04 018	Teikn: ÞH
 VGS VERKFRÆÐISTOFA GUÐJÓNS P. SIGFÚSSONAR EHF. AUSTURVEGI 42, 2. HÆÐ, 800 SELFOSSI S: 482 2805, F: 482 3818 NETFANG: VGS@VGS.IS			