
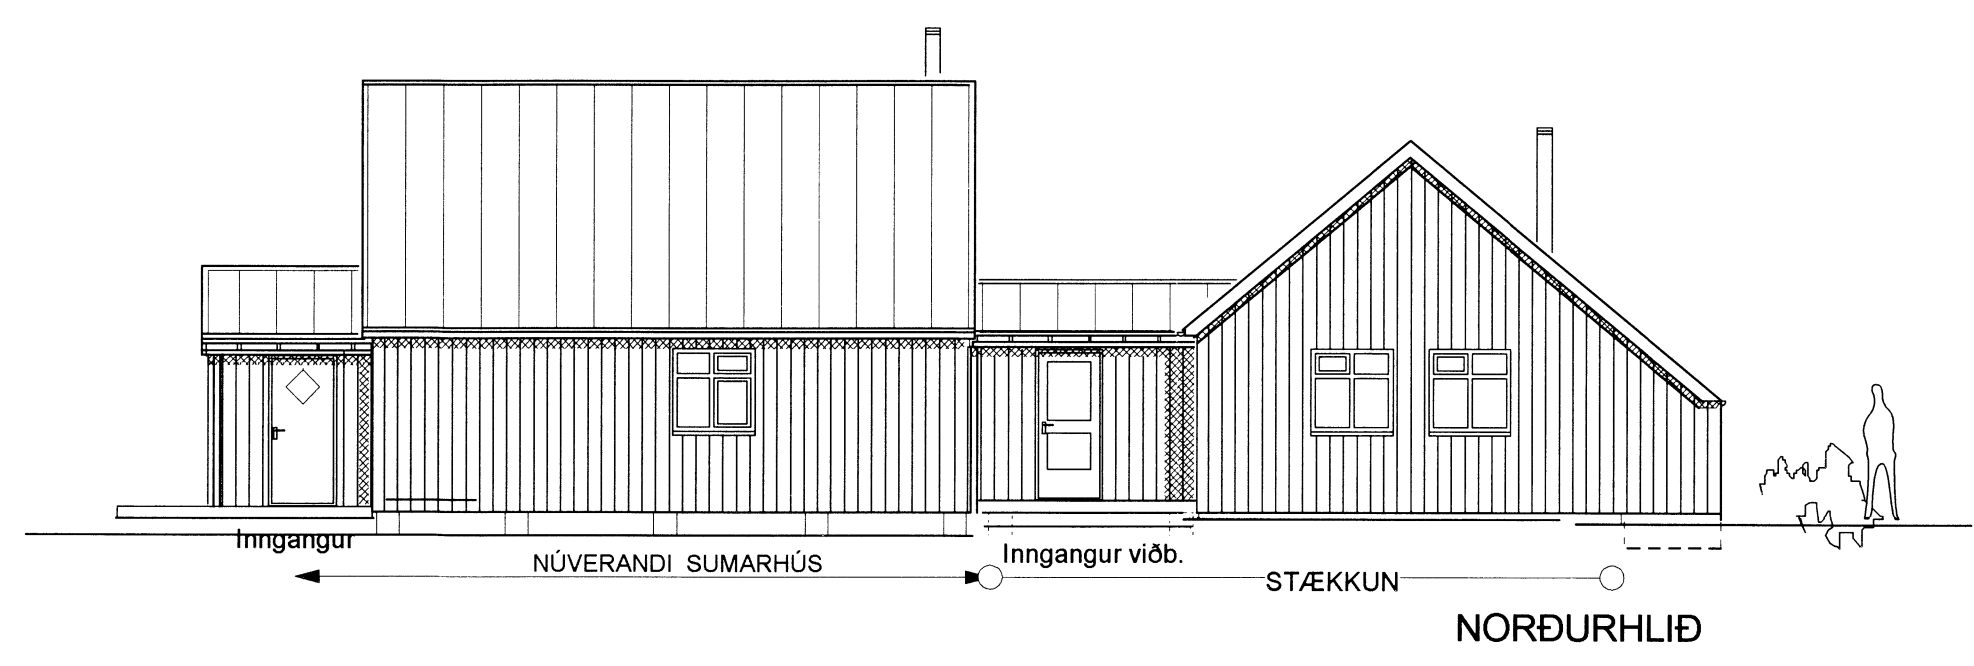
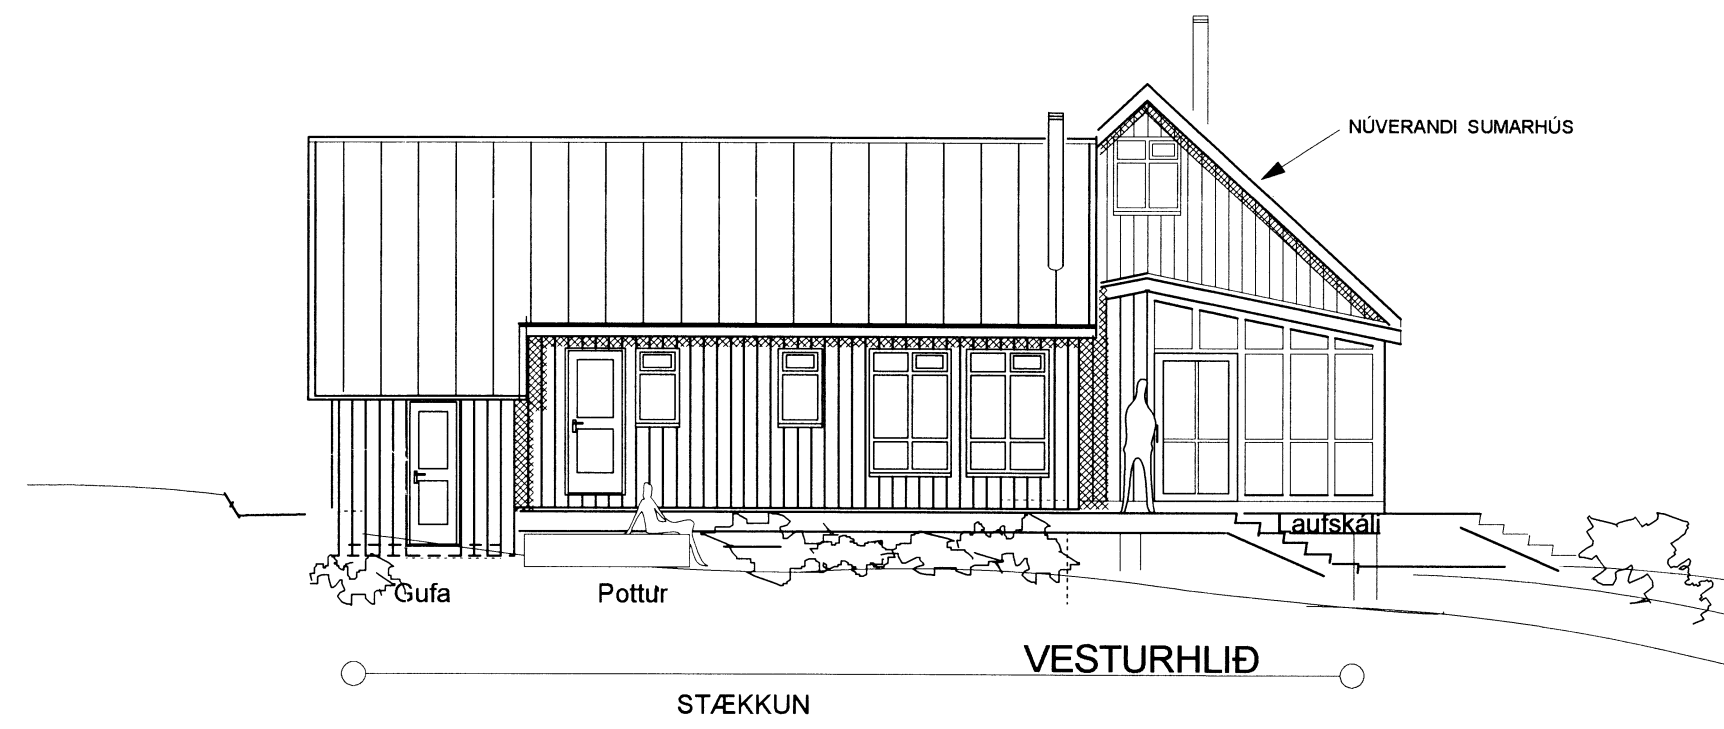
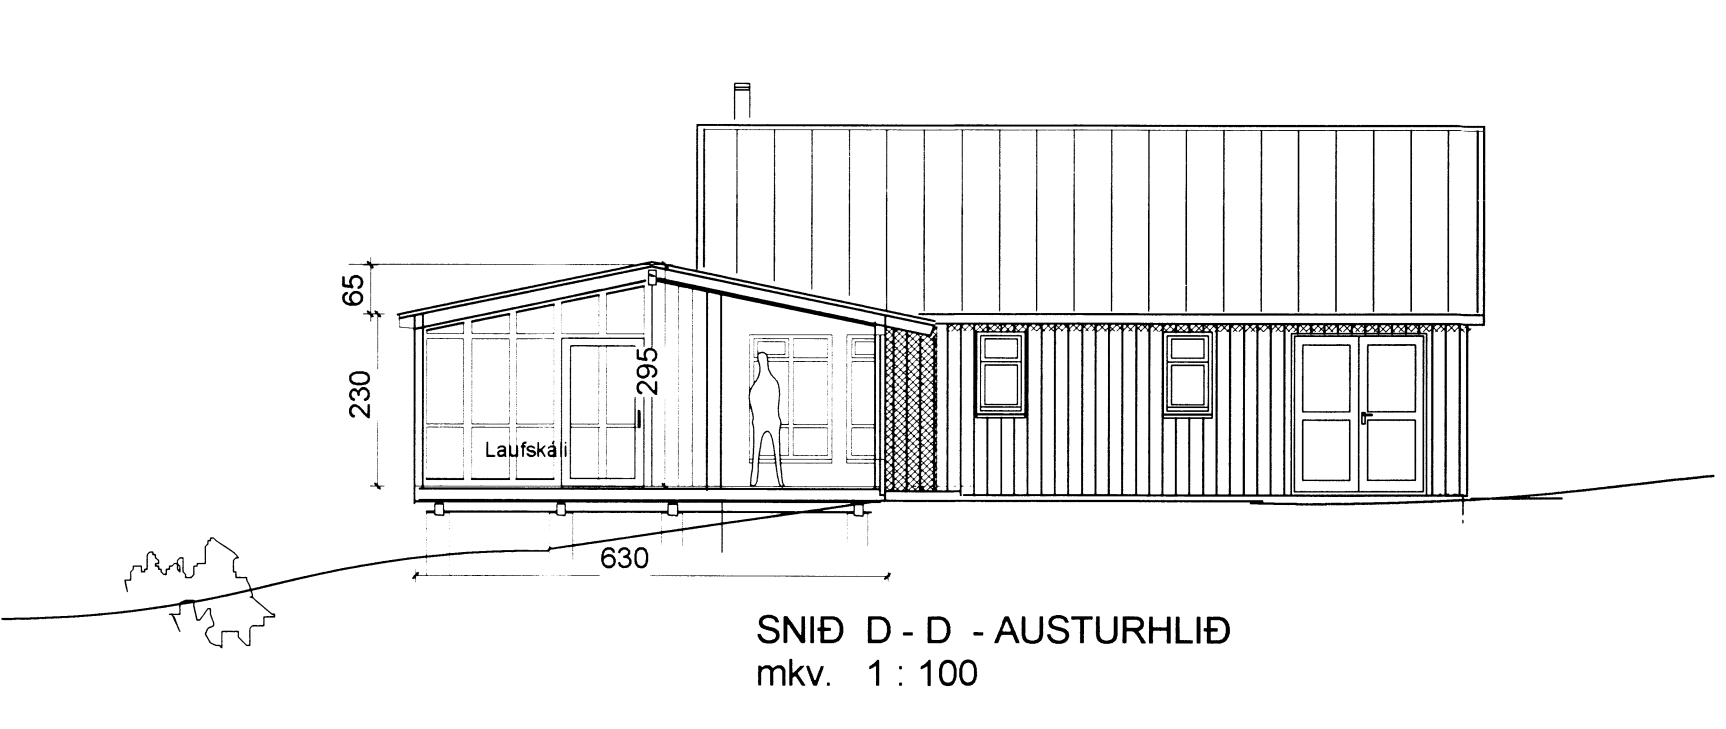


Skipulags- og byggingarfulltrúi Uppsveita bs.
Samþykkt
 18 JUNÍ 2014
Ólafur Guðmundsson
 Byggingarfulltrúi

Eldri hluti húss er upphaflega teiknað af
 Halldóri Kr. Júlíussyni 1986, fullbyggt 1988.

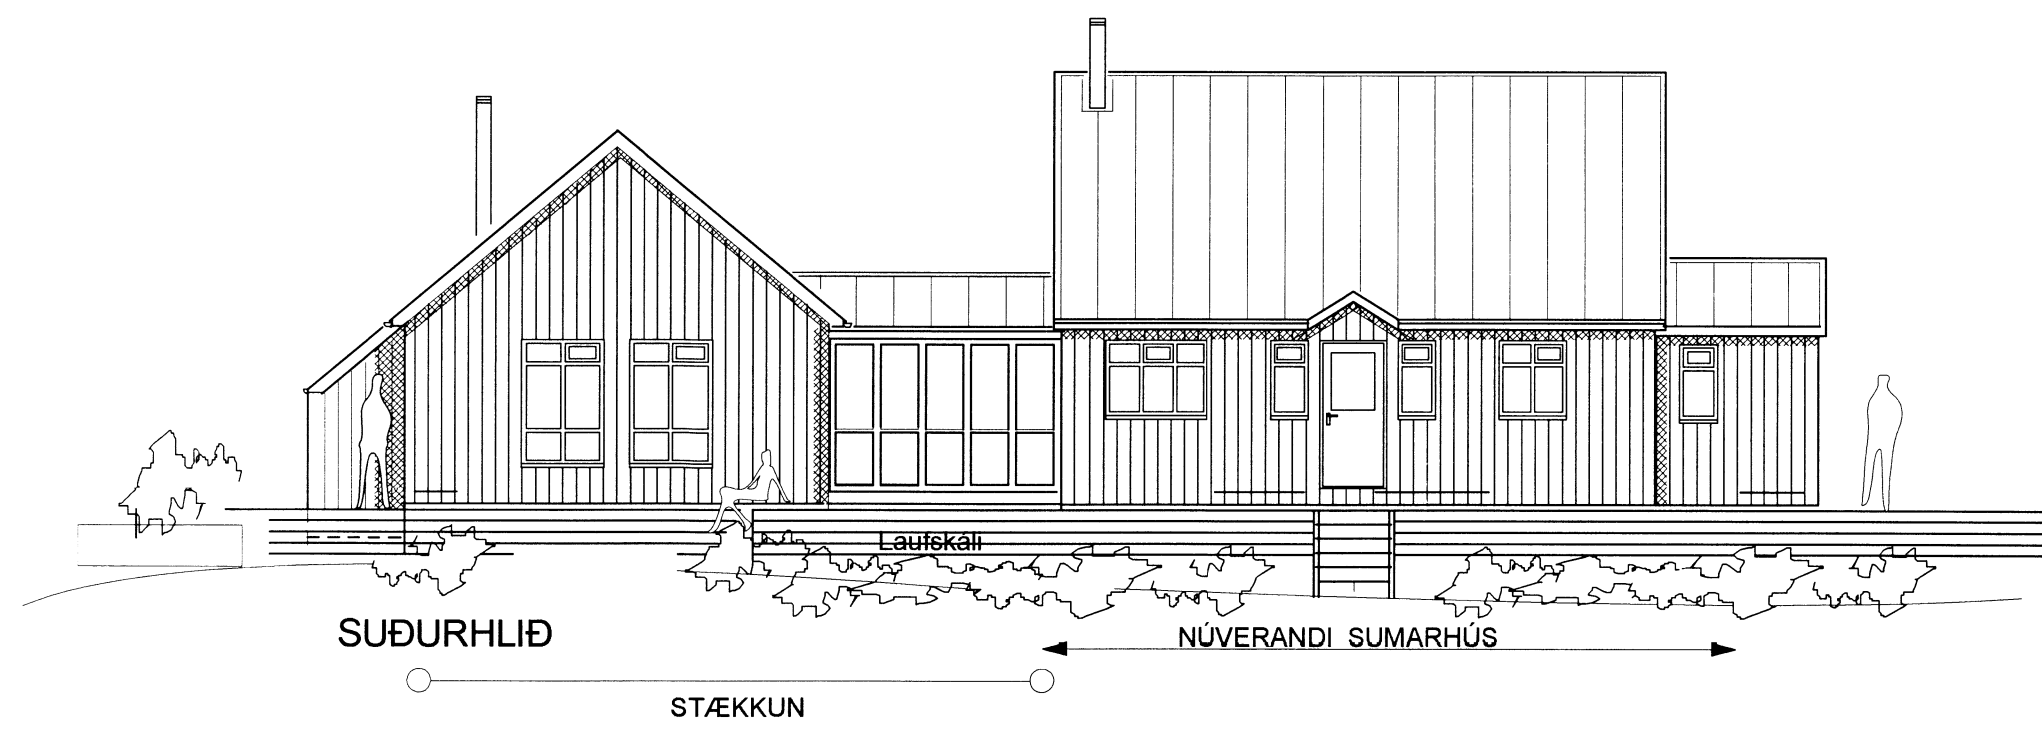

ÚTGÁFA	TEIKNAD	SAMÞYKKT	DAGS
B	Gufubaði og hálofti breytt AF		03.06.14
A	Sniðum breytt AF		24.03.14

ASK Arkitektar
 Geirsgötu 9
 101 Reykjavík
 Sími 515 0300
 Fax 515 0319
 www.ask.is

Arni Fr ARKITEKTAR
 Arni Fr Kt. 271049 2699
 arni@ask.is

LAND 83, Hesti í Grímsnesi, Kerlingagarður
 - Ólína Guðmundsdóttir og Halldór Kr. Júlíusson

Útlit allar hliðar	MKV. I A2
Sniðmynd B - B	1-100 @A2
Grunnmynd	TEIKNAD áf
	DAGS 27.09.2013

VERK NR.	NÚMÉR TEIKNINGAR	ÚTGÁFA
	10-02	B