
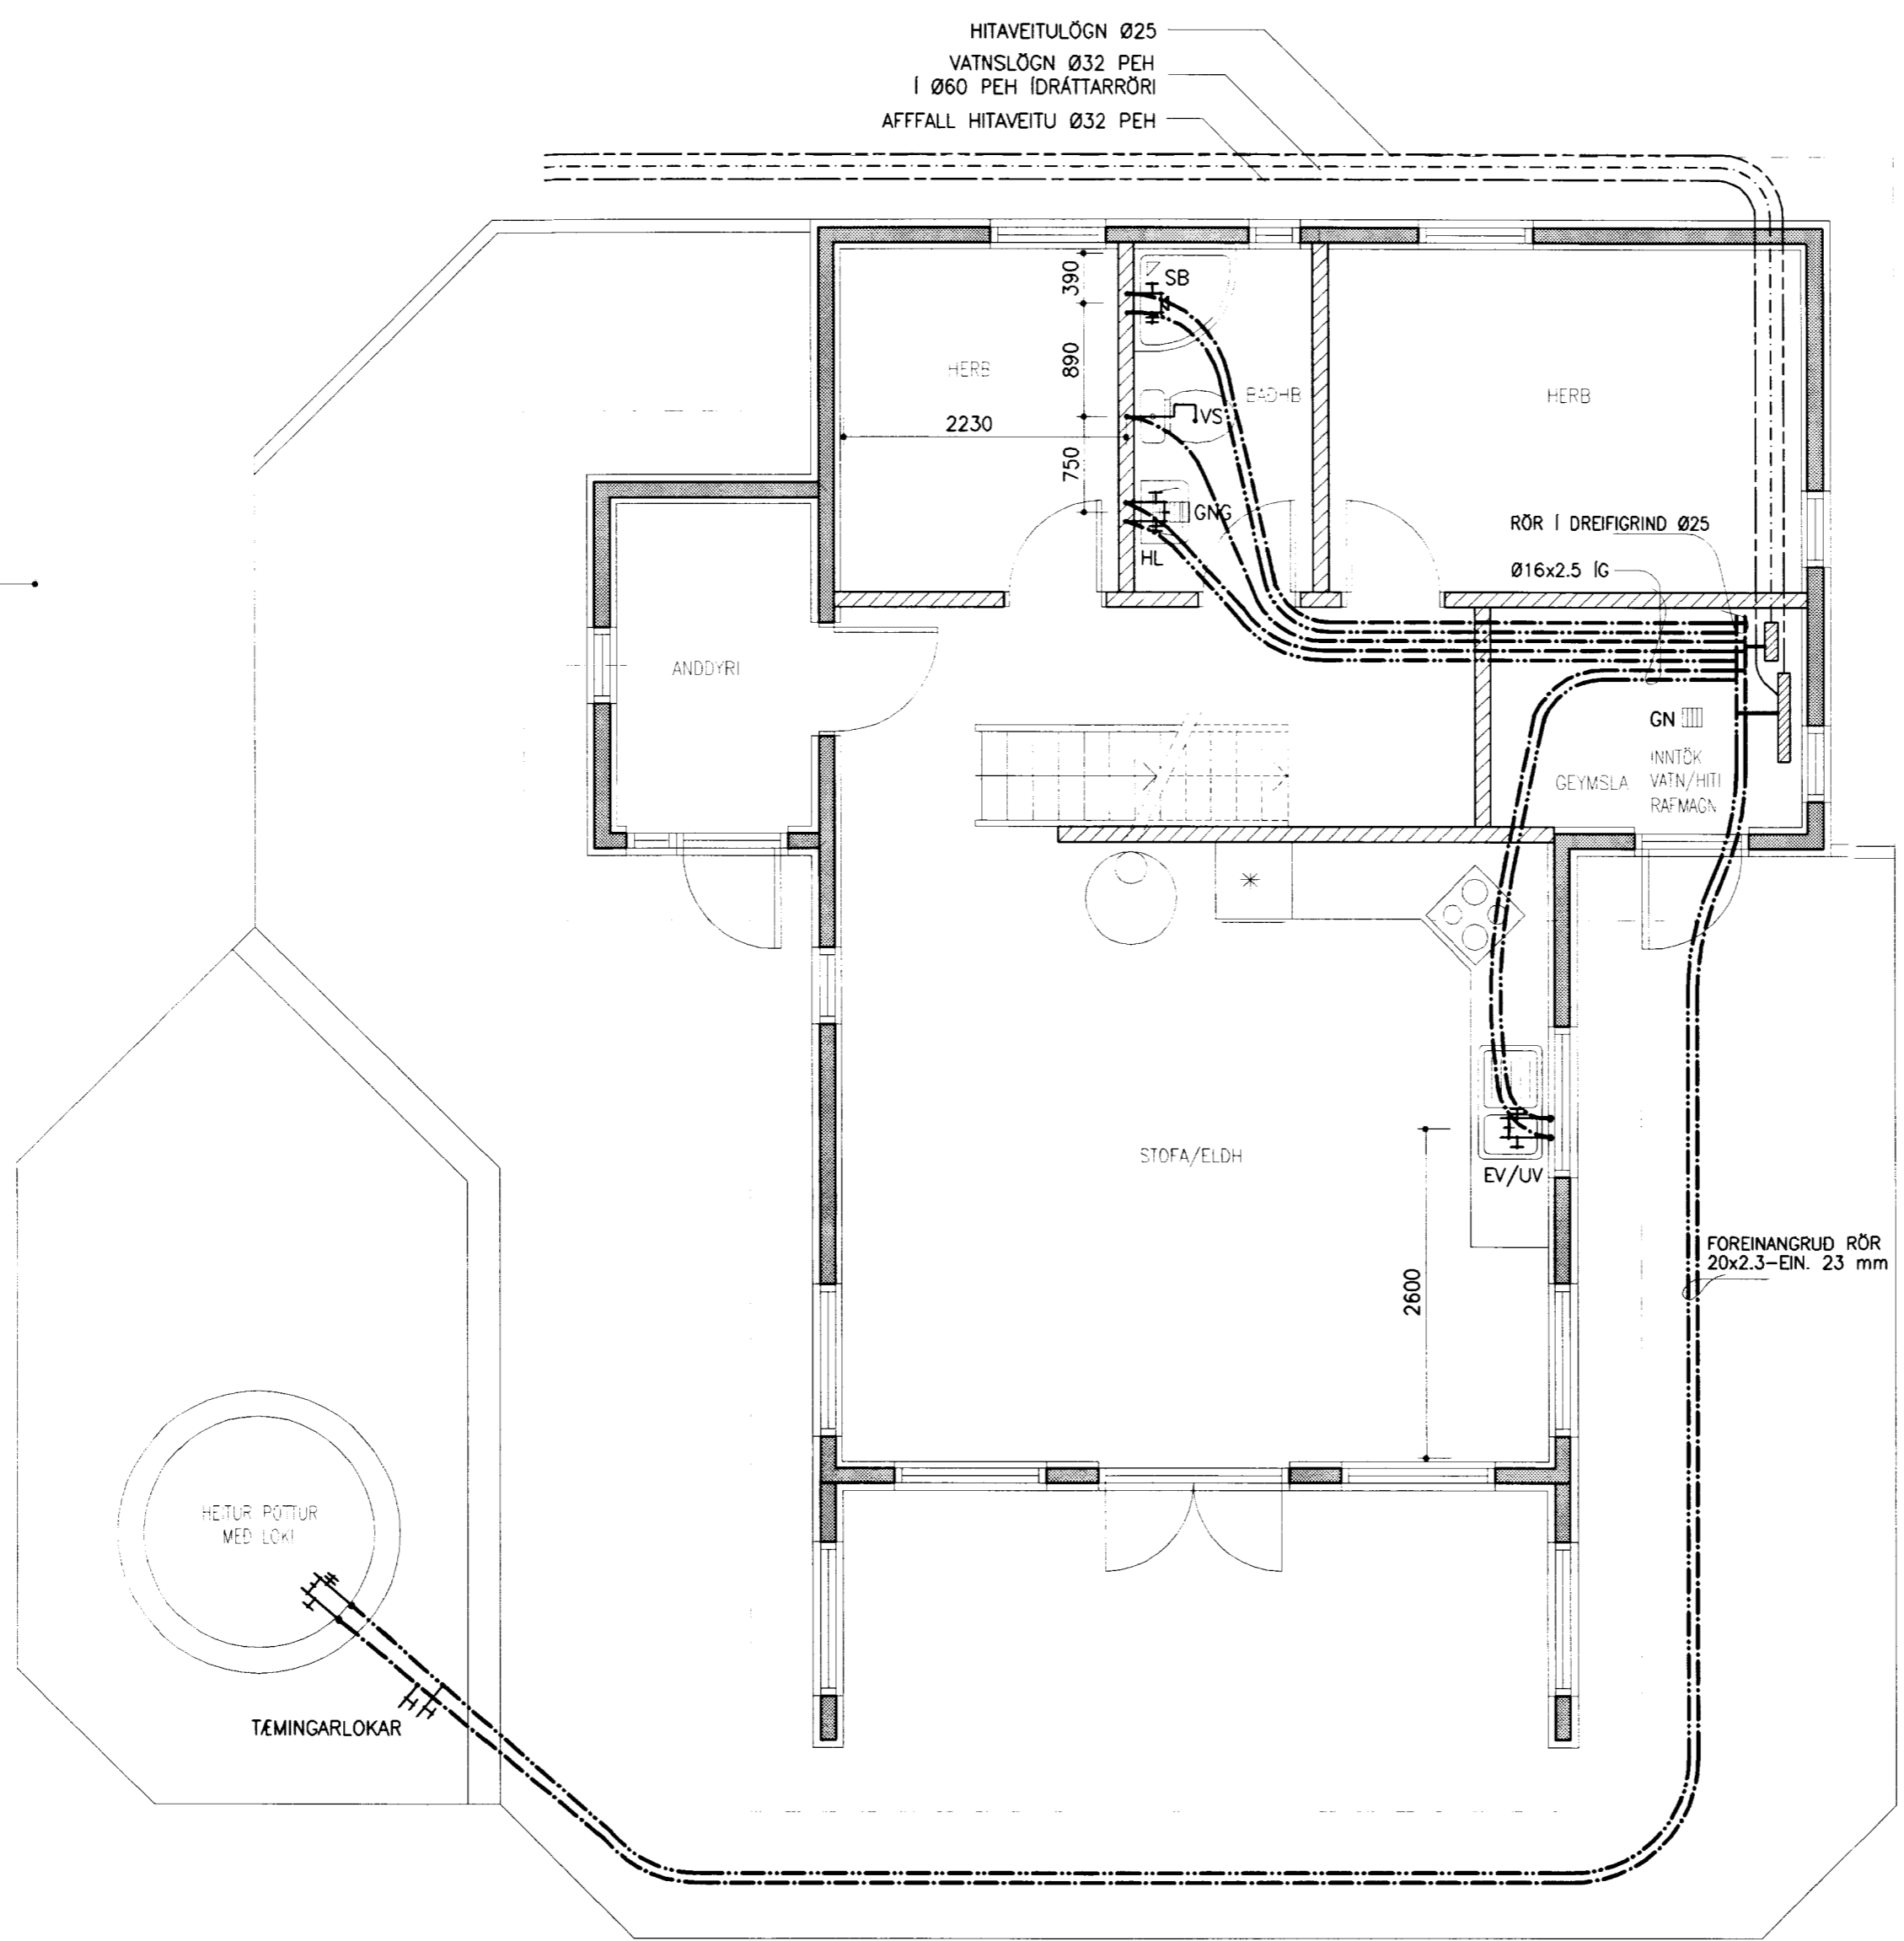


MÁLSETNING Á STADSETNINGU STÓTA :

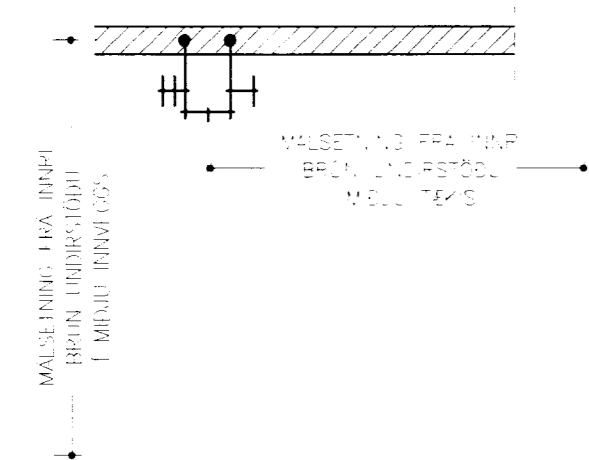

GRUNNMYND VATNSLAGNIR 1:50

NR. DAGS. BREYTING

SKÝRINGAR

SKÝRINGAR SJÁ TEIKNINGU F 001  
 VATNSLAGNIR FRÁ TENGIRIND AD EINSTÖKUM  
 TÆKJUM ERU HITAPOLIN PEX RÖR,  
 RÖR Í RÖR KERFI  
 VATNSRÖR ERU LÖGD Í FÓÐURRÖR Í  
 STEYPTA GÓLFPLÖTU  
 ATHUGID AD VATNSLAGNIR HAFI GÓÐA  
 ÞENSLUMÖGULEIKA

*Semundur Eiriksson*  
 SÆMUNDUR EIRIKSSON 261249-2949

HESTLAND 9  
 GRÍMSNESHREPPUR  
 801 SELFOSS



KLÖPP ARKITEKTAR-VERKFRÆÐINGAR EHF  
 NETHYL 2, PÓSTHÓLF 10050, 110 REYKJAVÍK  
 SÍMI 577 2277, 699 7747 FAX 577 2280

HEITI TEIKN. VATNSLAGNIR  
 GRUNNMYND  
 MÆLIKVARDI 1:50 DAGS. OKT 2003

TEIKNING V 001 VERK  
 BREYTING YFIRFARID SE