

Samþykkt


28 MARS 2006

Hilmar Einarsson
Byggingarfulltrúi uppsveita Árnessýsla


ÞAK:
BÁRADJÁRN
ÞAKPAPPI
KLÆDNING 25 X 150 MM
SPERRUR 48 X 198 MM BURÐARVIÐUR
LOFTRÁS
EINANGRUN STEINULL 60 X 25MM
EINANGRUN STEINULL 60 X 150MM
RAKAVÖRN 100%
GRIND (LAGNIR)
PANELKL. EÐA KROSSVIÐUR

VEGGIR:
LÖBRETTLÆDNING
LOFTRÁS
KROSSVIÐUR RAKAPOLINN
BURÐARVIÐUR 48 X 98 MM | VEGGJAGR.
EINANGRUN STEINULL 100 MM
RAKAVÖRN 100%
GRIND (AFRÉTTING RAFMAGN)
PANELKLÆDNING EÐA KROSSVIÐUR

ÞAKHALLI 22°

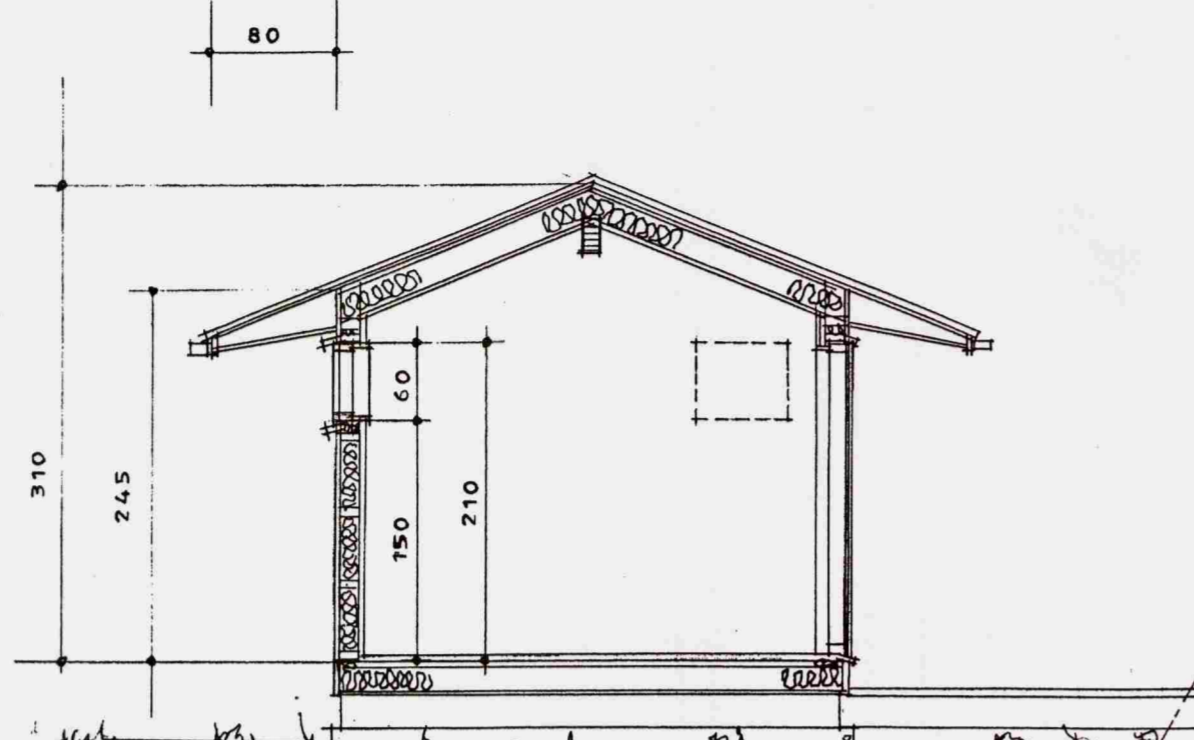

SNIB B - B

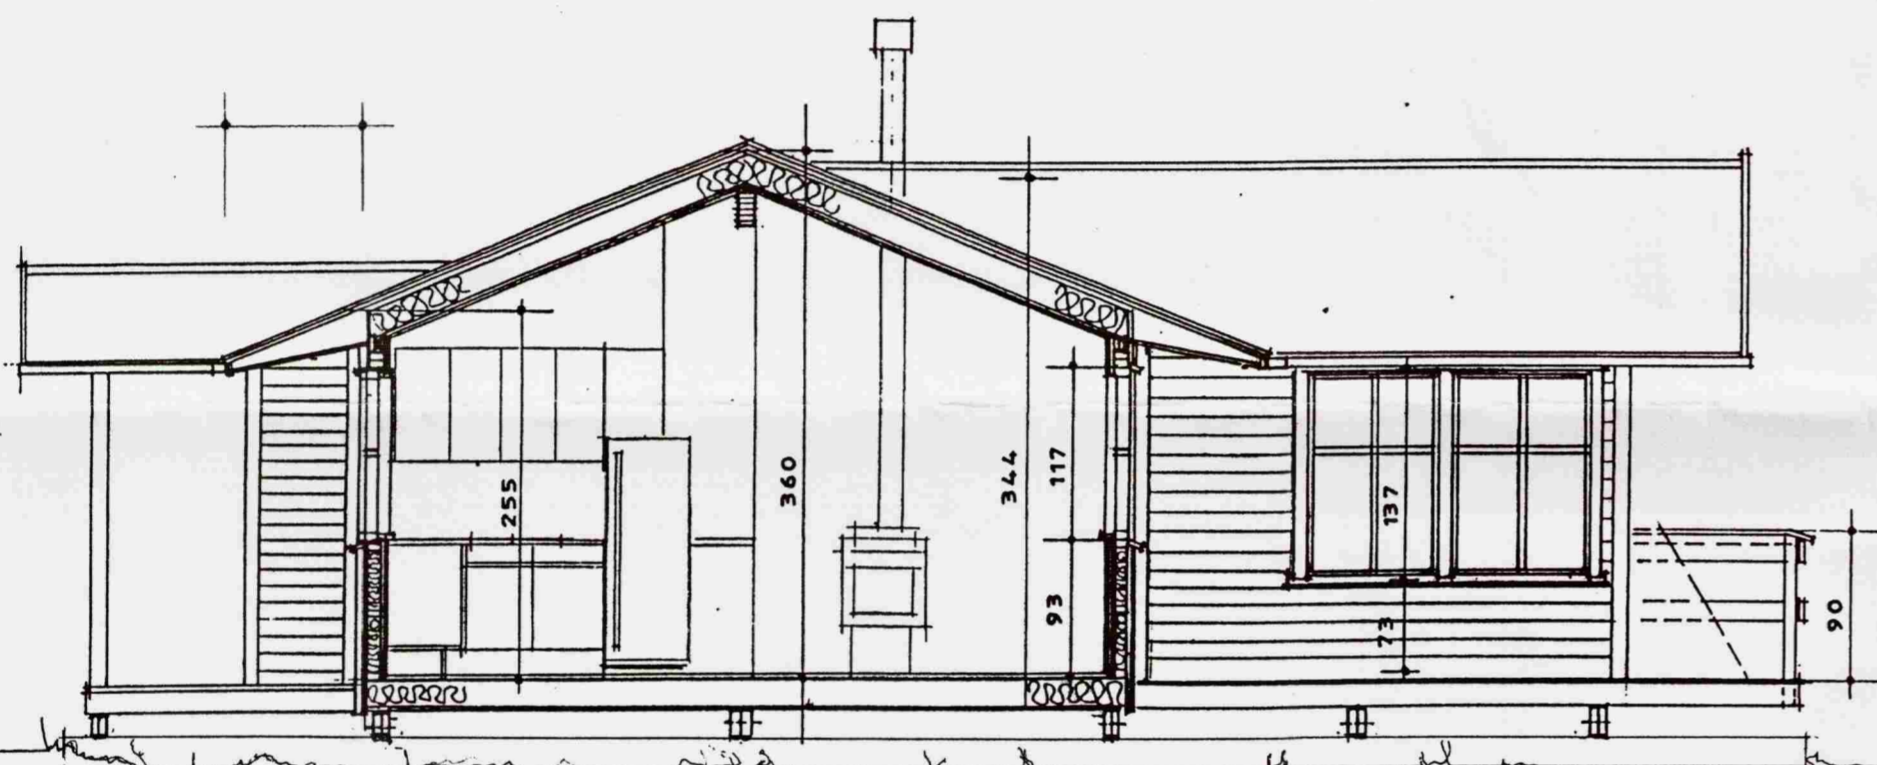


SNIB A - A


GÓLF:
GÓLFBOÐ 28 MM
RAKAVÖRN 100%
BURÐARVIÐUR 48 X 198 MM
EINANGRUN STEINULL 175 MM
VINDÞÉTTING
GATAÐBLIKK EÐA JAFN GOTT
(FYRIR MÚSAVÖRN)

FRÁRENSLI:
FRÁGANGUR - STAÐSETNING OG GERÐ
ROTÞRÓAR SKAL FARID EFTIR REGLUGERÐ
HEILBRIDISYFIRVALDA.

HIÚSID SKAL BYGGJA SAMKV.
BYGGINGAR - BRÚNA - HEILBRIGDISREGLUGERÐ
OG SKIPULAGS - SKILMÁLUM.

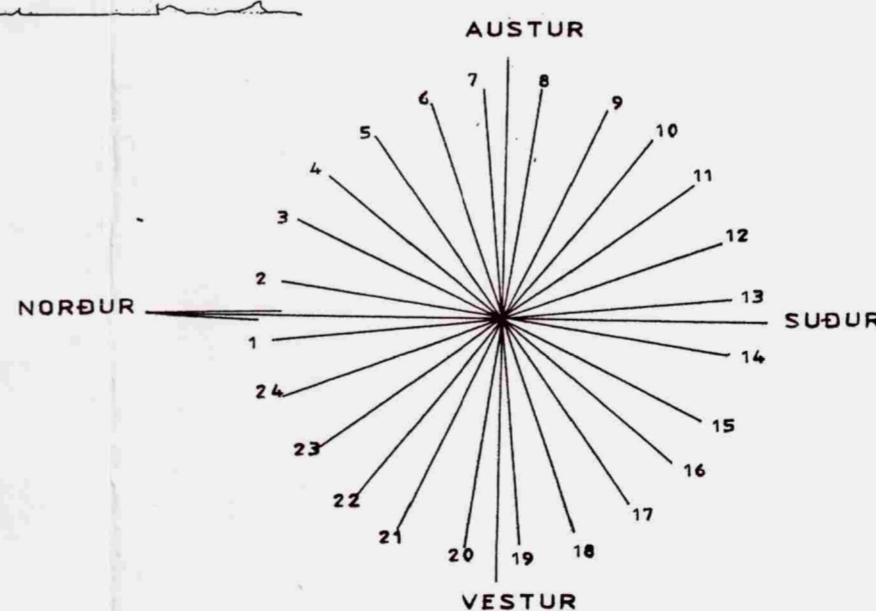

TÍMASKÍFA VIÐ ÁTTÍR

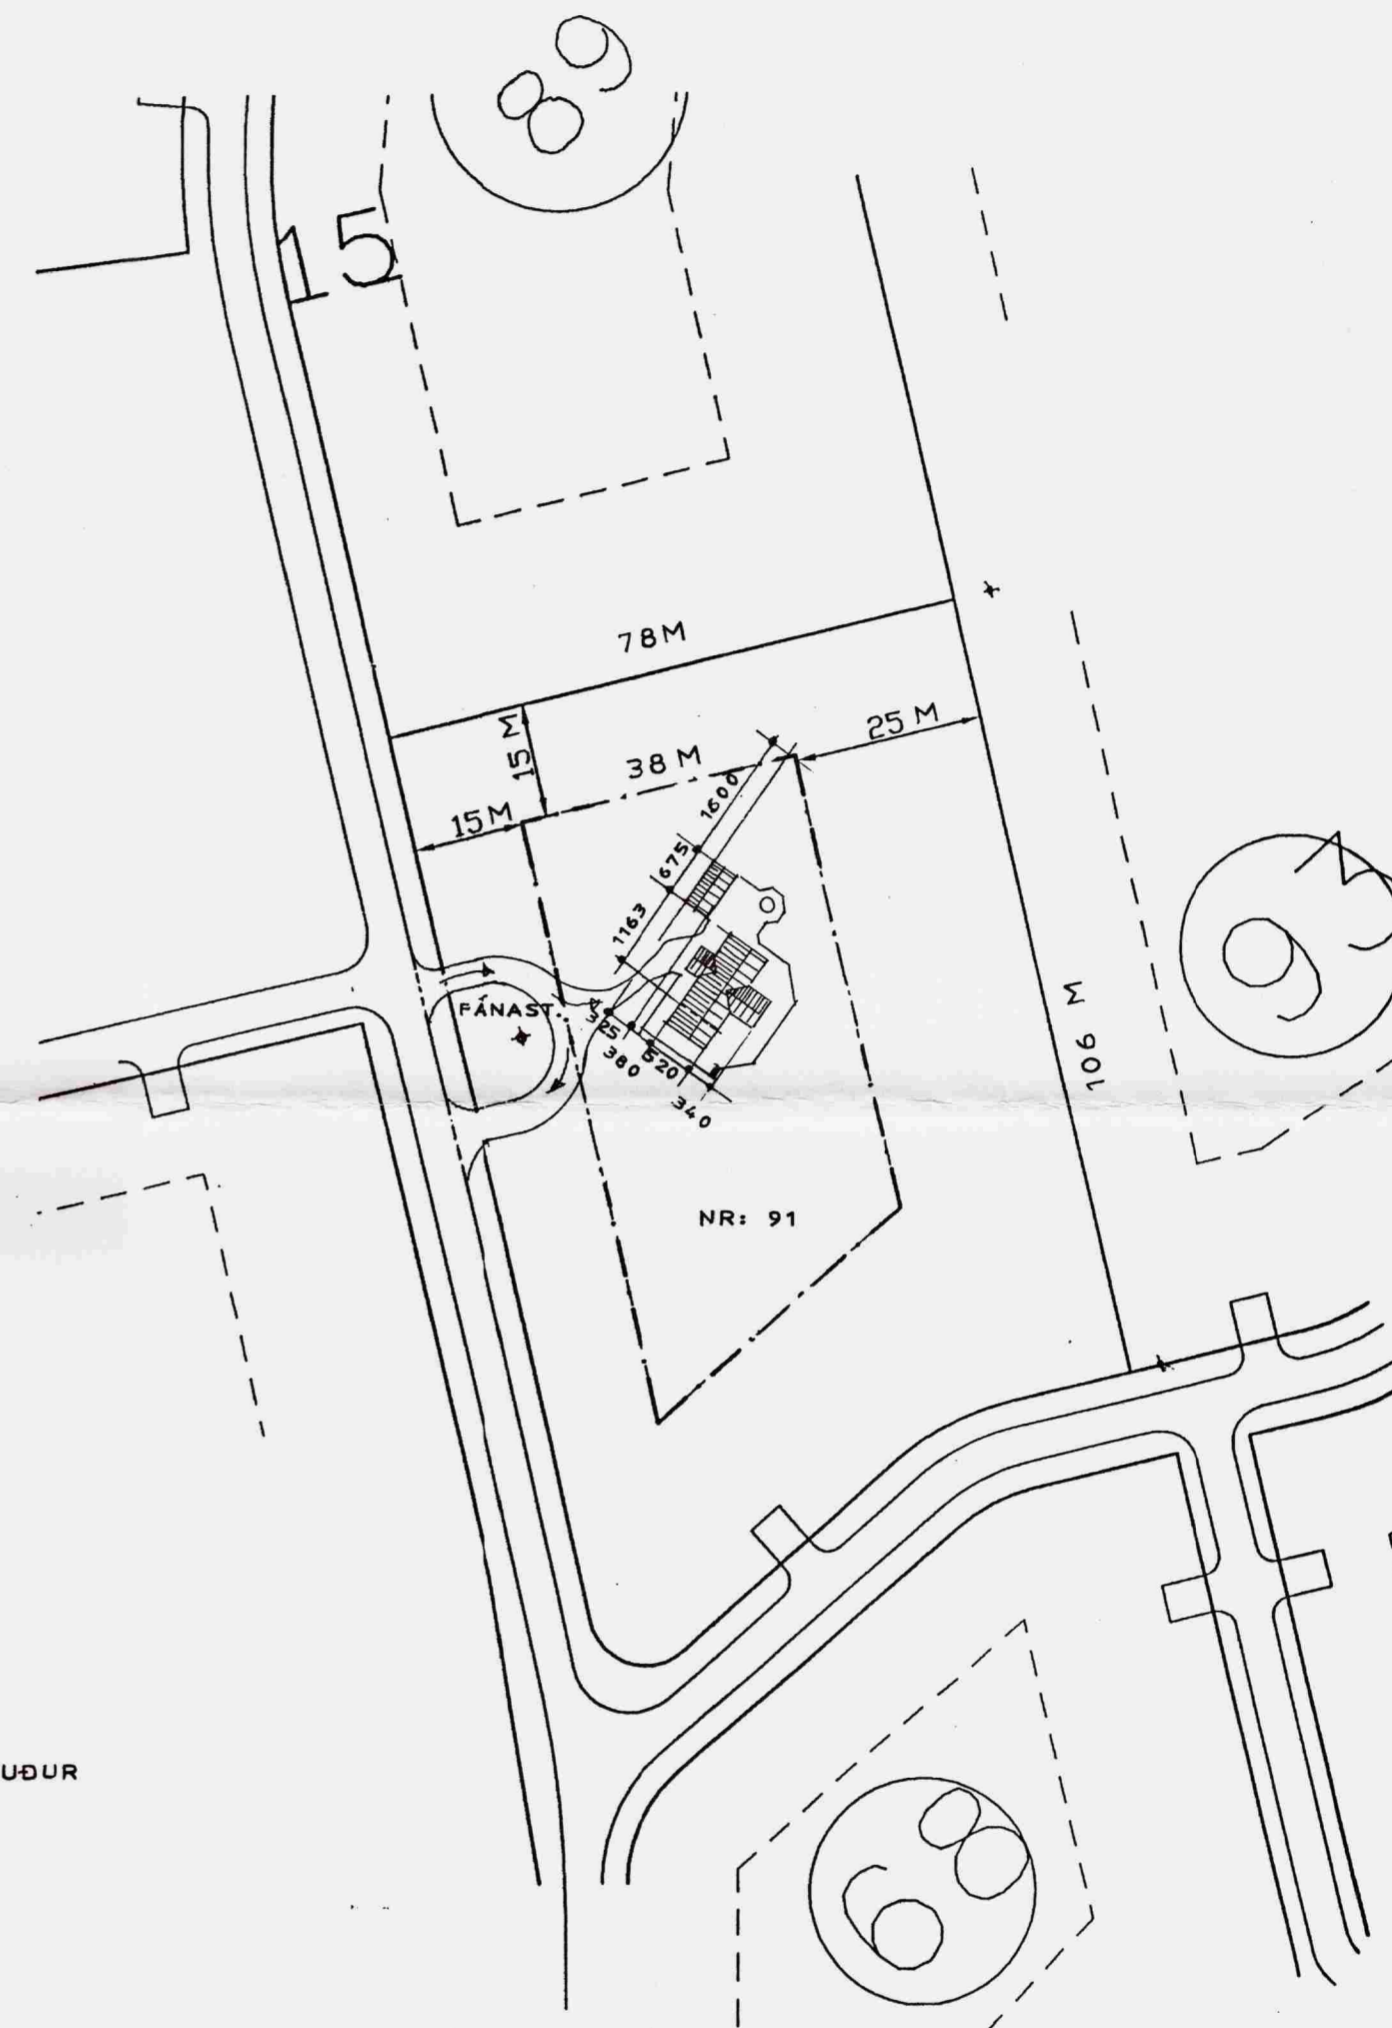

Verkefni: SUMARHÚSABYGGÐ Í LANDI HESTS NR: 91	Teikn.:	Teikni. nr. 101/5
GRÍMSNESHREPPUR	Dags. SEPT. 2005	
SNIB 1 : 50 AFSTÖÐUMYND 1 : 1000	e-mail: robert@arkoteiknistofa.is	

ARKO TEIKNISTOFA Langholtsvegi 109 · 104 Rvk. · Sími: 588-2500 · GSM: 894-6565 · Fax: 588-2501
Jón Róbert Karlsson · KT: 020141-3449 14.3.06

Br.: