



SUMARHÚS Í LANDI HESTS
NR: 91 GRÍMSNESHREPPI

TEIKNING 1:10

ÞAKSPERRUR 48 x 198 BURÐARVIÐUR
EINANGRUN STEINULL 60 x 150MM.
EINANGRUN STEINULL 60 x 25 MM.
LOFTRÁS
ÞAKKLÆBNING 1" x 6"
ÞAKPAPPI
BÁRBJÁRN

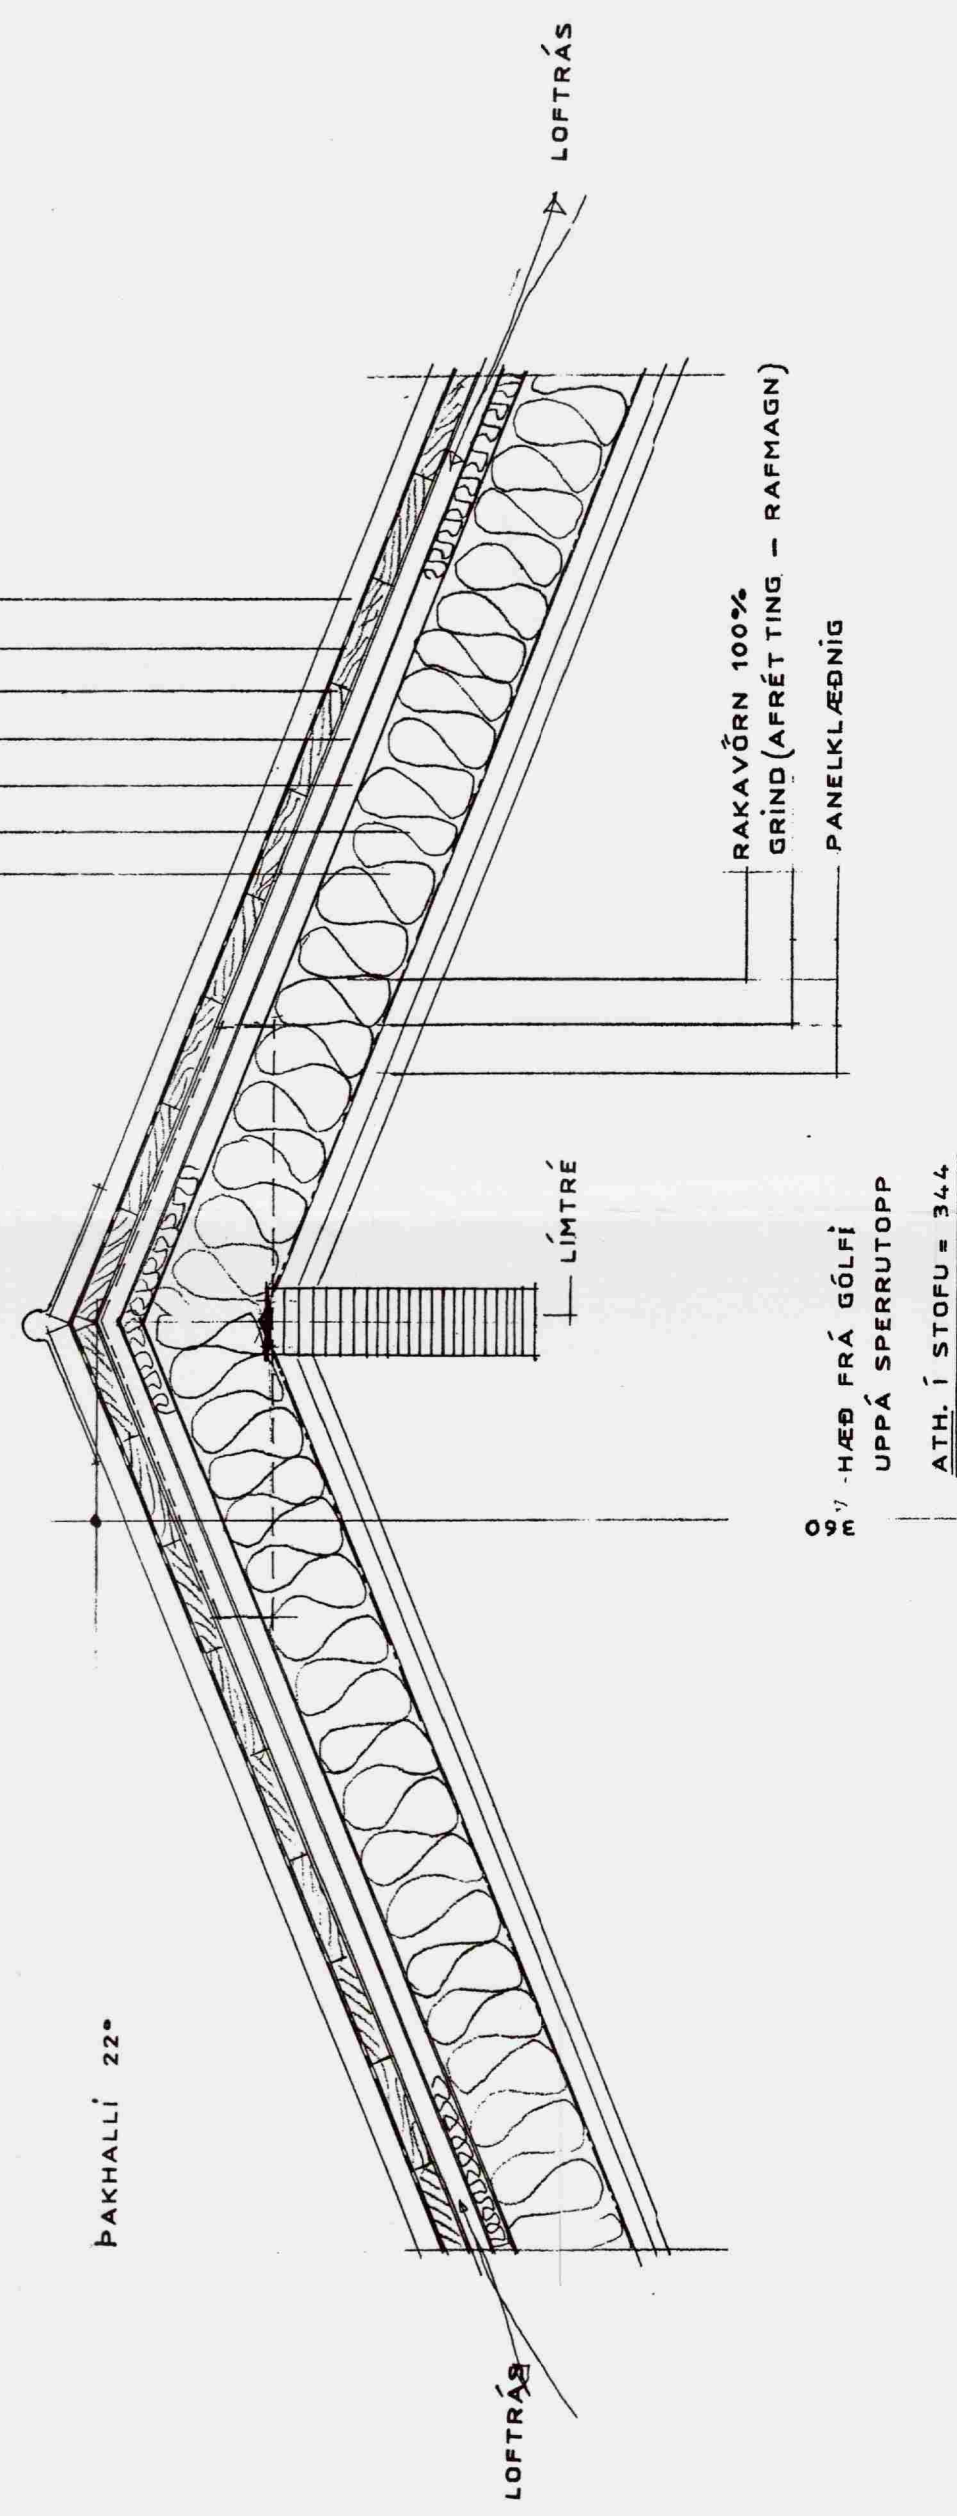

0,7 M - HÆÐ FRÁ GÖLFÍ
UPPÁ SPERRUTOPI
ATH. Í STOFU = 344

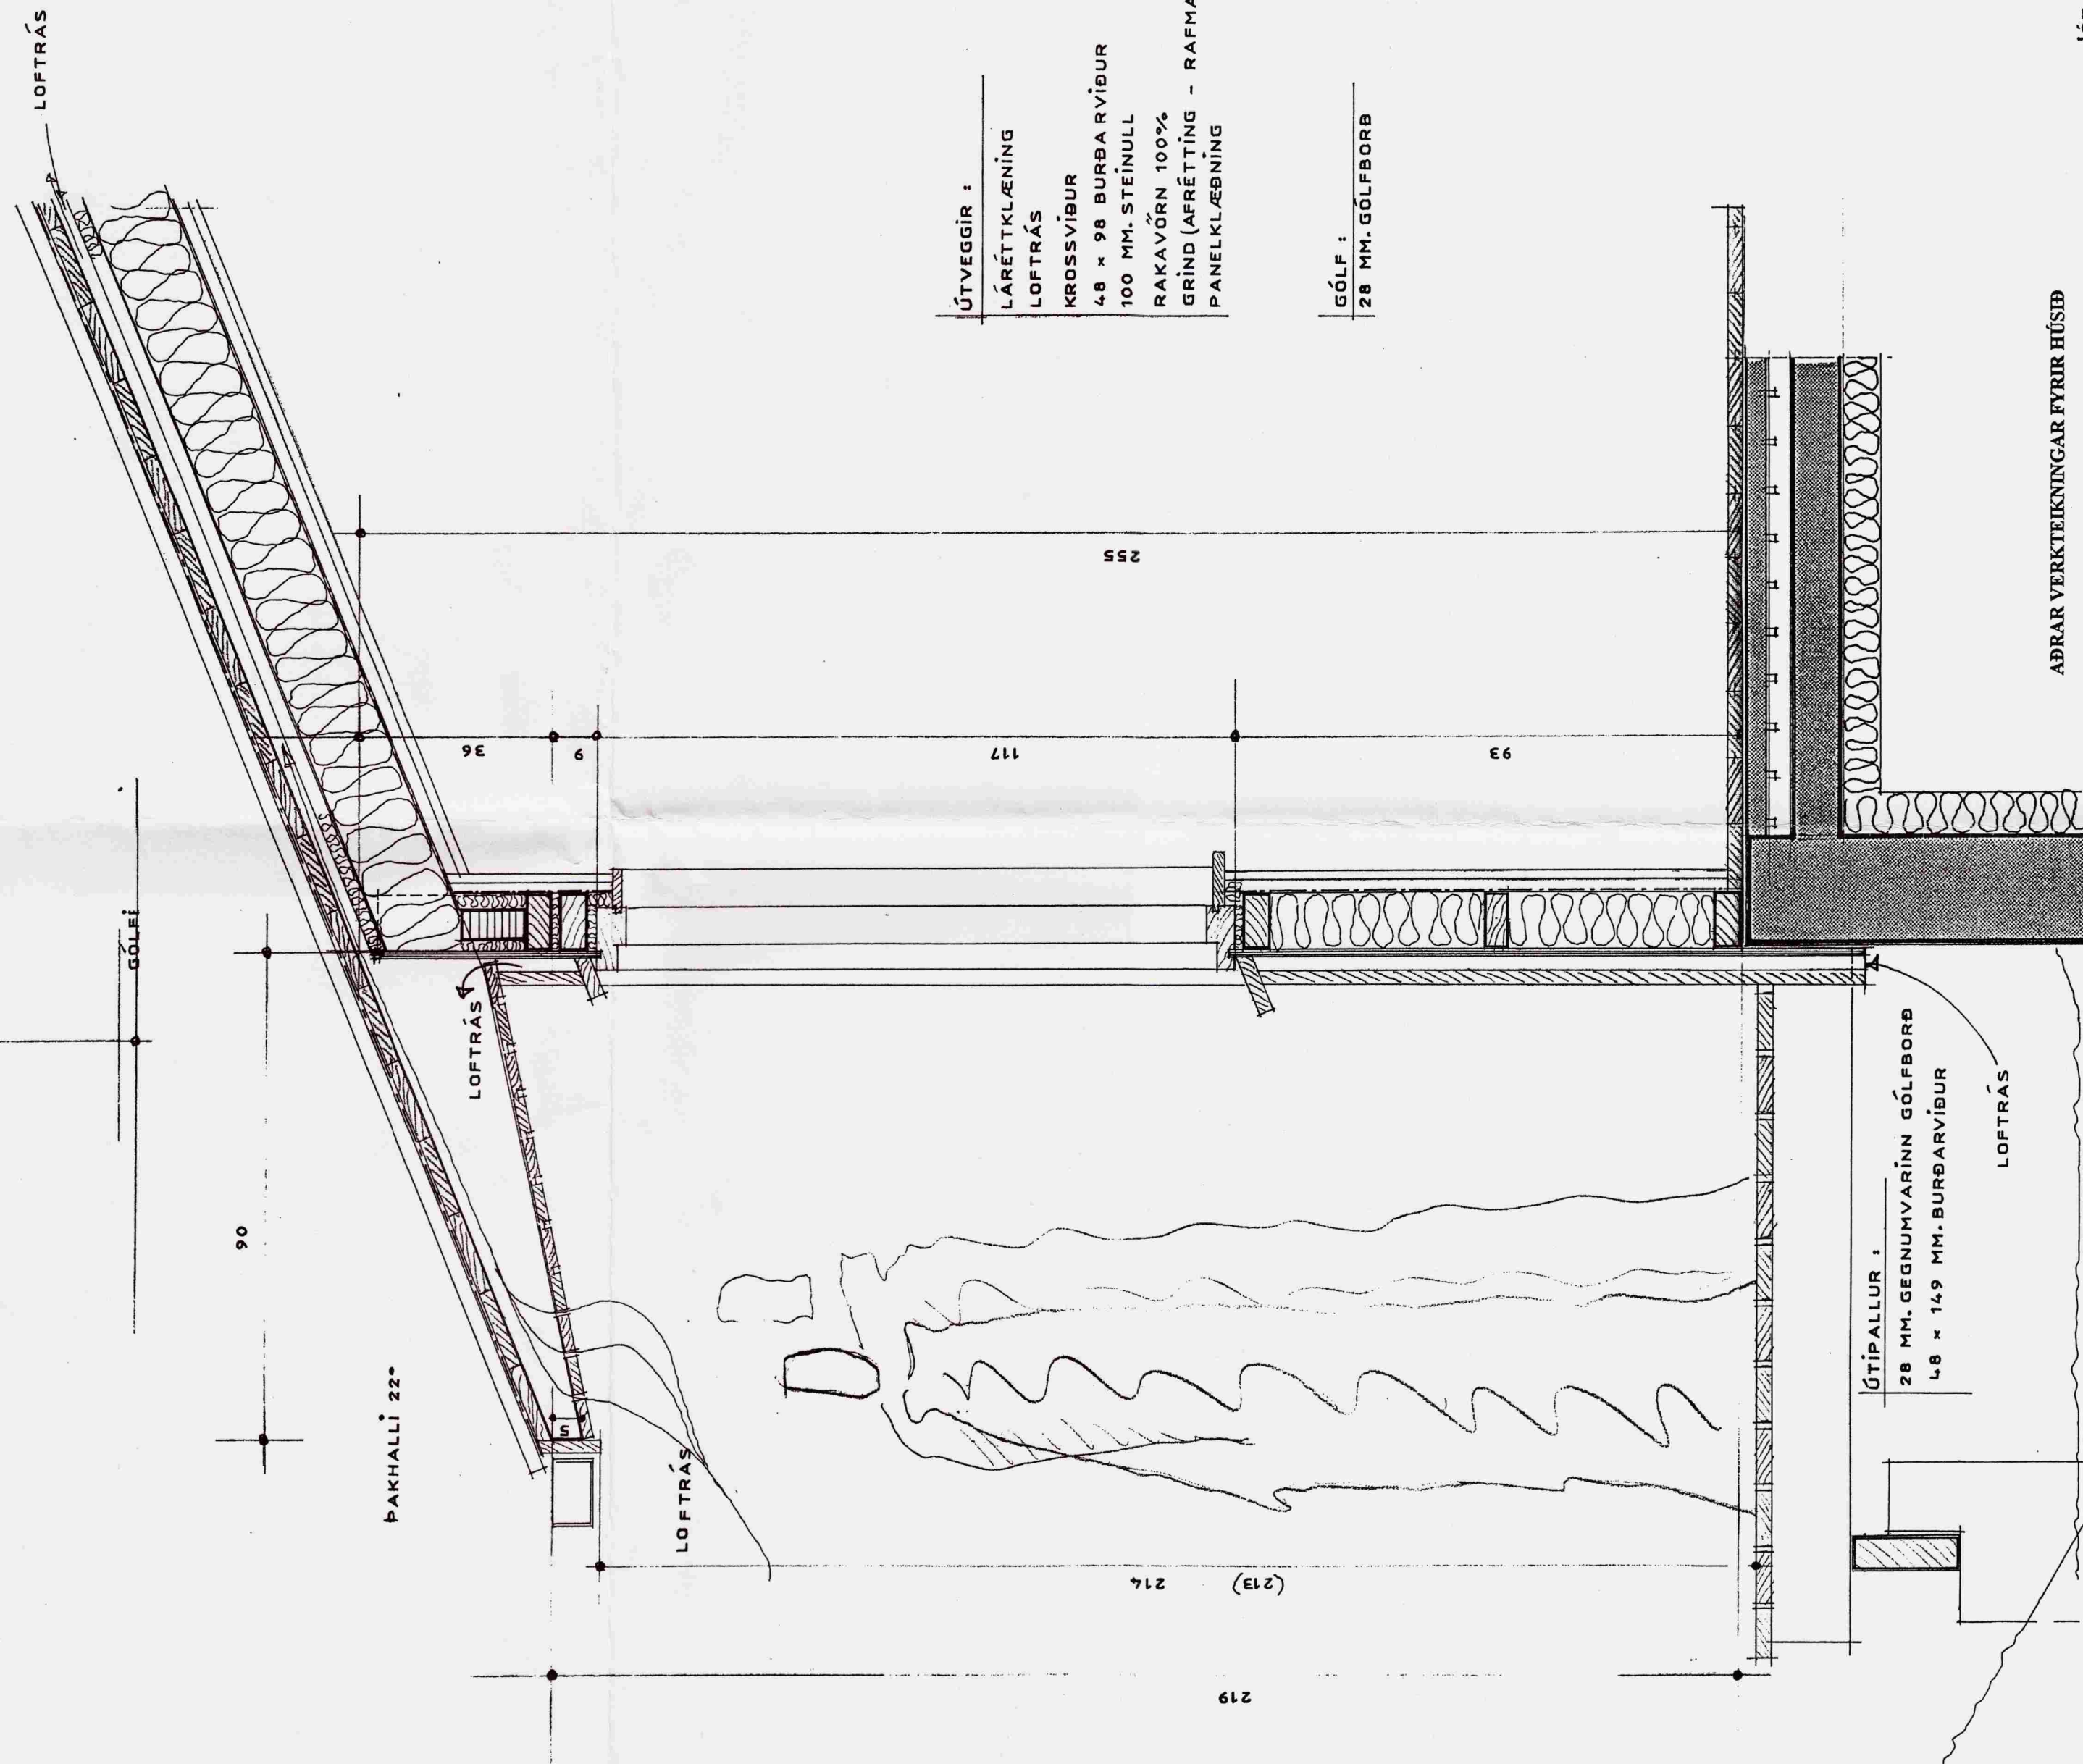

ÚTVEGGIR :
LÁRÉTTKLÆNING
LOFTRÁS
KROSSVIÐUR
48 x 98 BURÐARVIÐUR
100 MM. STEINULL
RAKAVÖRN 100%
GRIND (AFRÉTTING - RAFMAGN)
PANELKLÆBNING

GÖLF :
28 MM. GÖLFBORB

ÚTIPALLUR :
28 MM. GEGNUMVARINN GÖLFBORB
48 x 149 MM. BURÐARVIÐUR

ADRAR VERKTEIKNINGAR FYRIR HÚSIÐ
ALLAR FESTINGAR OG UPPBYGGING Á HÚSGRIND
SÓKKLAR OG GÖLFPLATA ER Á TEIKNINGUM
VERKFRÆBISTOFU ÞRÁNNIS OG BENEDIKTIS

Jón Róbert Karlsson
ARCO teiknistofa
Langhofsvegi 109, 104-Reykjavík
Sími: 588-2500, GSM: 894-6565, Fax: 588-2501
E-mail: arko.robert@mmedia.is