




GRUNNMYND  
M = 1:100

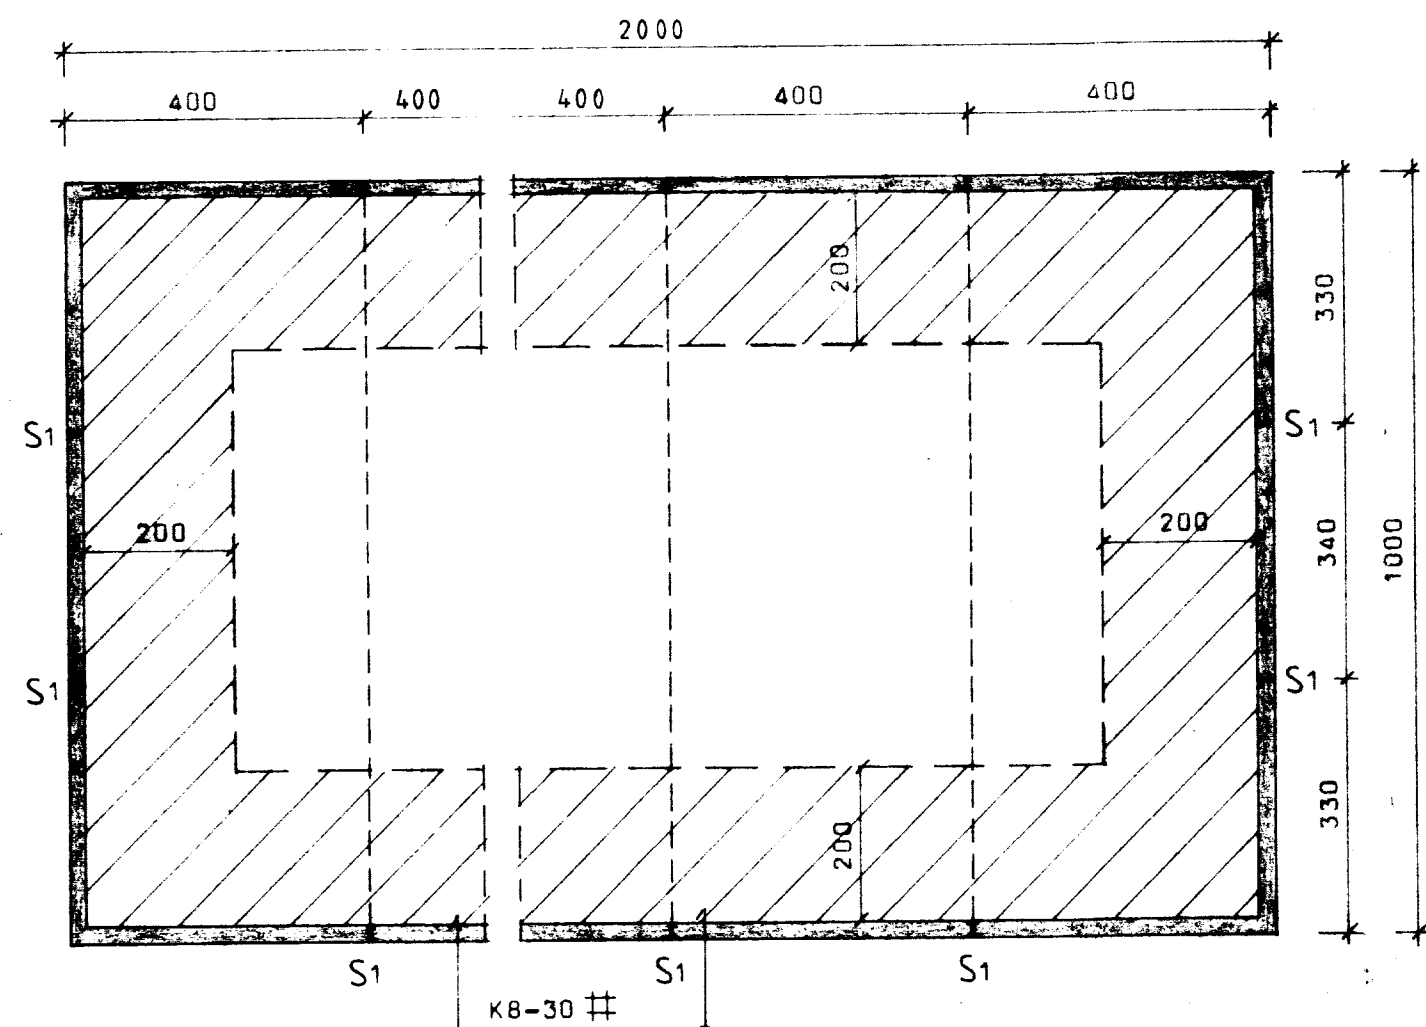

ÞAK  
M = 1:100

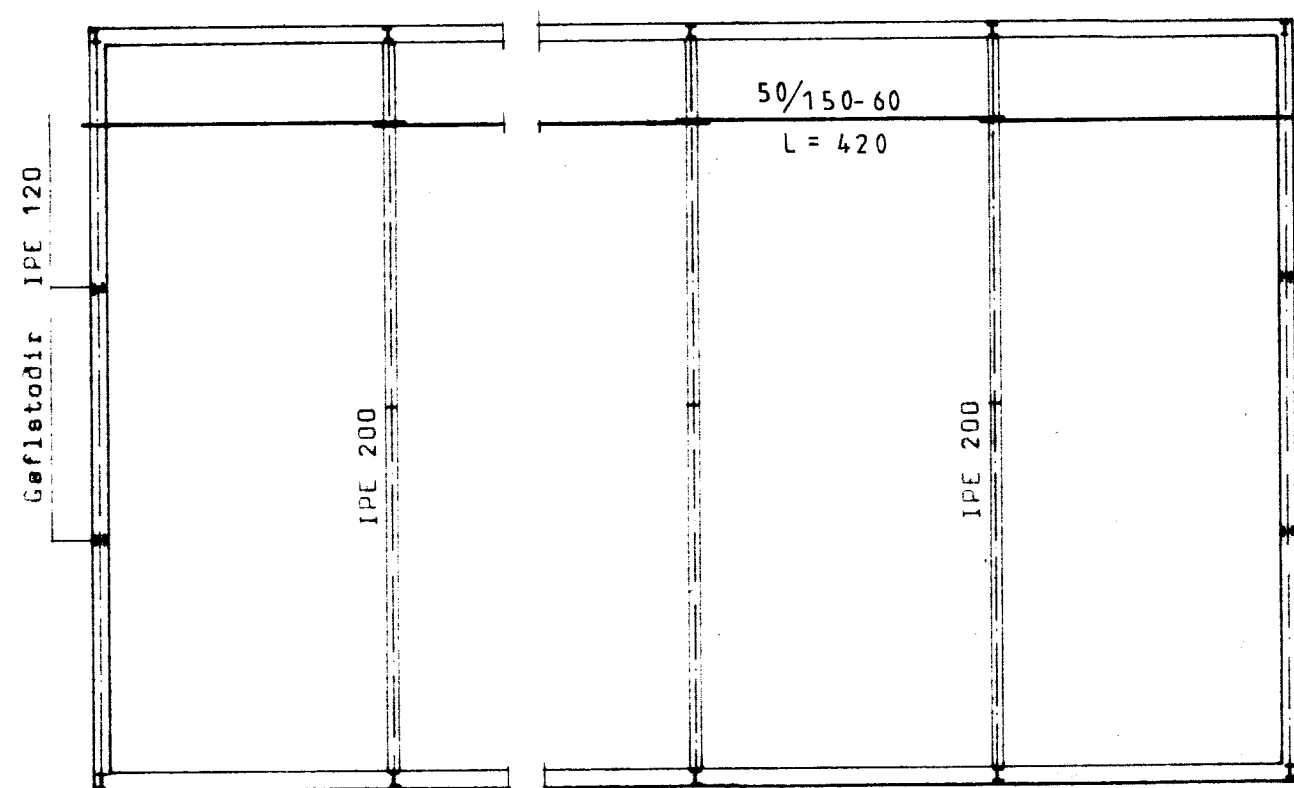

SNIÐ Í SÖKKUL  
M = 1:20

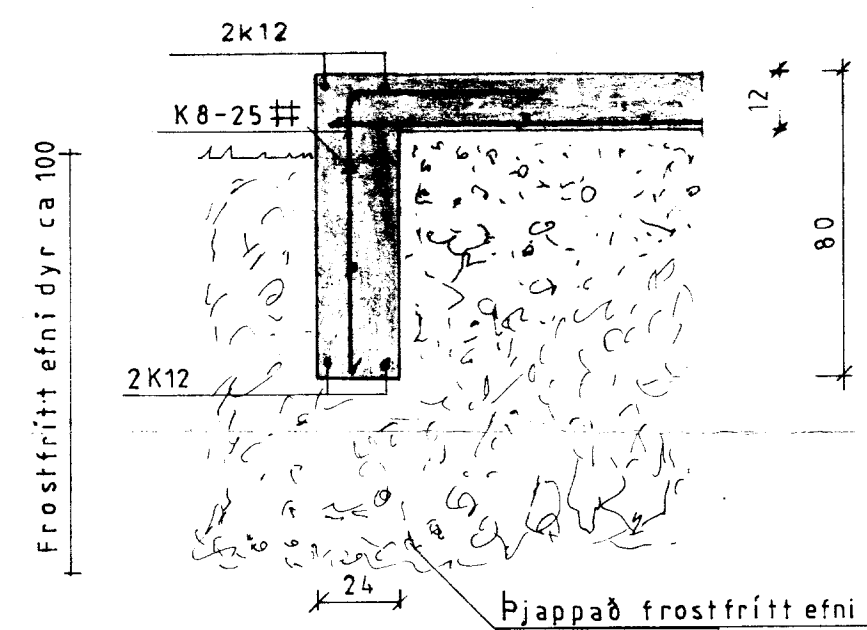

BL BYGGINGASTOFNUN LANDBÚNAÐARINS  
LAUGAVEGI 120, REYKJAVÍK, SÍMI 25444  
HÁÐARENDI, GRÍMSNESHREPPI. ÁRN.  
VÉLAGEYMS LA:

*Pj. Þjvellur*

TEIKN. NR 60-5168  
BREYTT FRÁ  
MÆLIKVARDI 1:100, 1:20.  
DAGSETNING OKTÓ. 1986.  
TEIKNAD G.N.