



Séd frá 'X'

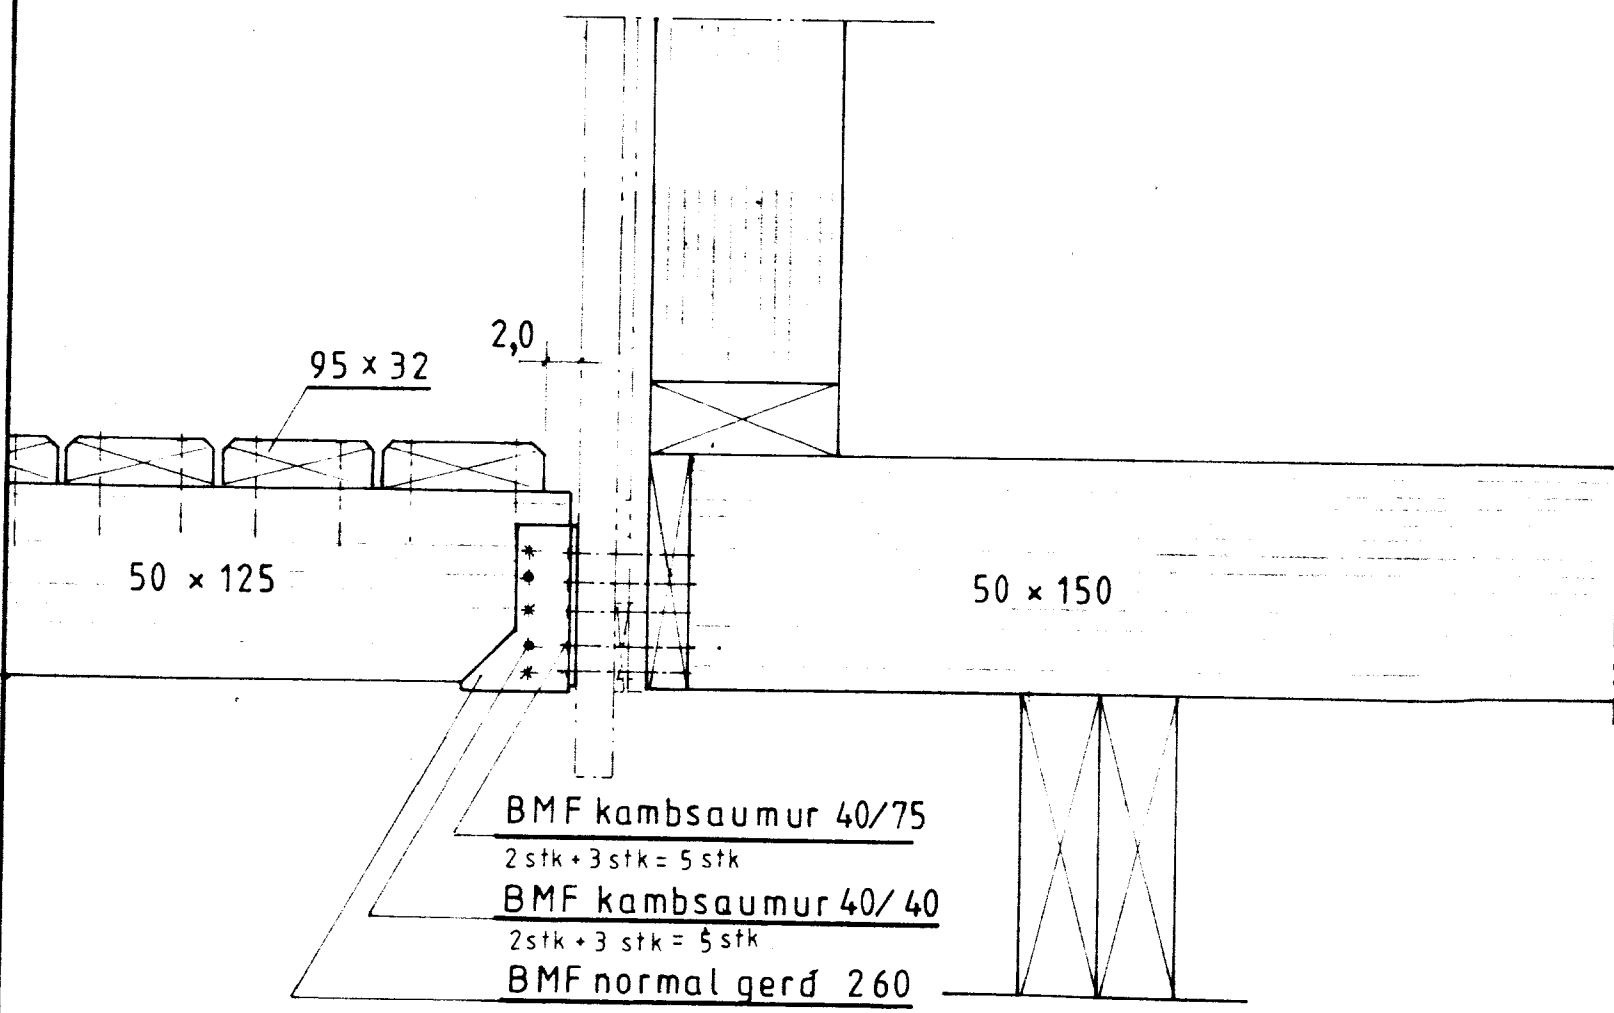

Séd frá 'Z'

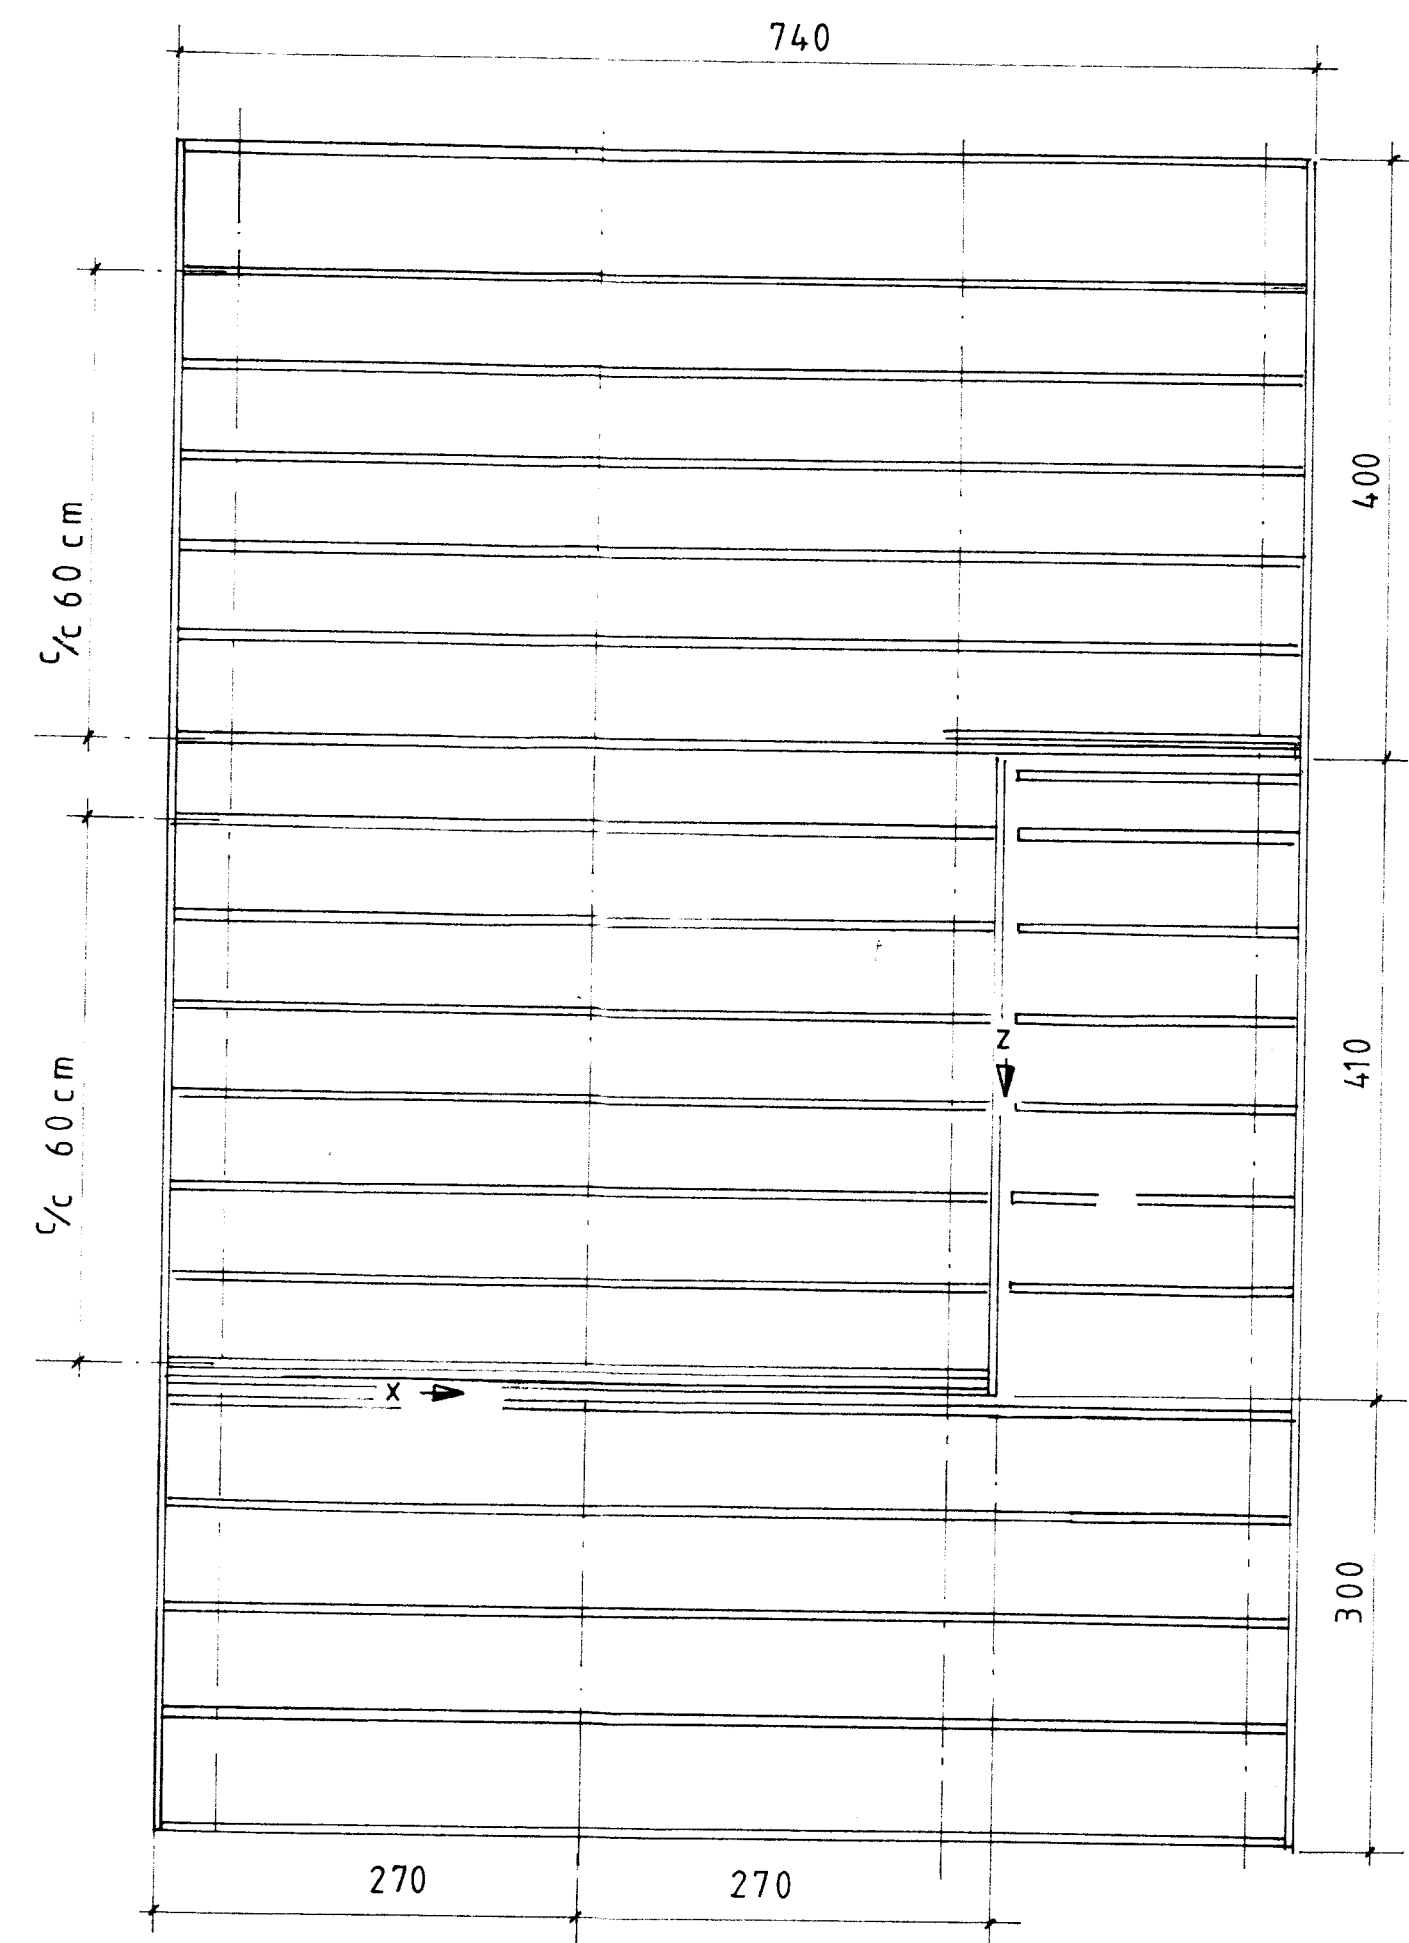

Sumarhús í landi, Brjánsstaða, Grímsnes og Grafingshreppi, Arnessýslu. Lóð nr.10 1/2 Heiðarveg		TEIKNIVANGUR
Eigandi: J.S.DREKI ehf. Kt 660499-3269		
Mkv 1:50	GÓLF	Nr 114-4
Dags. maí 1999		

Kristinn Magnússon 201032-4821