
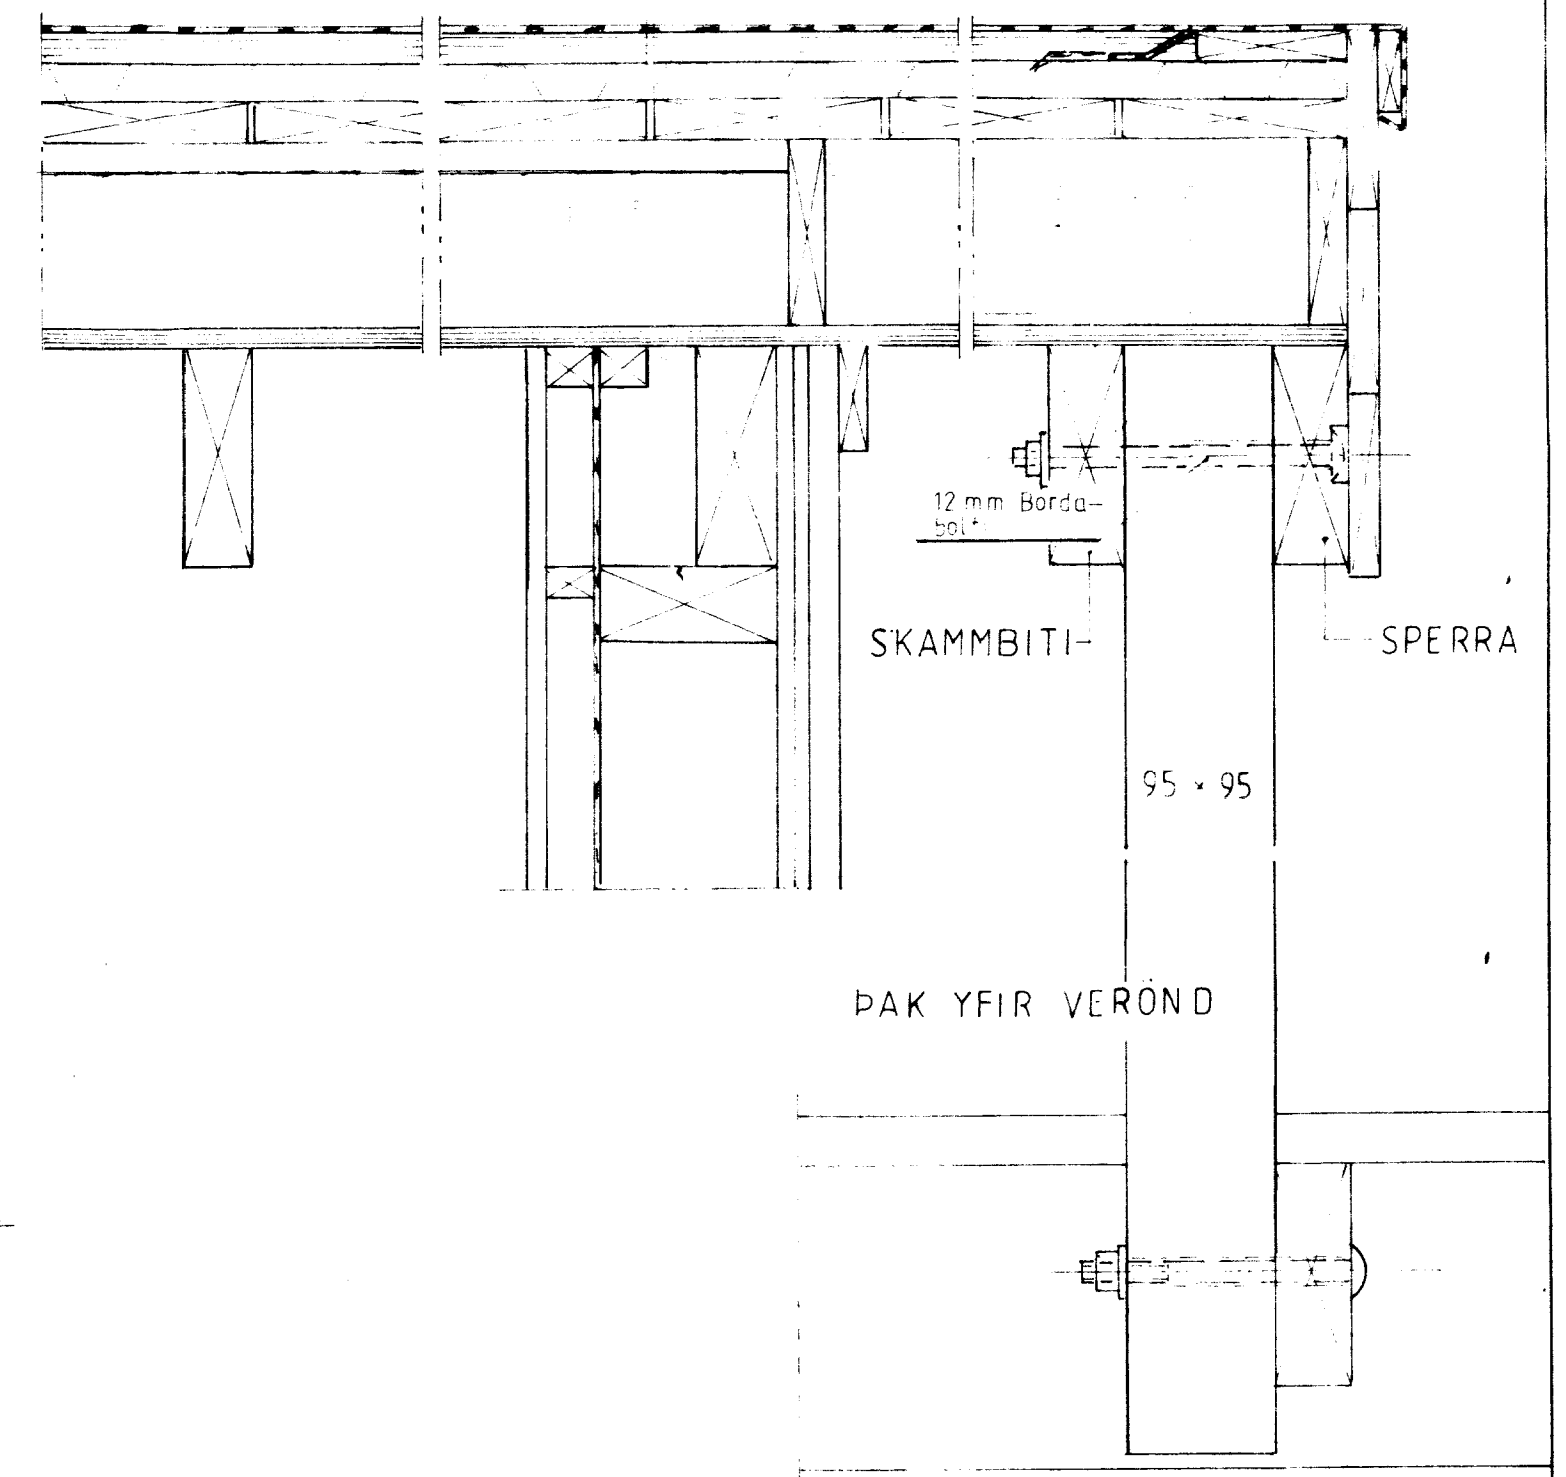
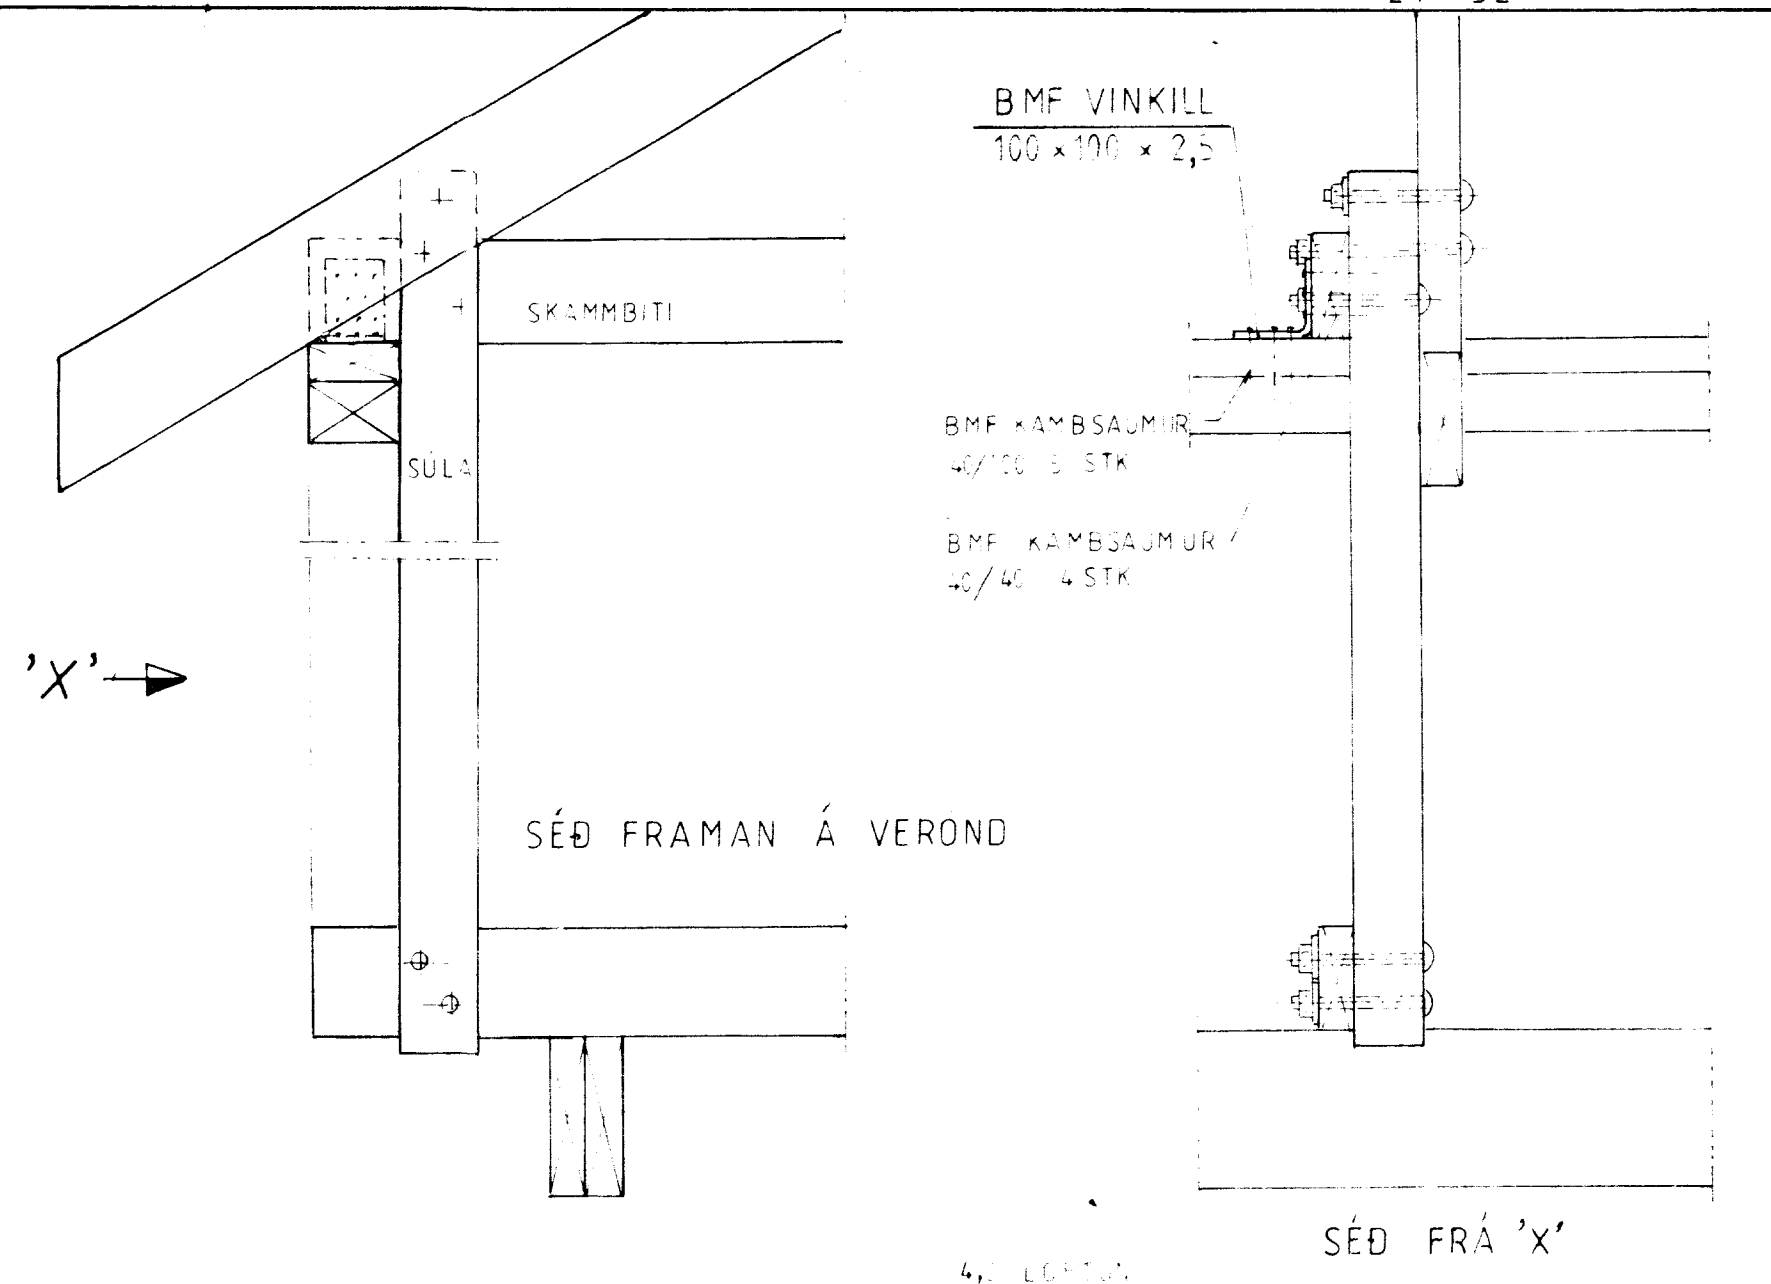


### Skýringar:

- Sumarhús byggt úr timbri.
- Sperrur, 45 x 145 4.fl. fura húspurrkað 90 cm.
- Veggir, 45 x 120 5.fl. fura, húspurrkað 60cm.
- Gluggar, smíðist úr furu smíðaviði 1.fl. 'B'fúavarid 2 umferdir.
- Undirstöður, Stöyptar súlur  $\varnothing$  25cm
- Dregarar ofan á veggri skulu vera 2 stk 50 x 200 5.fl. útitimbur.
- Einangrun, steinull.
- BMF tengijárn, naglar, boltar og skrúfur, skulu vera galvaniseraðar.
- Súlur undir þaki yfir verönd, skulu vera 95 x 95 5.fl. fura útitimbur.

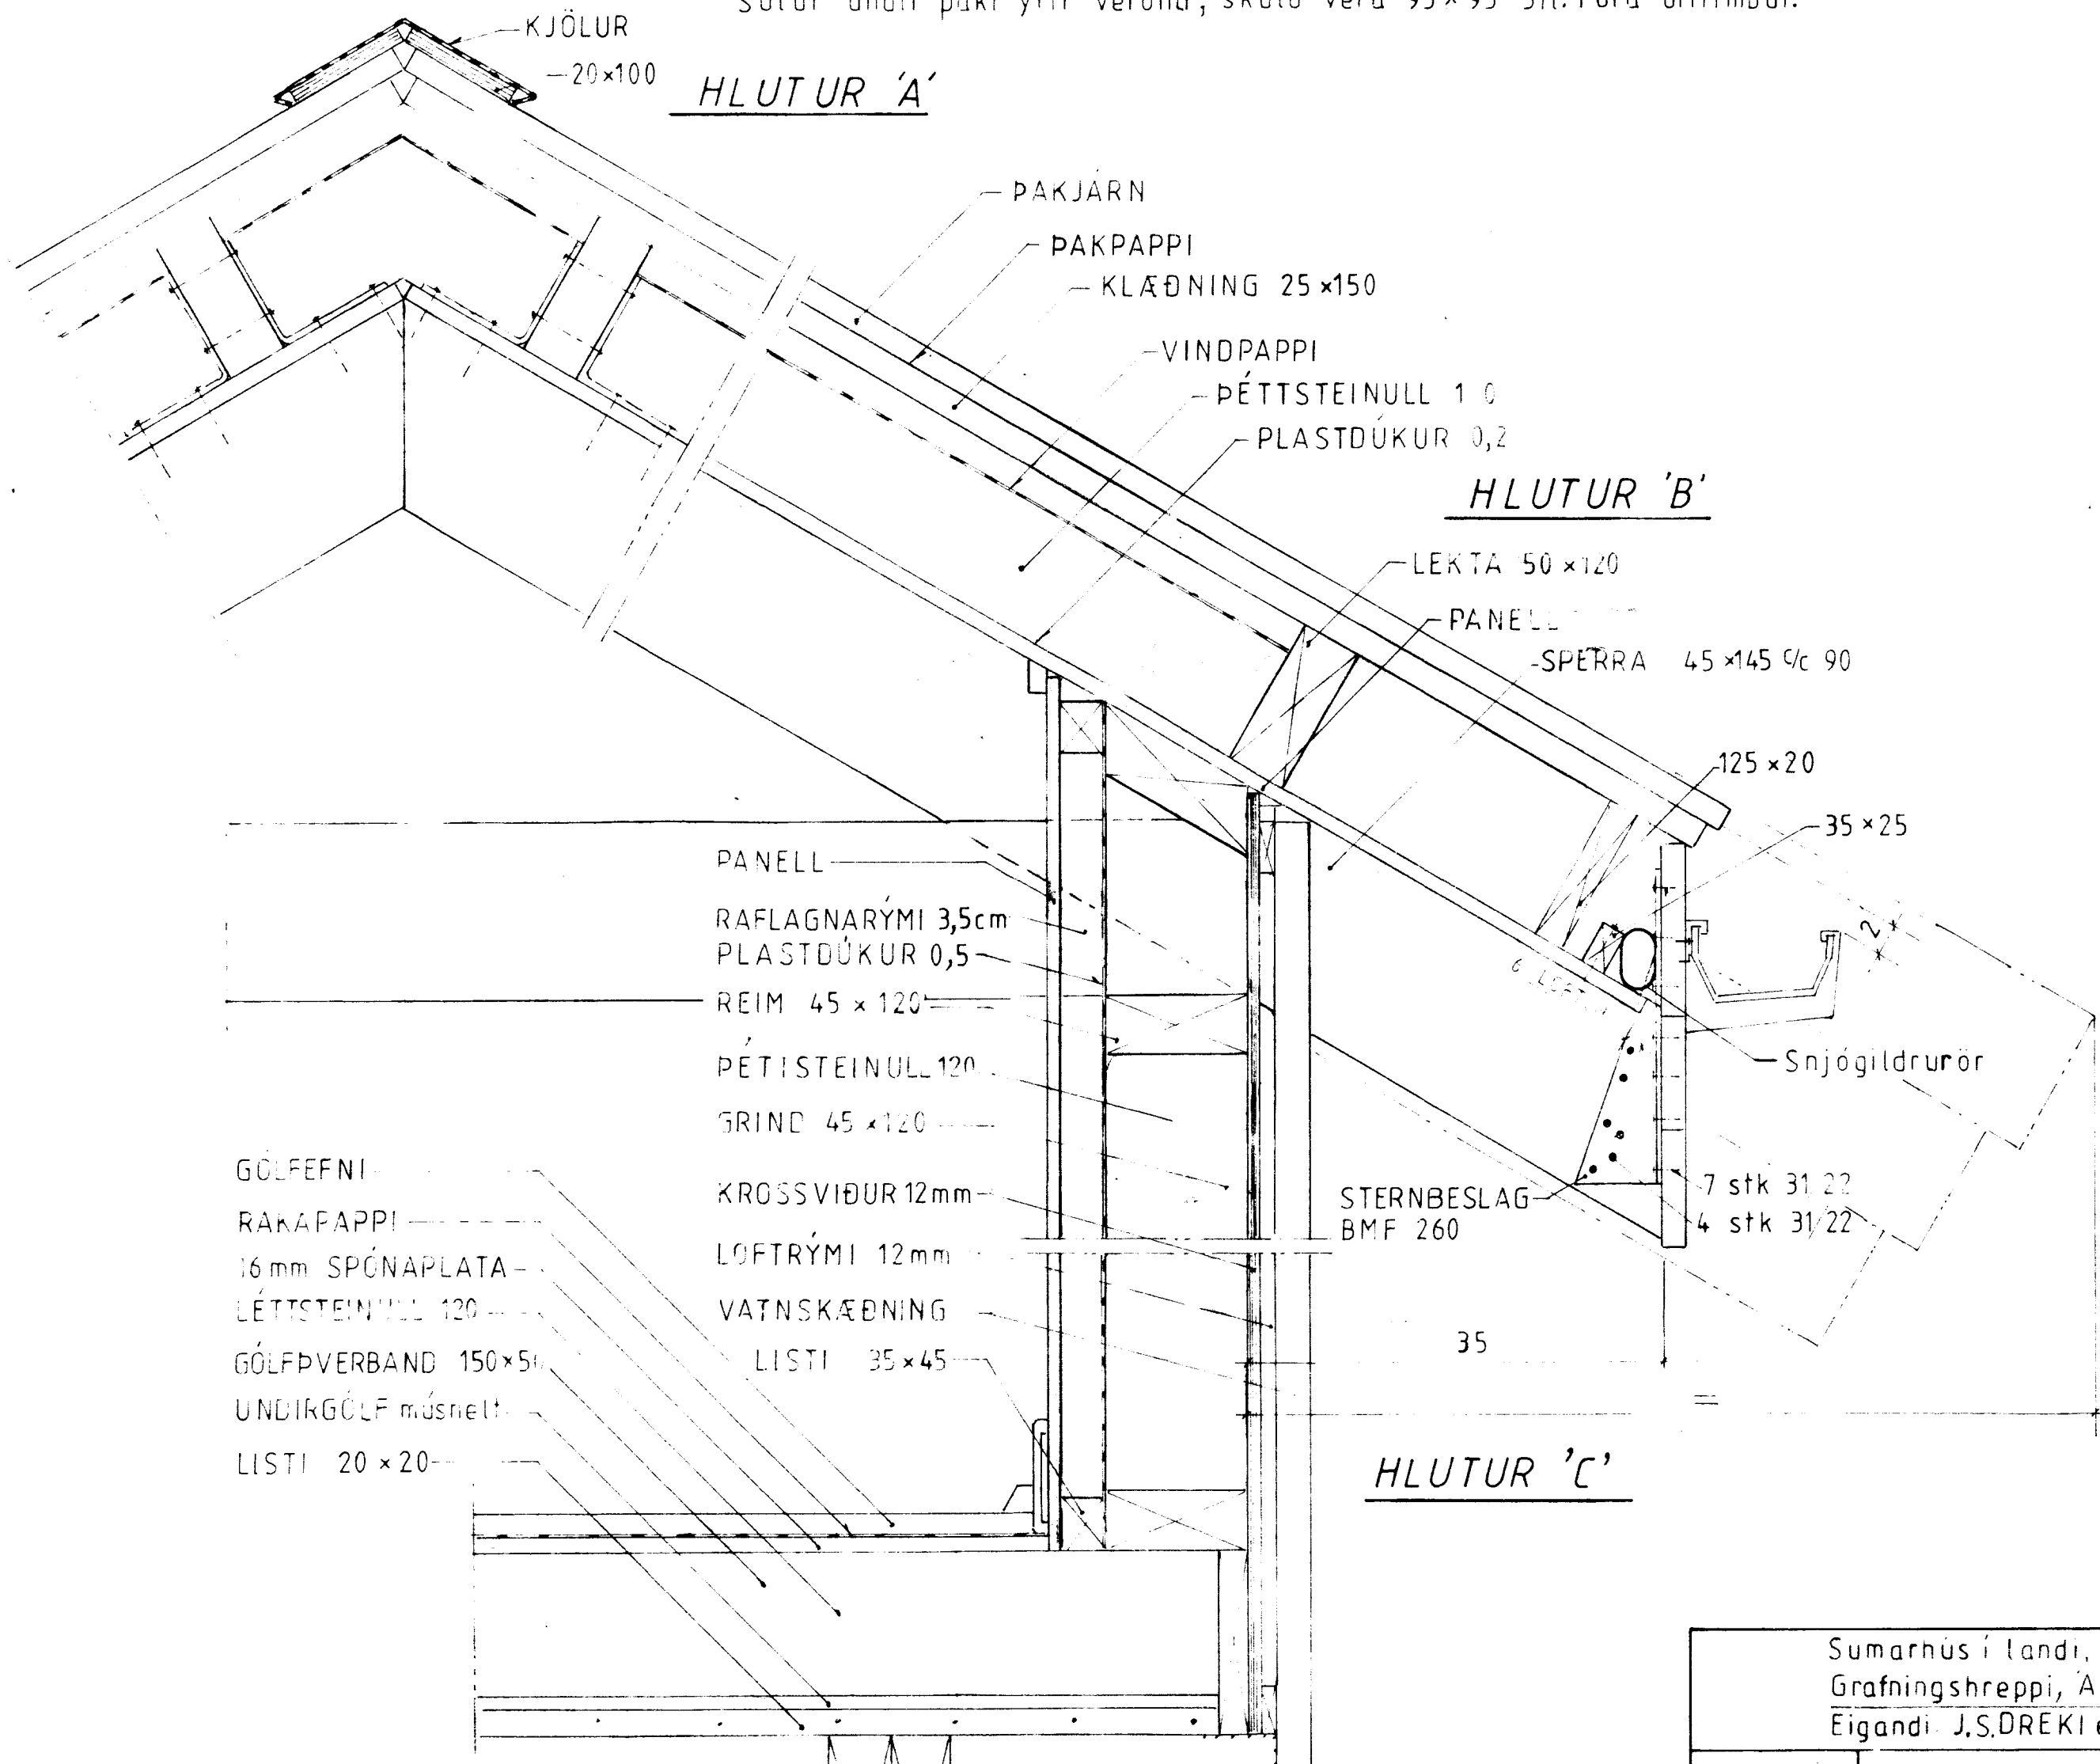

Sumarhús í landi, Brjánstada, Grimsnes og Grafningshreppi, Arnessýslu. Lóð nr.10 1/2 Heidarveg		<b>TEIKNIVANGUR</b>	
Eigandi J.S.DREKI ehf. Kt 660499-3269			
Dag. ma 99	Mkv. 1:5	<b>Sníð í þak, og vegg</b> FRAGANGUR SÚLU Á MILLI SPERRU OG GÓLFVERBANDS	Nr. 114-6

*Handwritten signature and date: 2010.02.29*