

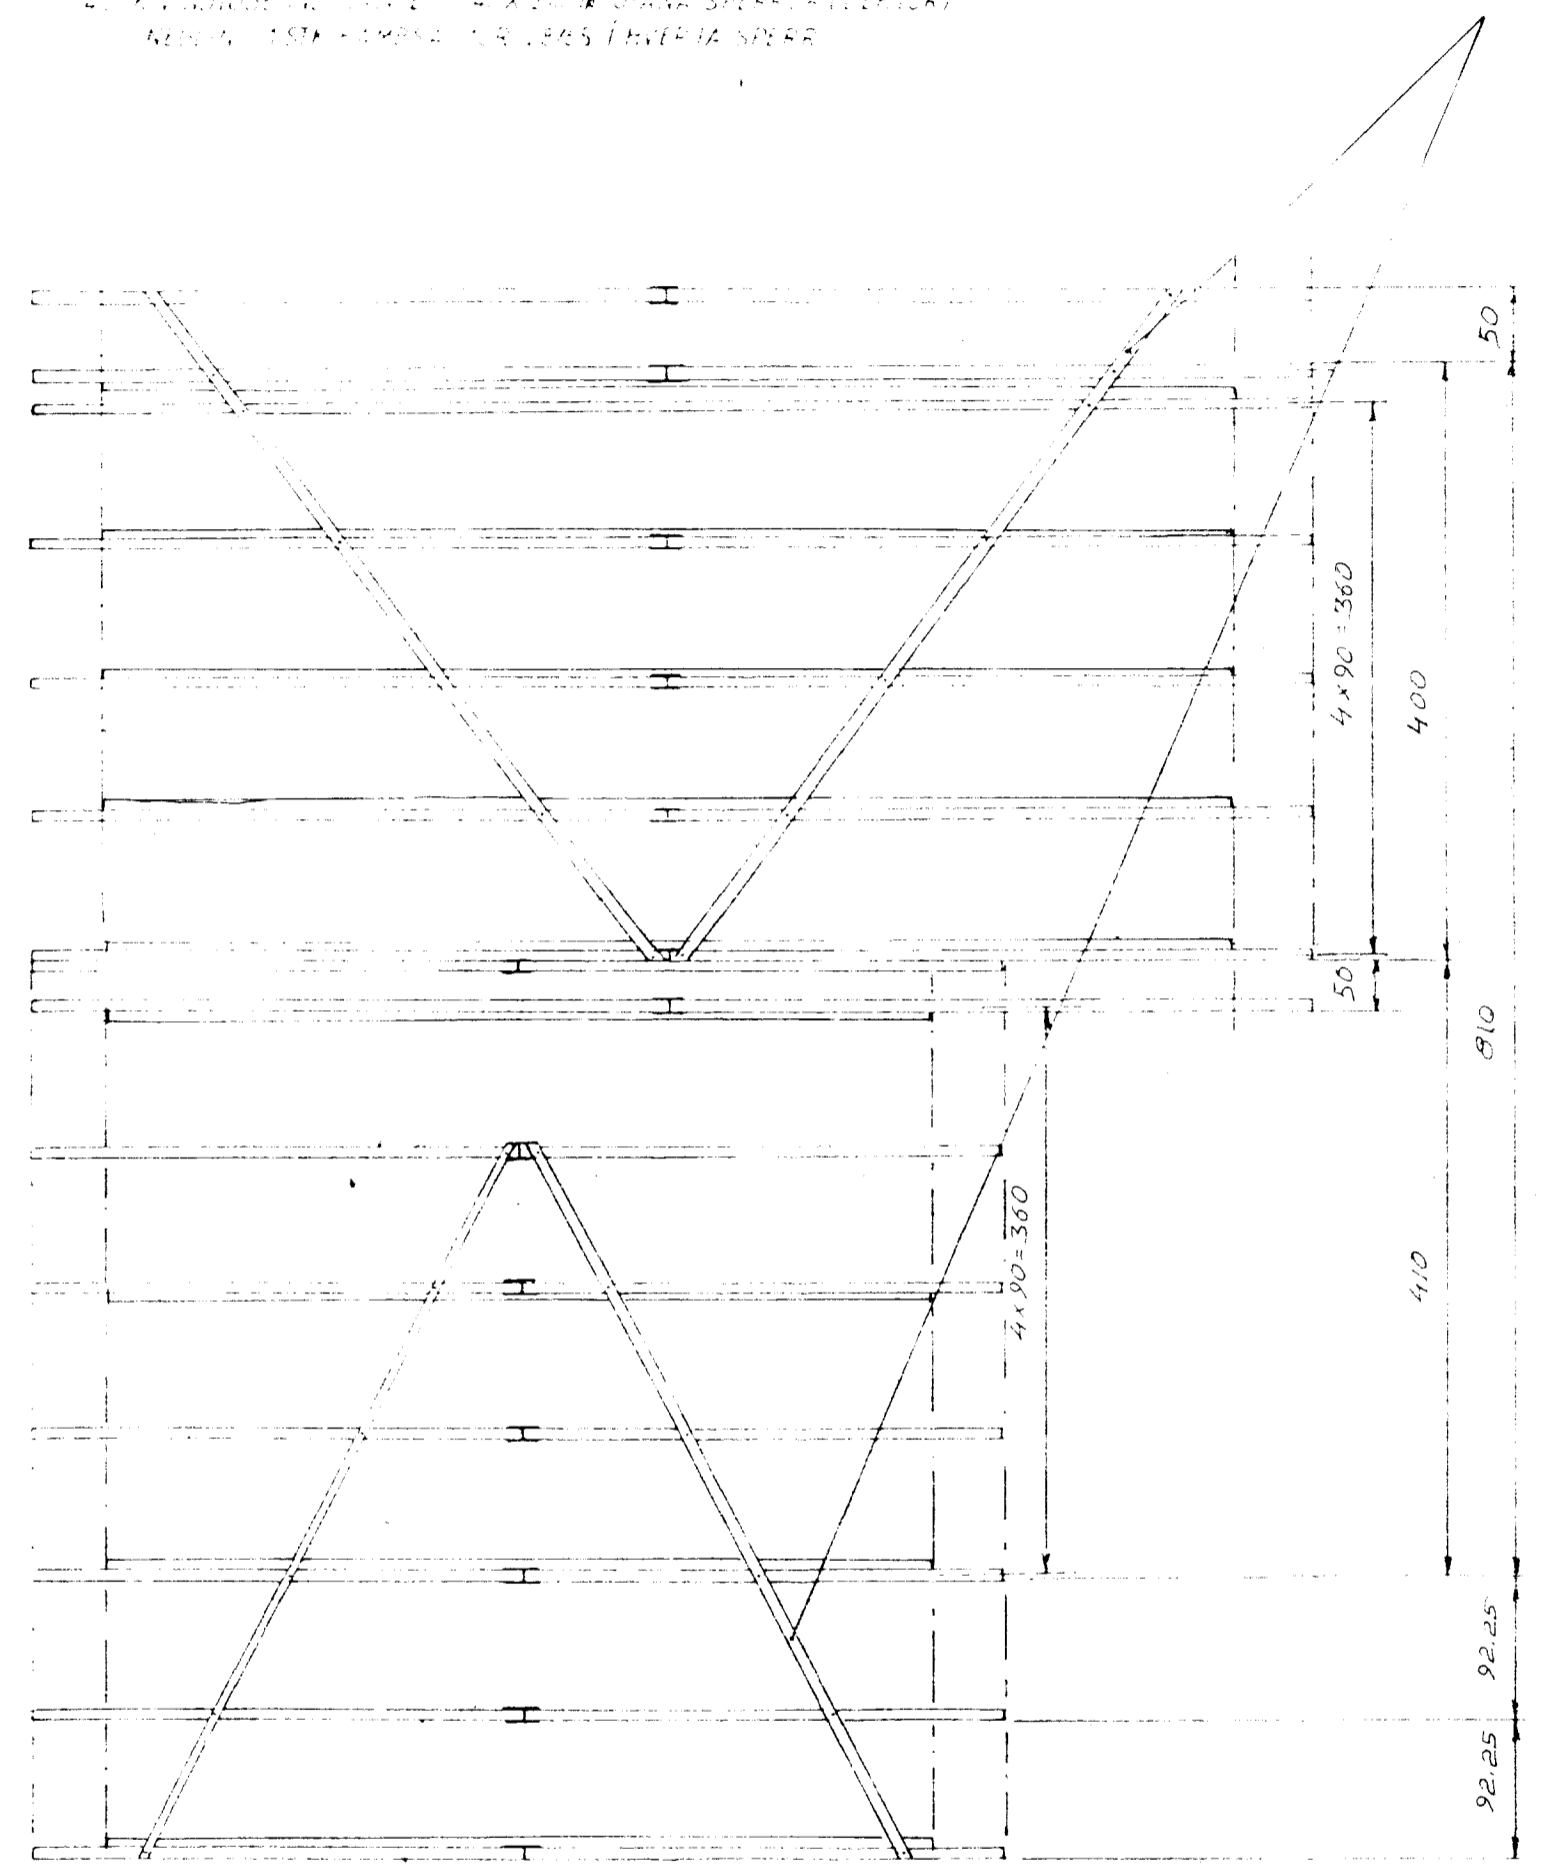



40x40x1000MM, 120x70x1200MM DRAGA SLEPPUR (LEIFJUR)  
 AÐRUM 100x100x1000MM LÖG LÖGUR Í HVERJA SLEPPU

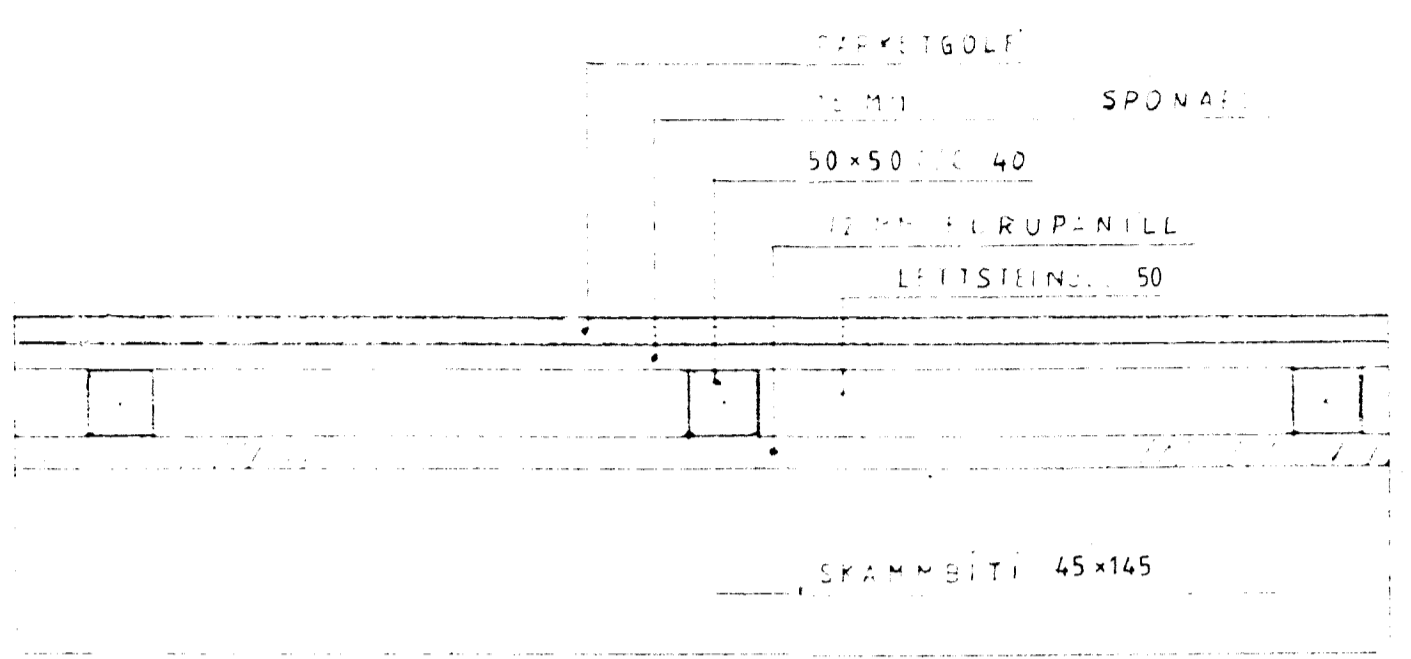

GRUNNMYND ÞAKVIÐA Mkv=1:50

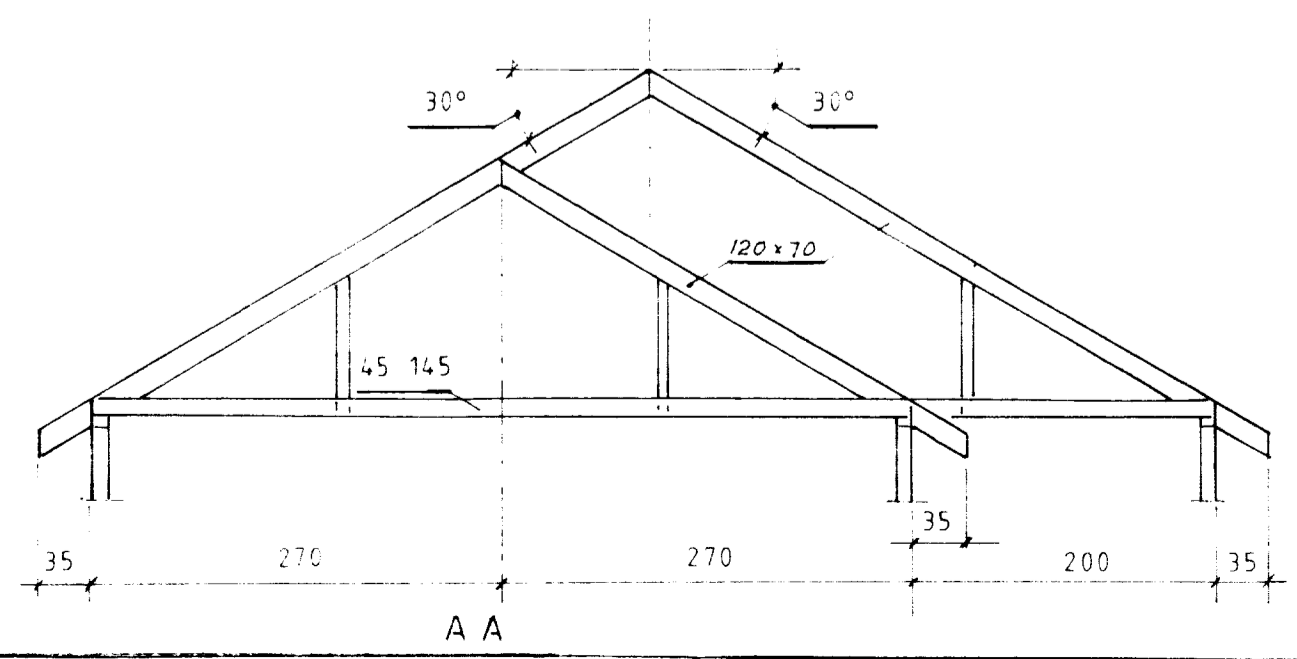

Snid í gólfu undir svefnlofti M=1:5

<b>TEIKNIVANGUR</b>		
Sumarhús í landi, Brjánsstaða, Grímsnes og Grafningshreppi, Árnessýslu. Lóð nr.10 1/2 Heidarveg		
Eigandi: J.S.DREKI ehf. Kt 660499-3269		
<b>ÞAKVIÐIR OG GÓLF Í LOFTI</b>		
Mkv 1:5 1:50	 T. R. Sigurðsson T.R.	D. mai '99 T. 1999
		Nr. 114-7