


SNID Í HLIÐ Á GLUGGA

MKV. 1:2

- KITTI
- SVAMPLISTI
- TJÓRUHAMPUR

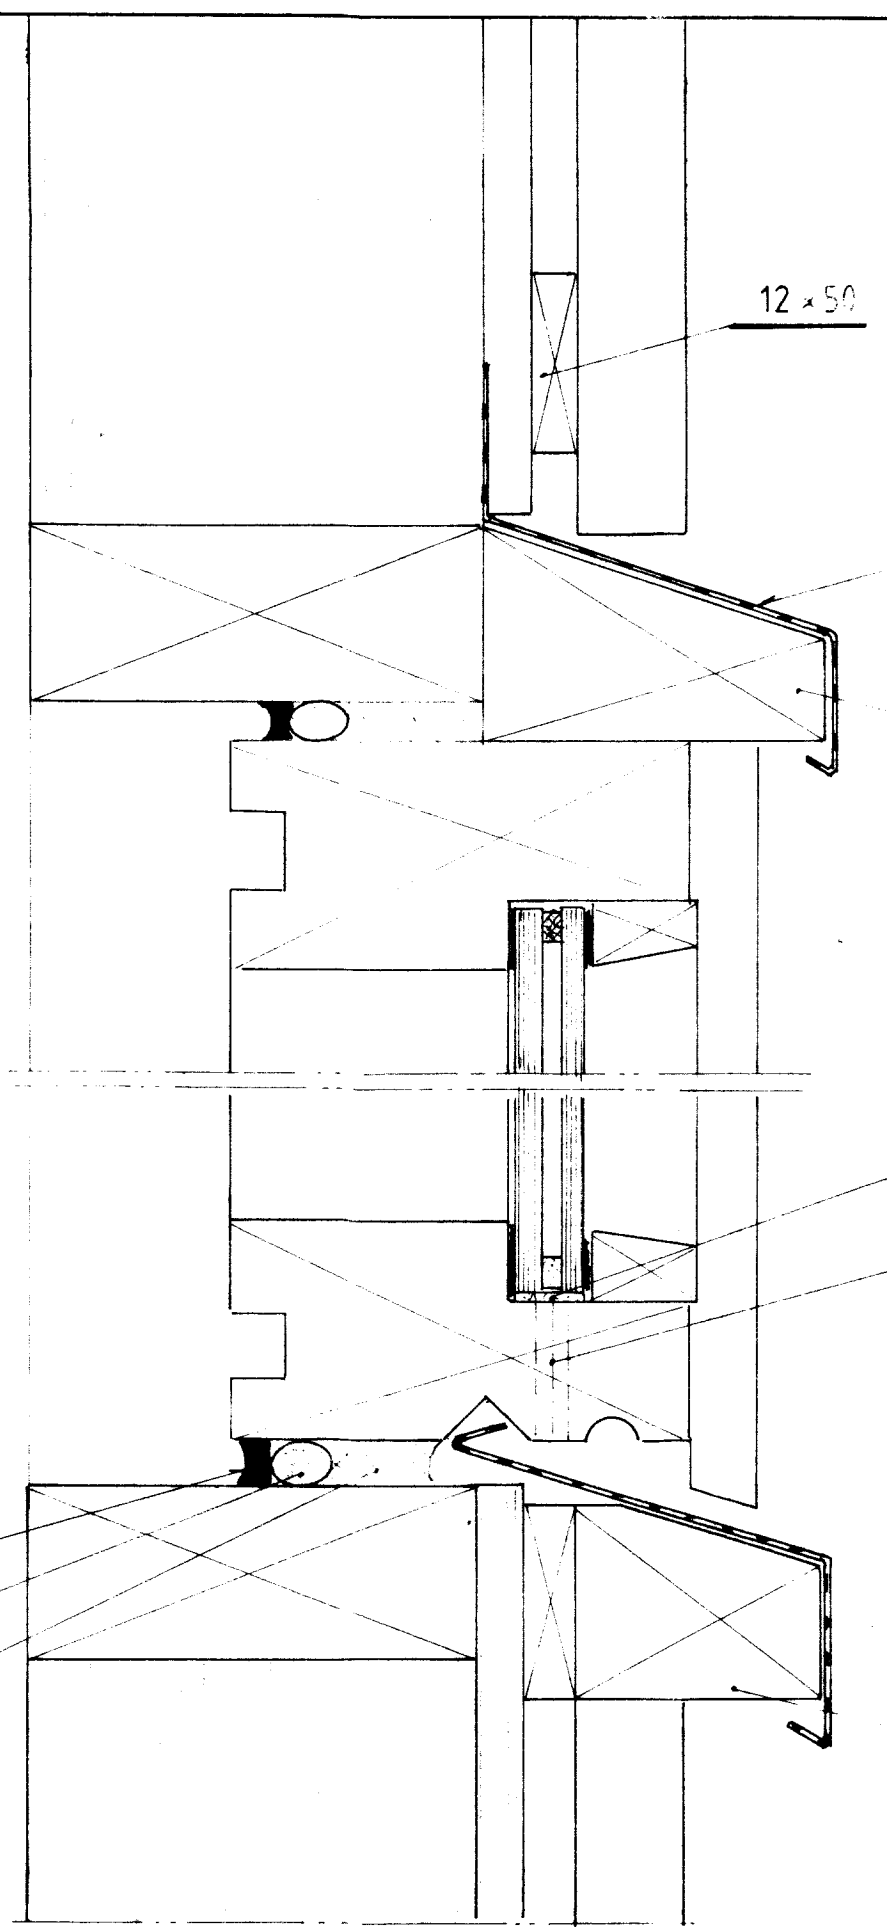


PVERSNIÐ Í GLUGGA

MKV 1:2

12 x 50


RYDFRÍTT ST. 0,5

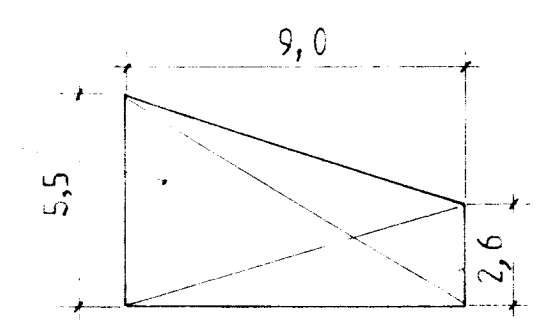

EFRA VATNSBRETTI

PÚÐI

GAT Ø3

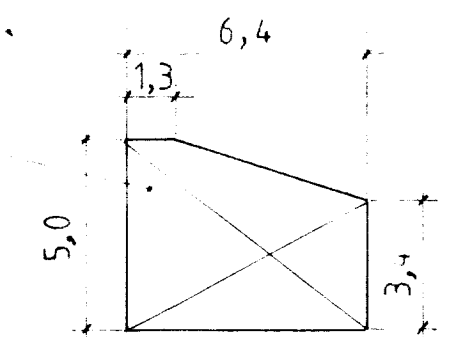

NEDRA VATNSBRETTI

MKV 1:2	1:5
13.5. mai 1969	
Nr. 114-8	

Sumarhús í landi, Brjánsstaða, Grímsnes og Grafingshreppi, Árnessýslu. Lóð nr.10 1/2 Heiðarveg
 Eigandi: J.S.DREKI ehf. Kt 660499-3269
 GLUGGI. FRÁGANGUR

TEIKNIVANGUR sími 568 1317