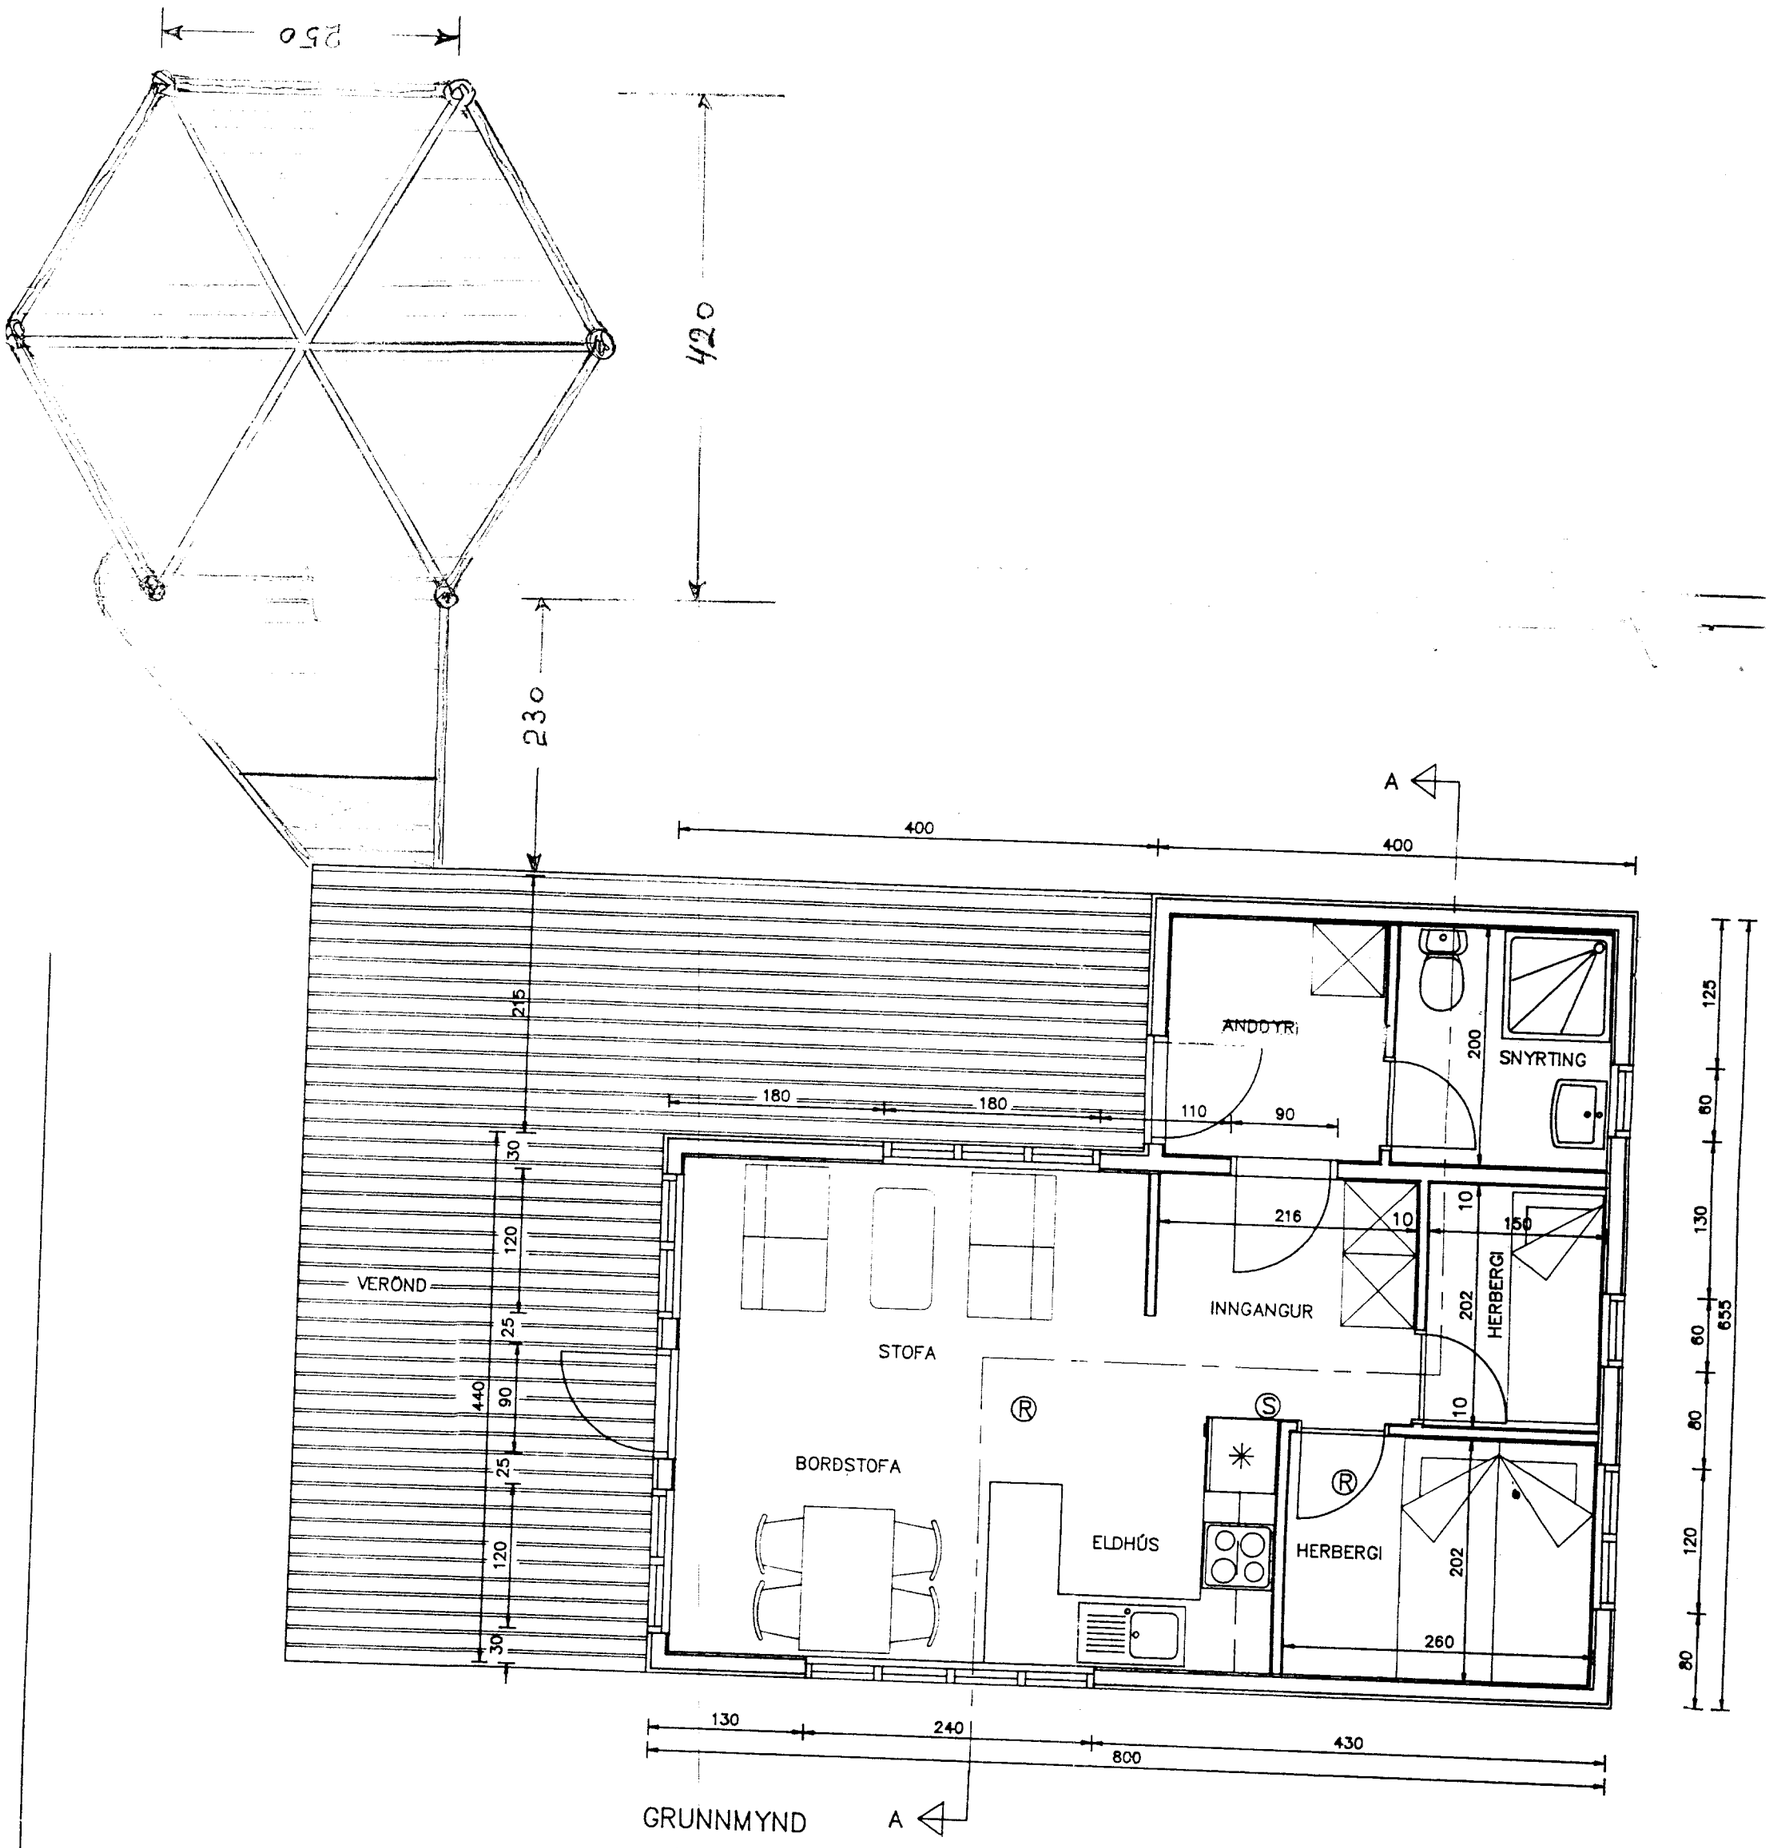

GRUNNMYND
mkv. 1:50

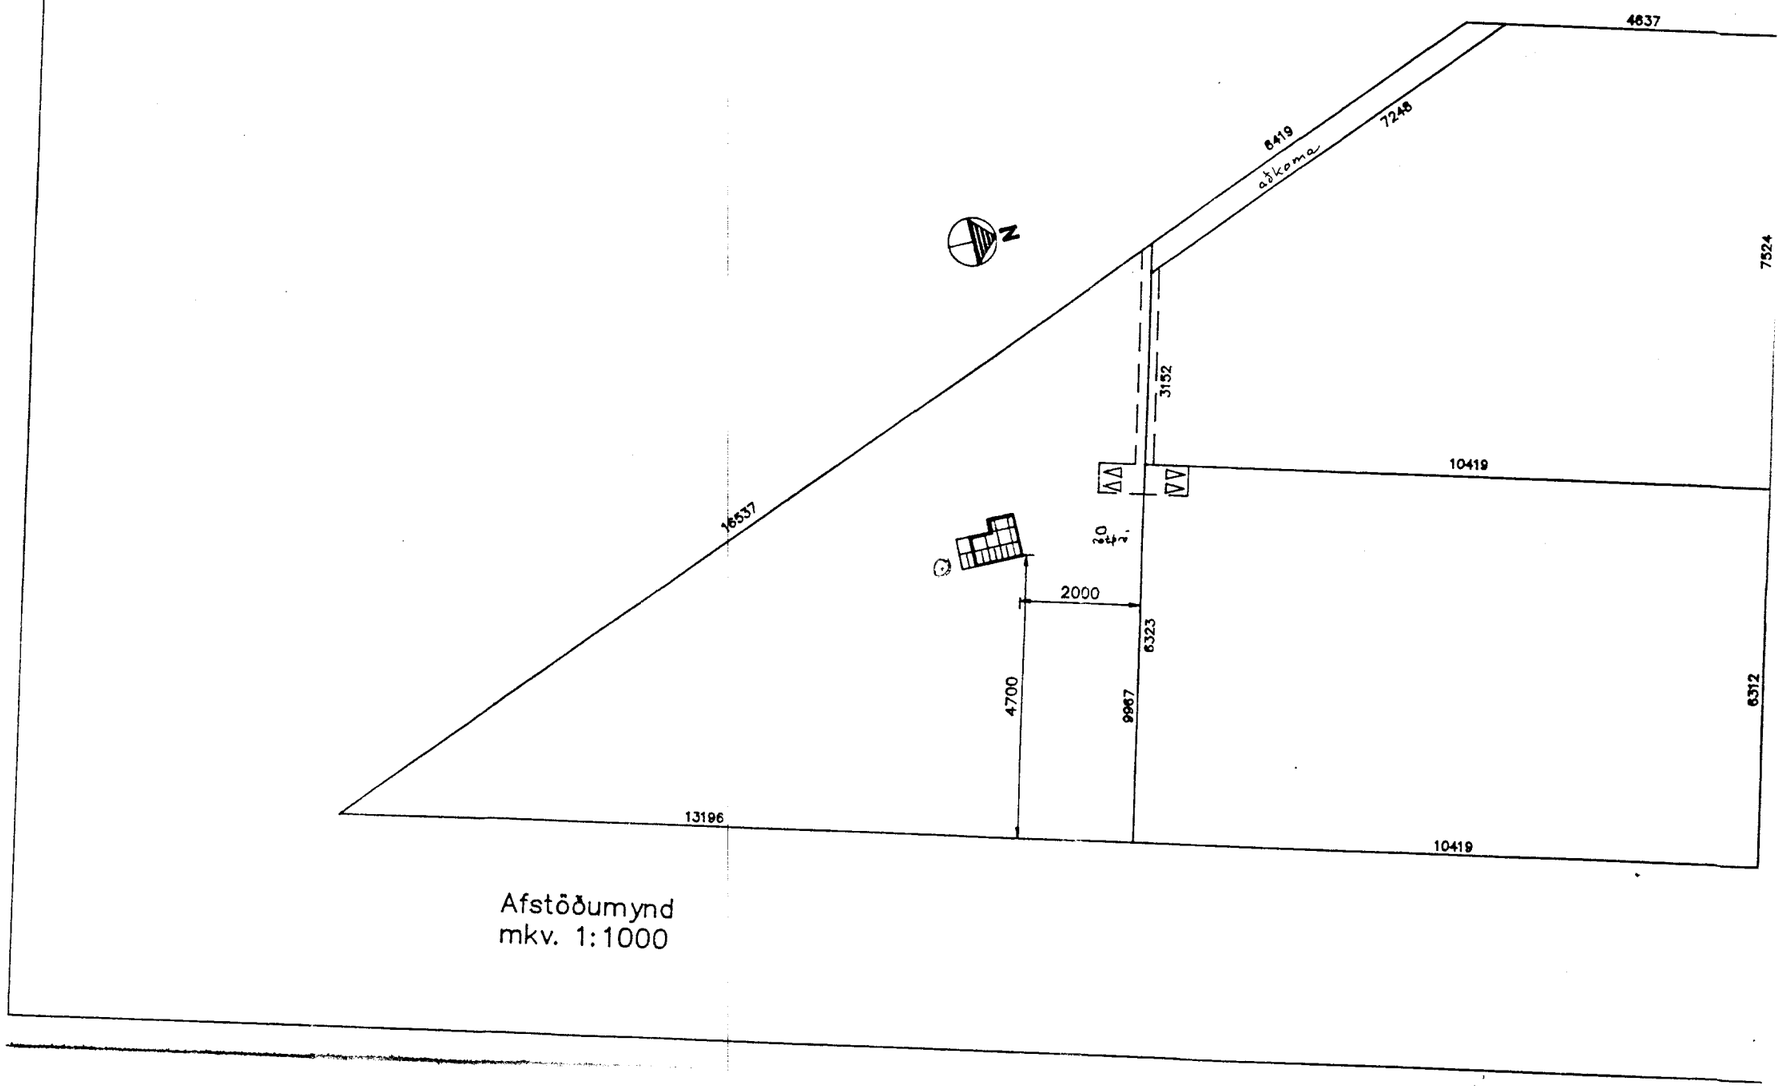

Afstöðumynd
mkv. 1:1000