



Gólfbitar, grunnmynd
mkv. 1:50

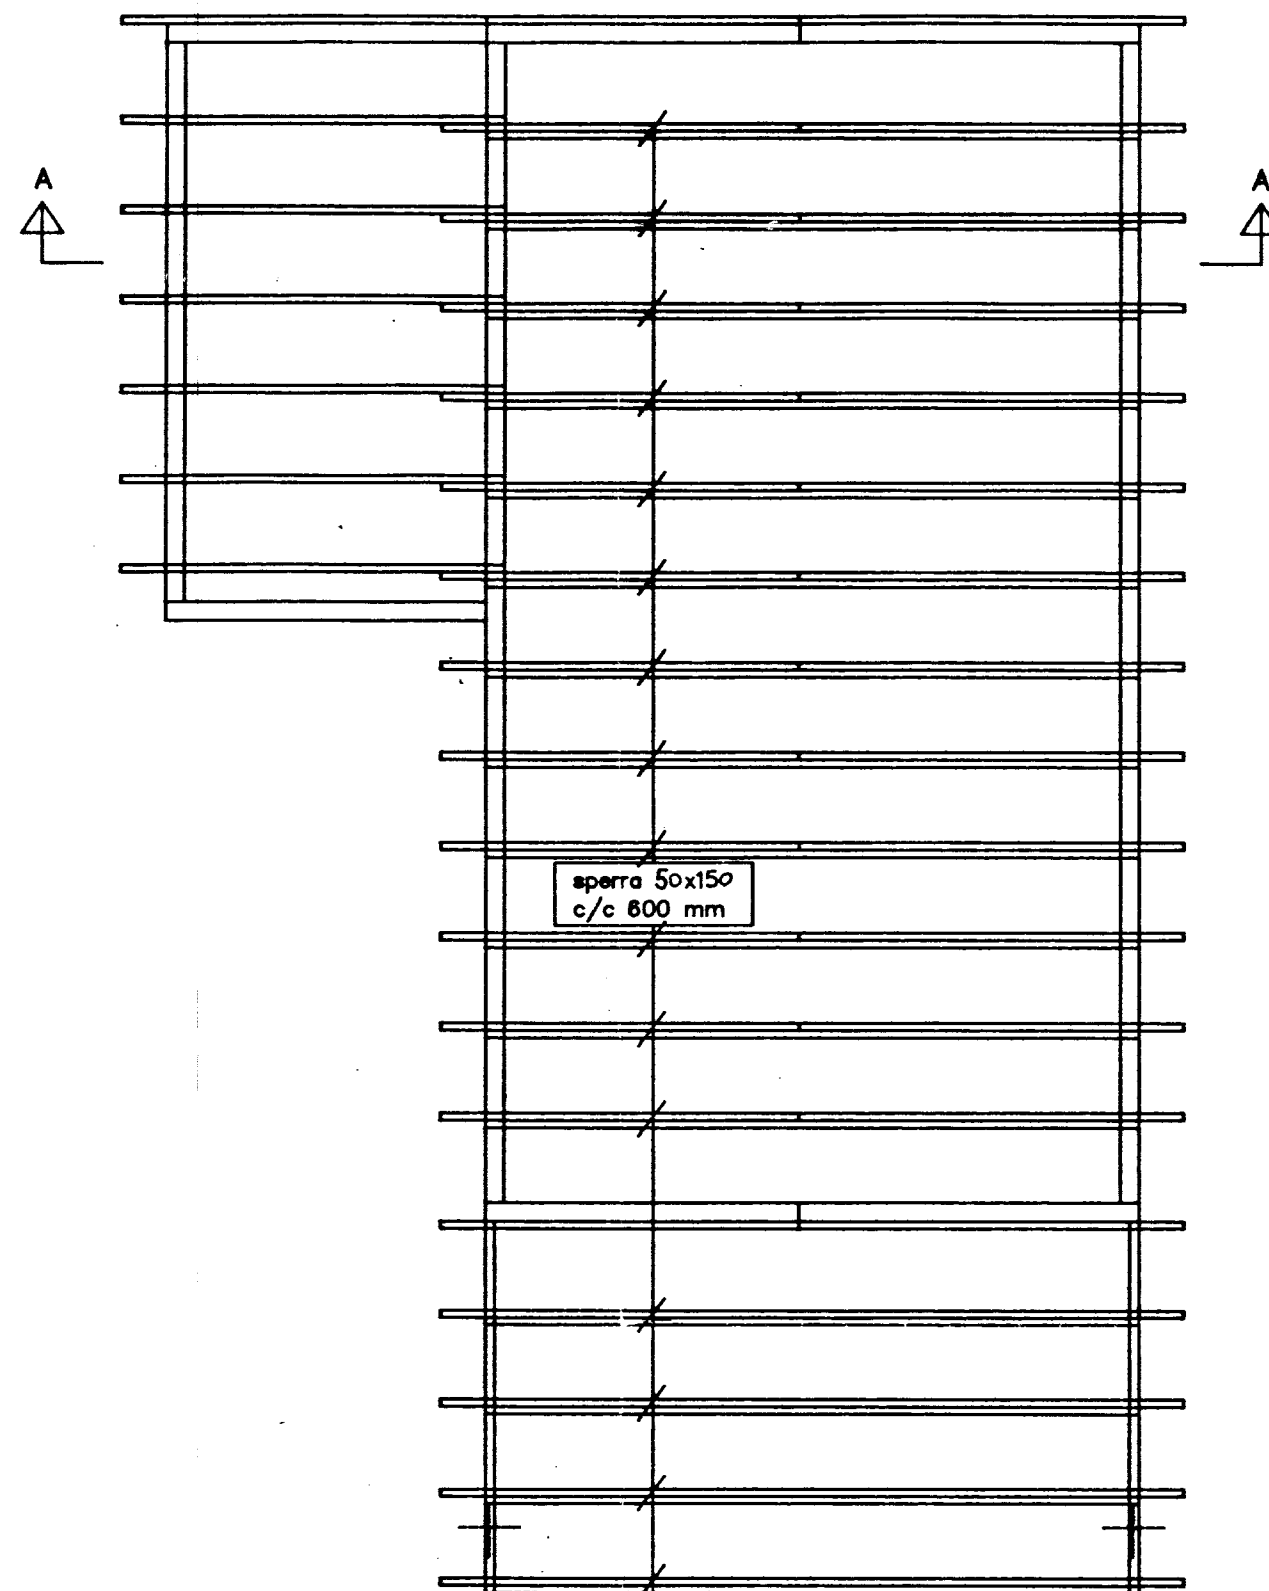

Þakviðir, grunnmynd
mkv. 1:50

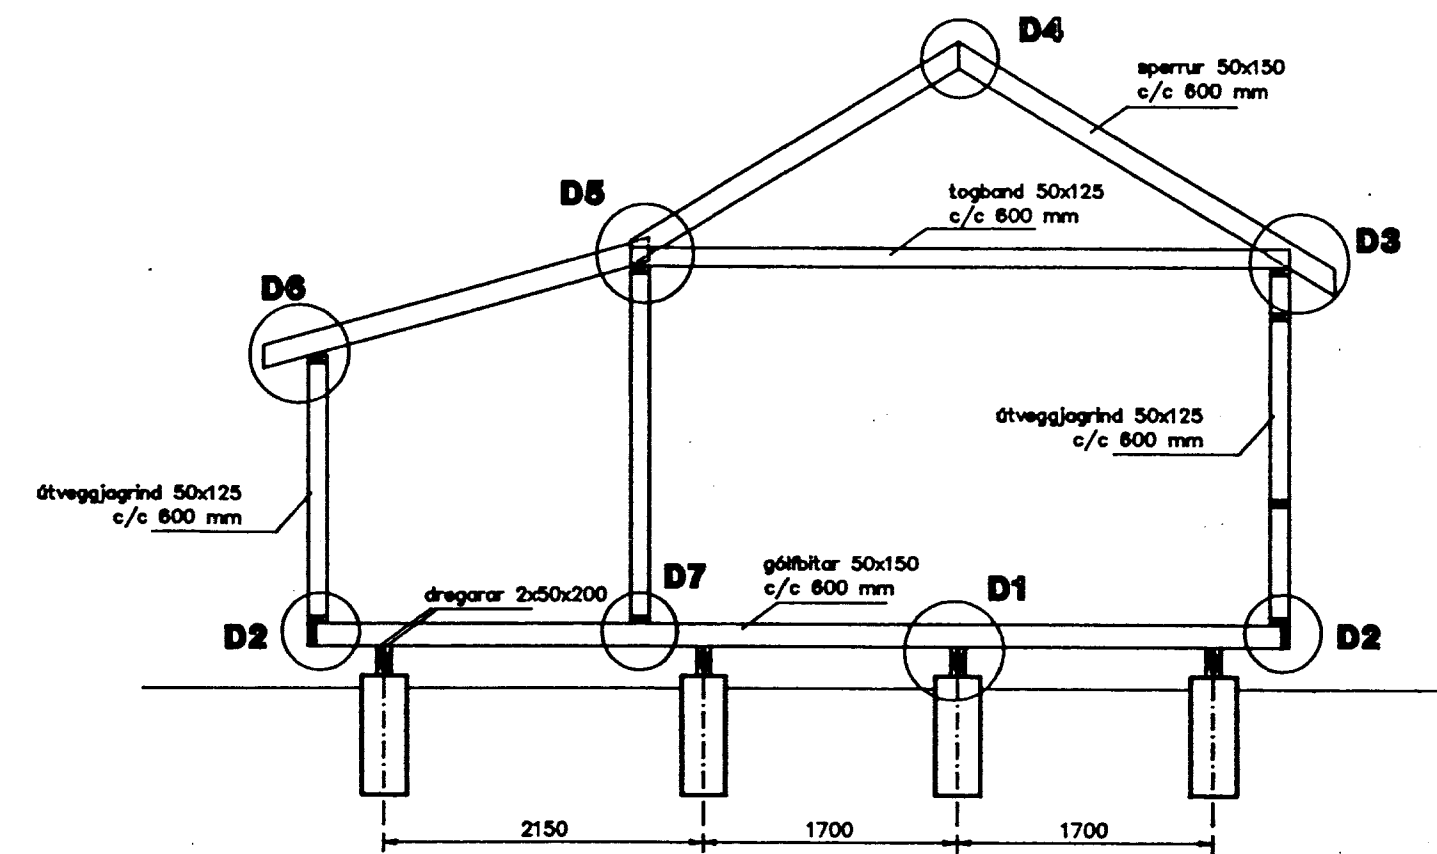

Snið A - A
mkv. 1:50

Sumarhús Halldórs Olesen

**TEIKNISTOFAN
TORGID**
RÁÐGJAF - HÖNNUN - EFTIRLIT
ARMÓU 36, 108 REYKJAVÍK, Sími 81-888888, FAX 81-888878
Þorsteinn Friðbjörnsson, Magnús Þ. Guðmundsson, Byggingafræðingur, Innviðisskrifstofa.

VERK:	Sumarhús Halldórs Olesen í Brjánstaðalandi, Grímsnesi
TEIKNING:	Grunnmynd burðarvirkis eniðmynd
TEKNI. NR.:	601
DAGS:	10.02.94.
BREYTT:	
KVARDI:	1:50
VERK NR.:	94-202
HANNAÐ:	ÞF