

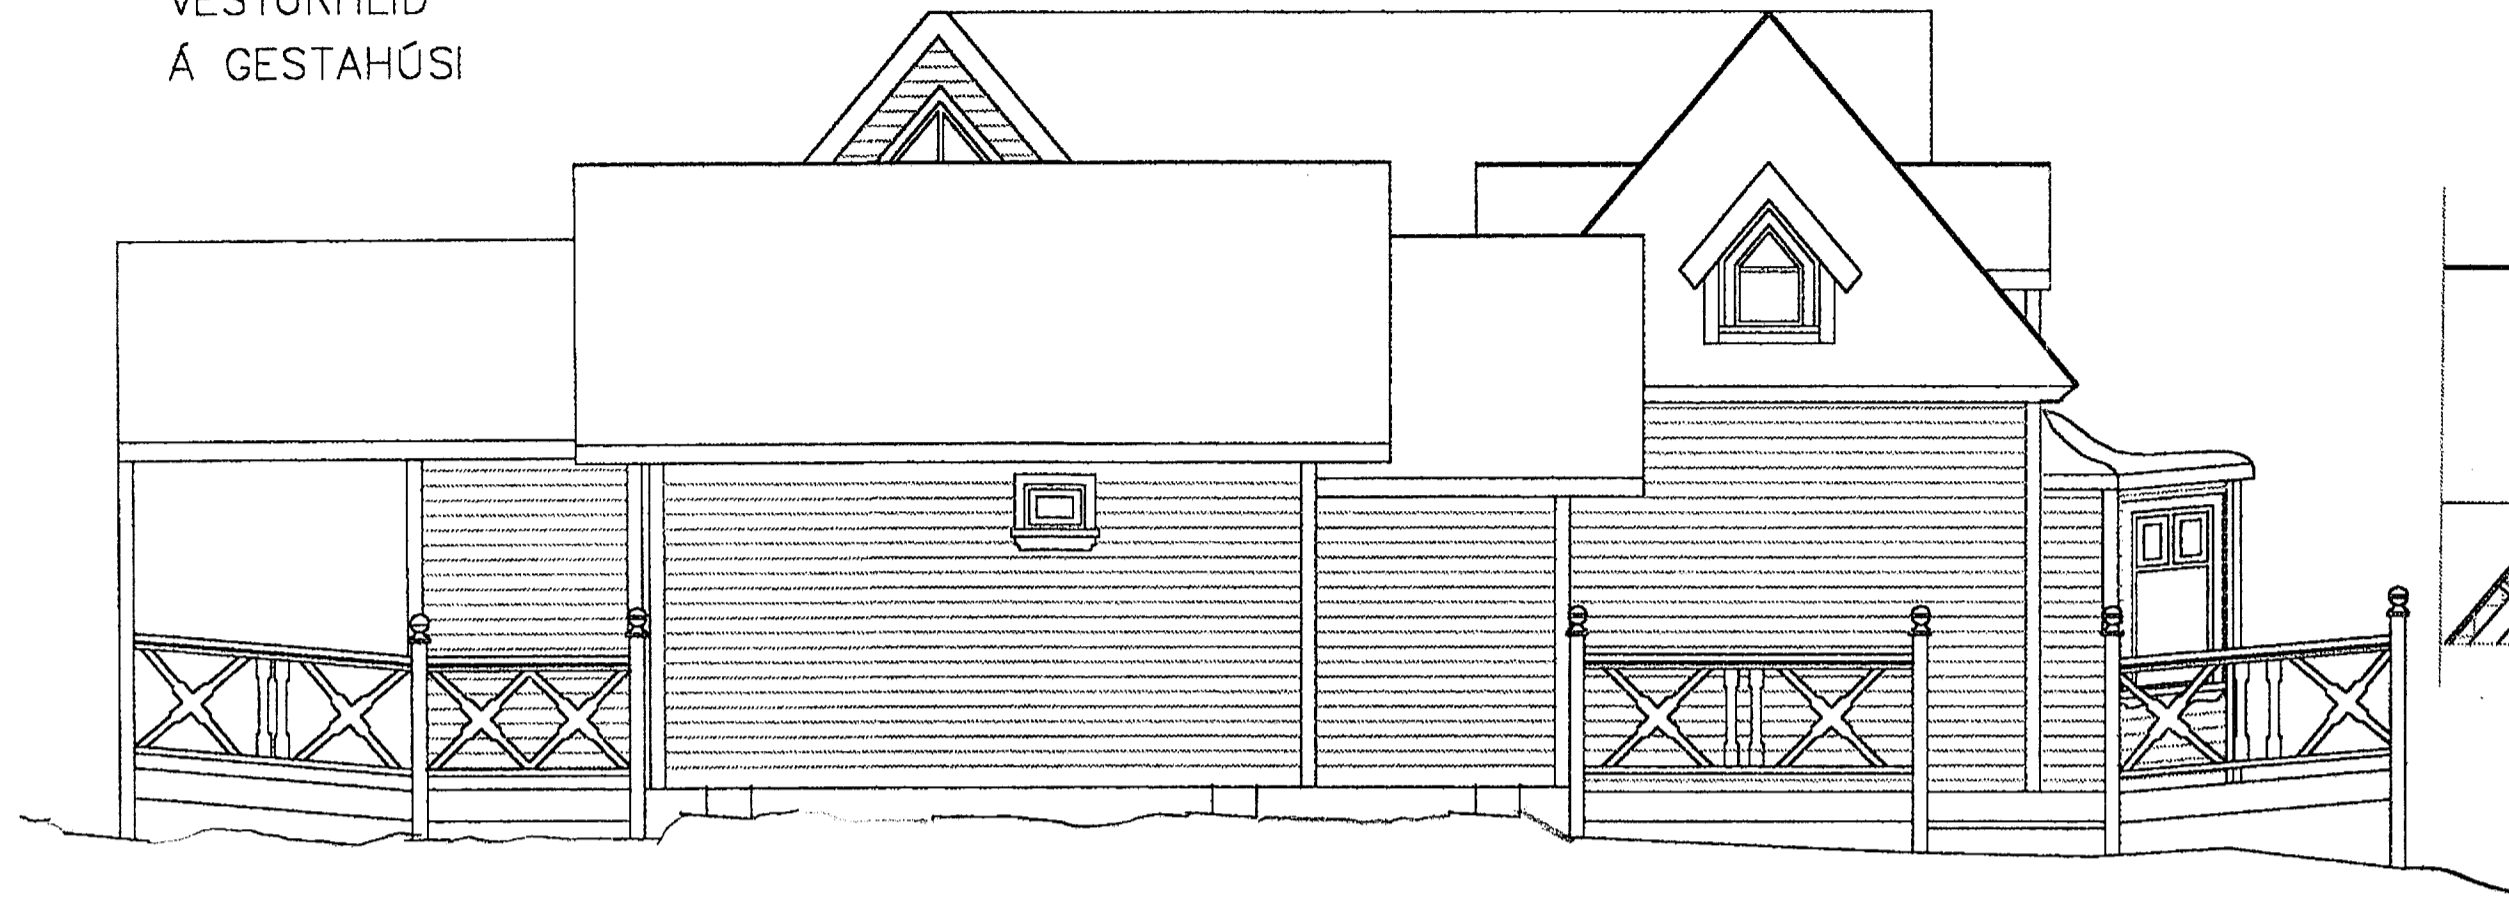



ÚTLIT
MKV. 1 : 50
VESTURHLIÐ
Á GESTAHÚSI

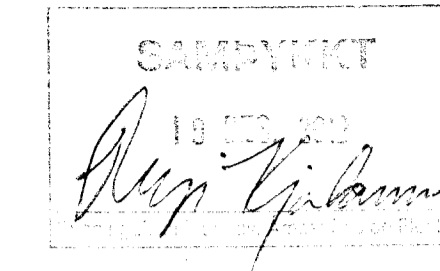


SNEIÐING A-A
MKV. 1 : 50
LÖÐRÉTT SNIÐ
[RISI

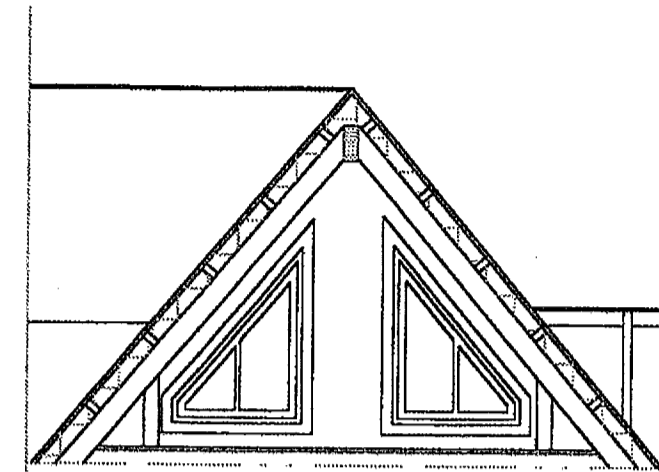


GRUNNMYND
MKV. 1 : 50
RIS

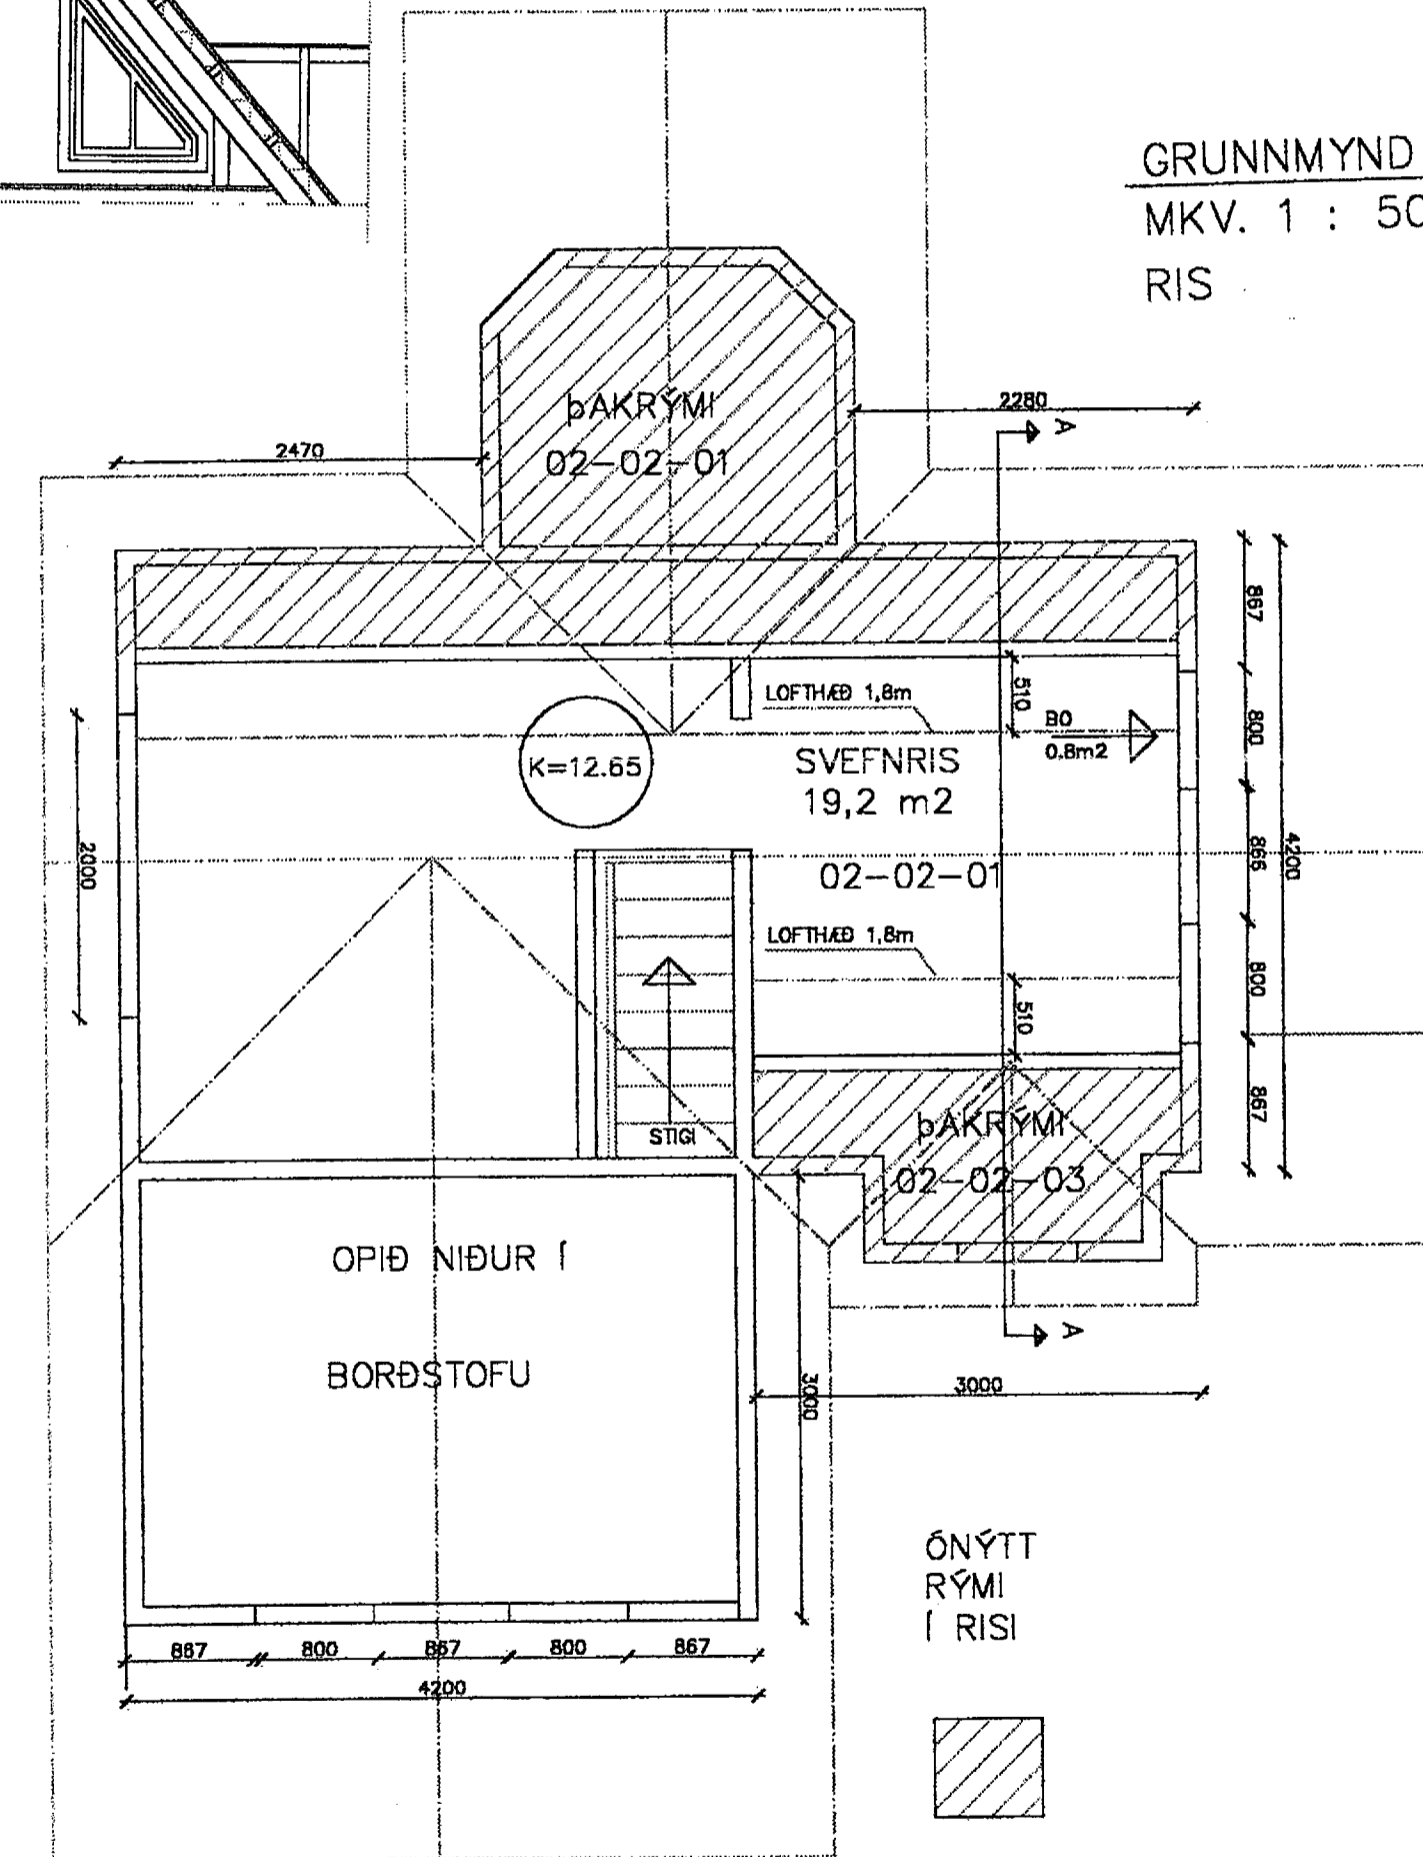


GRUNNMYND
MKV. 1 : 50
KJALLARI UNDIR
NÓVERANDI BÚSTAÐ

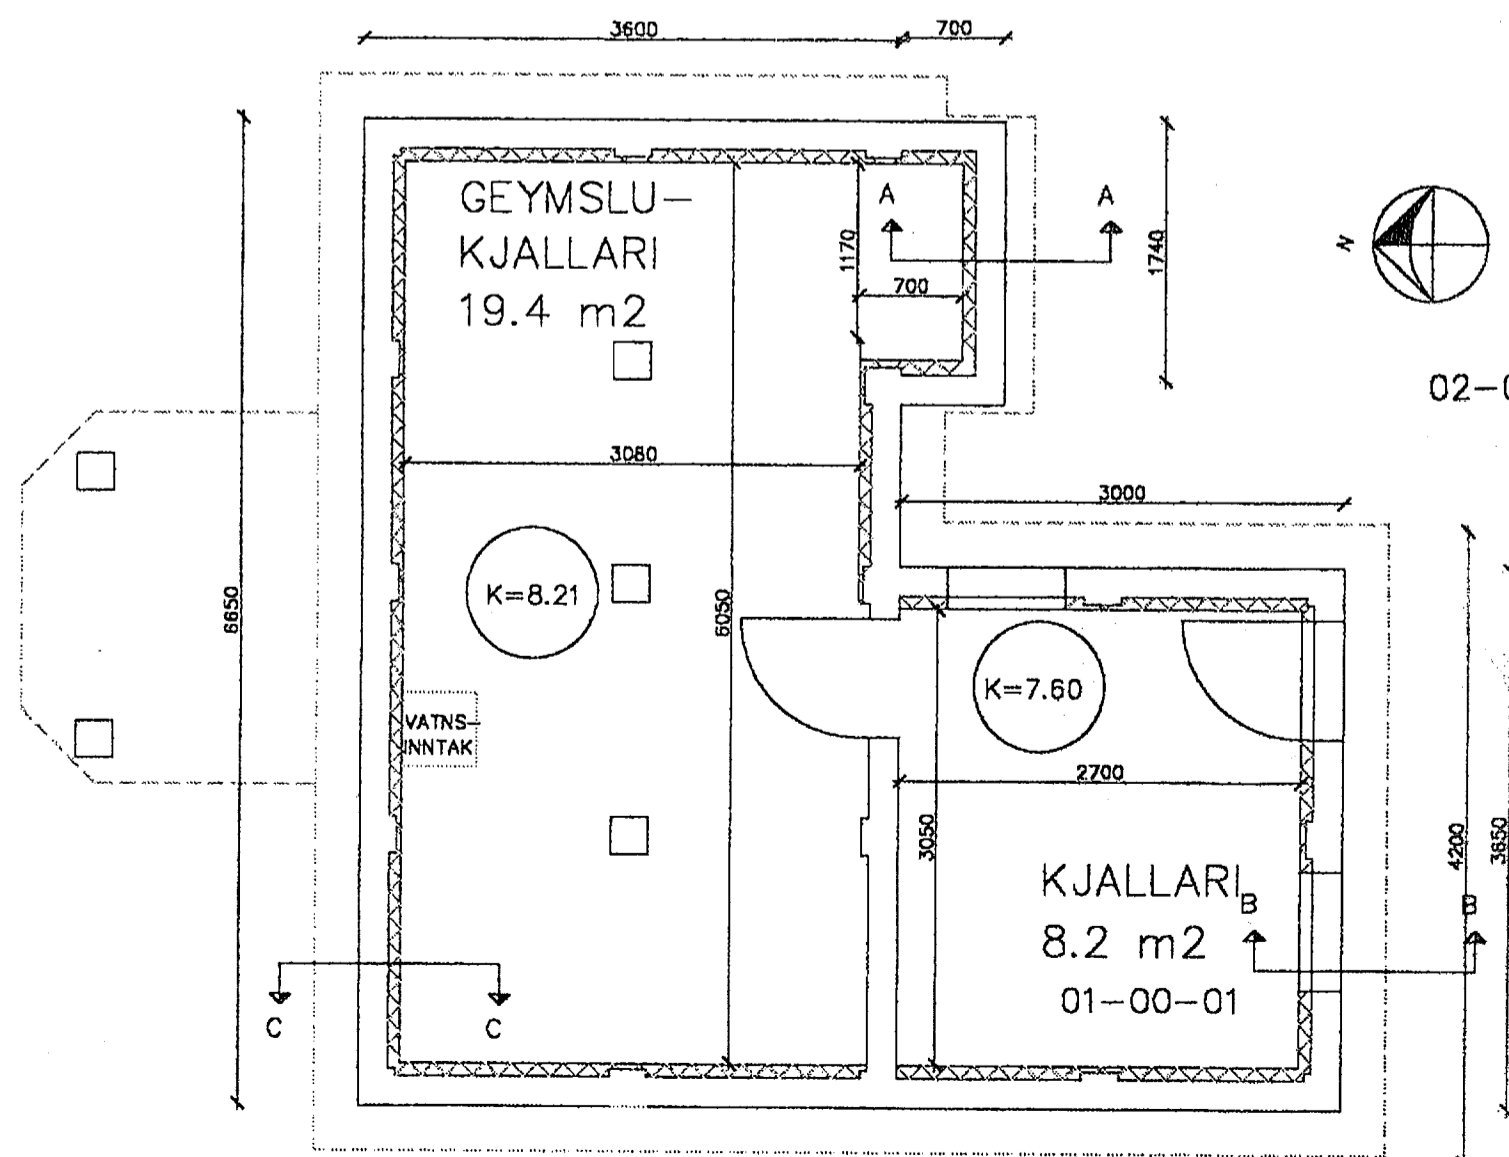


SNEIÐING A-A
MKV. 1 : 50
LÖÐRÉTT SNIÐ
[GEYMSLU-
KJALLARA

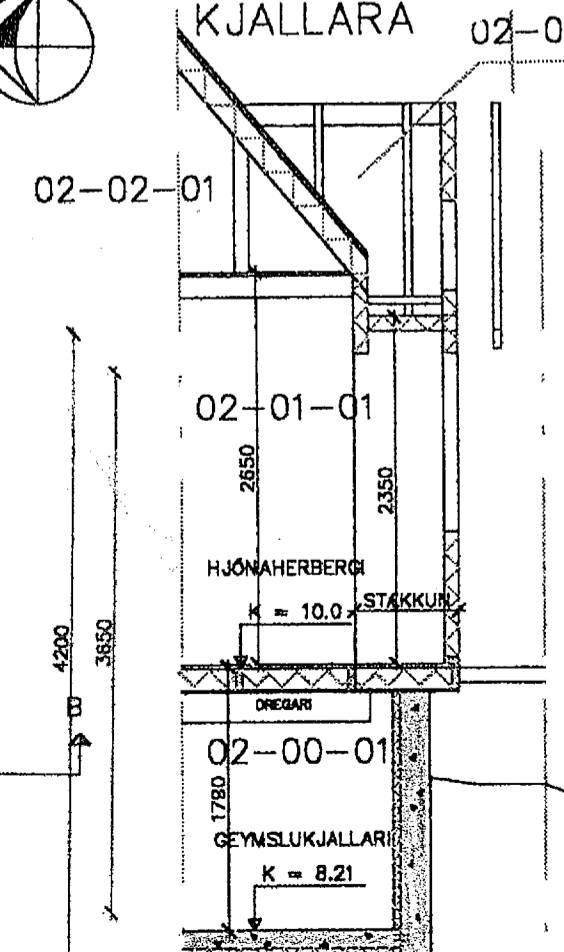

SNEIÐING B-B
MKV. 1 : 50
LÖÐRÉTT SNIÐ
[GEYMSLU-
KJALLARA

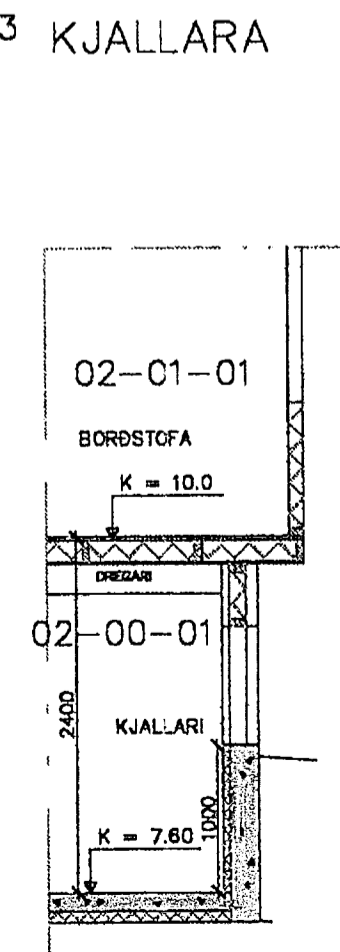

SNEIÐING C-C
MKV. 1 : 50
LÖÐRÉTT SNIÐ
[GEYMSLU-
KJALLARA

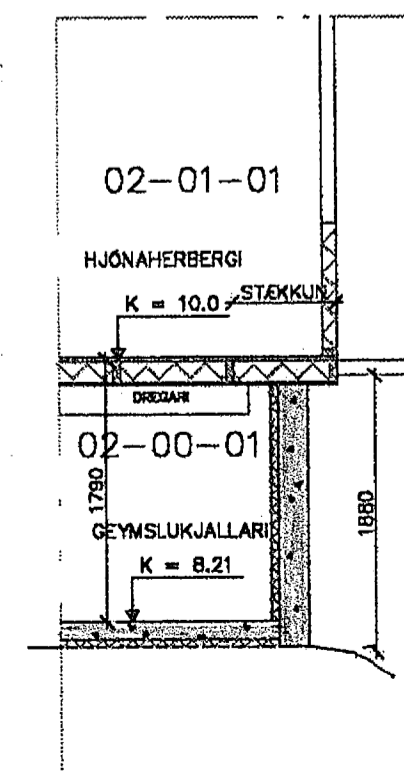

Ragn Kjartan R.Ö. 06 0248-3119

Daga: 10.03. 2010	Hann./telkn. V.G.	yfirfarid:	M.kv.: 1:50	VÍÐAR GUÐBJÖRNSSON HRAUNBRÓN 26 HAFNARF. SÍMI 5554324
Heiti: SUMARHÓS Á LÖÐ NR. 1B VIÐ HEIÐARBRAUT Í LANDI BRJÁN- STAÐA Í GRÍMSNESI				Nr.: 1.4
ÚTLIT OG SNEIÐINGAR GRUNNMYNDIR KJALLARA OG EFRÍ HÉÐAR				
Tilvæun.:	Strelkn.:			