


Vilma Ólafsson


AUSTURHLIÐ MKV. 1:50

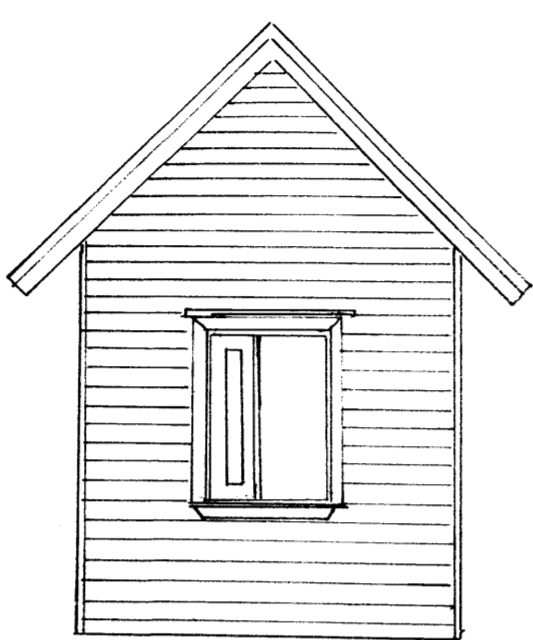


NÖRÐURHLIÐ MKV. 1:50



VESTURHLIÐ MKV. 1:50

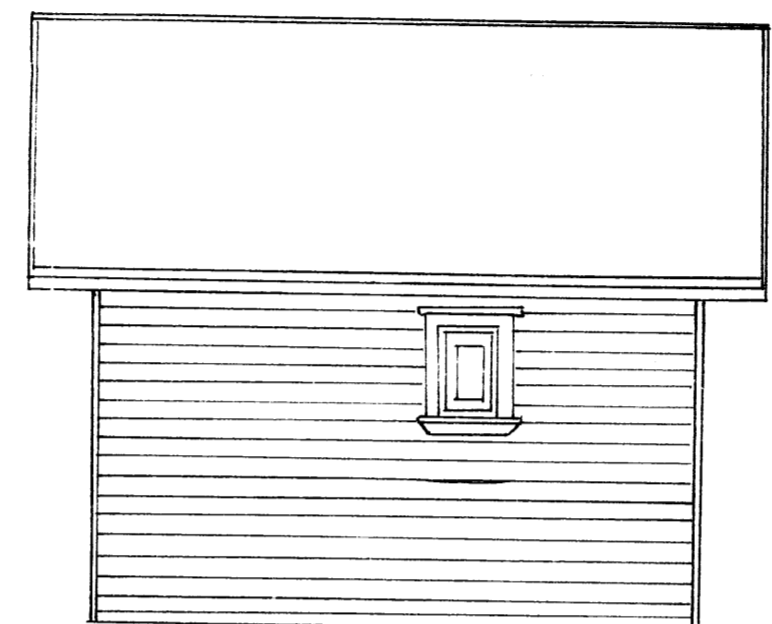

SÚÐURHLIÐ MKV. 1:50

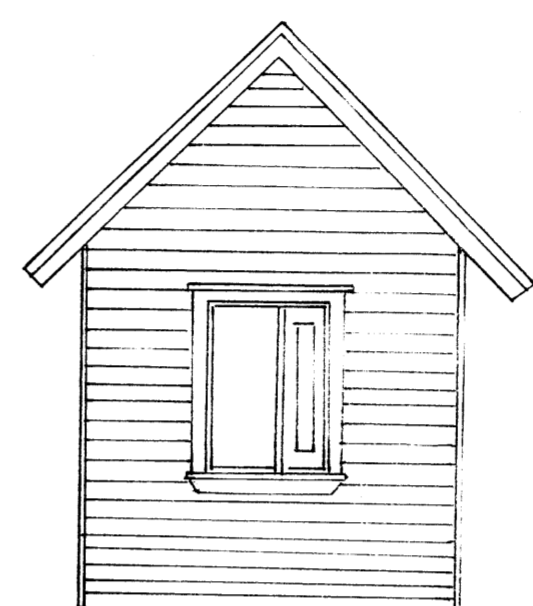

LÝSING Á INNVIÐUM.

GRINDERÚR 2x4x60 cm.
 EINANGRUN ÚTVEGGJA ER 4" ULL.
 STÍFING Á ÚTVEGGJUM ER 9mm.
 KRÖSSV.
 YTRI KLÆÐNING Á ÚTV.
 VATNSKLÆÐN. SEM ER LOFTÆST.
 SPERRUR ERU 2x4" x 60 cm.
 TÖGBÖND ER ÚR 2x4"
 GÖLFBITAR ERU 2x6"
 DREGARAR ERU 2STK. 2x8"
 STEYPA Í SÚLUM ER S-250

STADSETNING.

LÖÐ MERKT R VÍÐ HEIÐARBRAUT


EIGENDUR

VÍÐAR GUÐBJÖRNSSON 180956-4769
 GUÐNÝ LARÚSD. 121257-4089
 HRAUNBRÚN 26


TEIKNING

VÍÐAR GUÐBJÖRNSSON
 S-5554324

AFSTÖÐUMYND MKV. 1:500

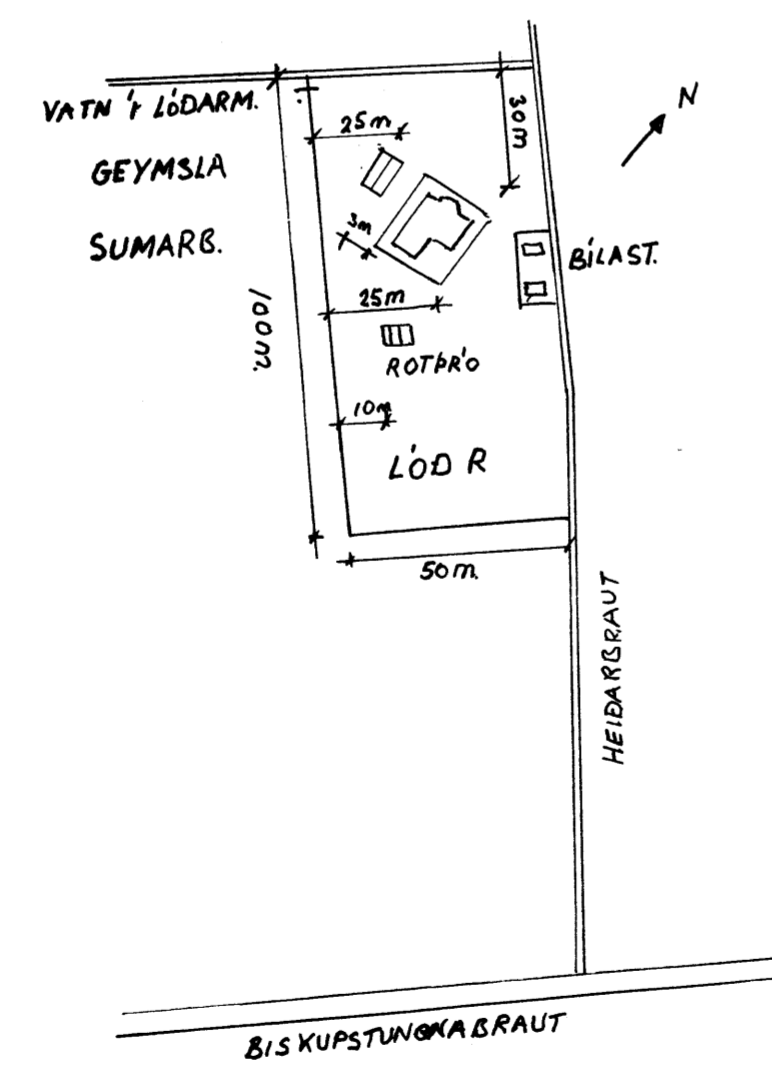


GRUNNMYND MKV. 1:50

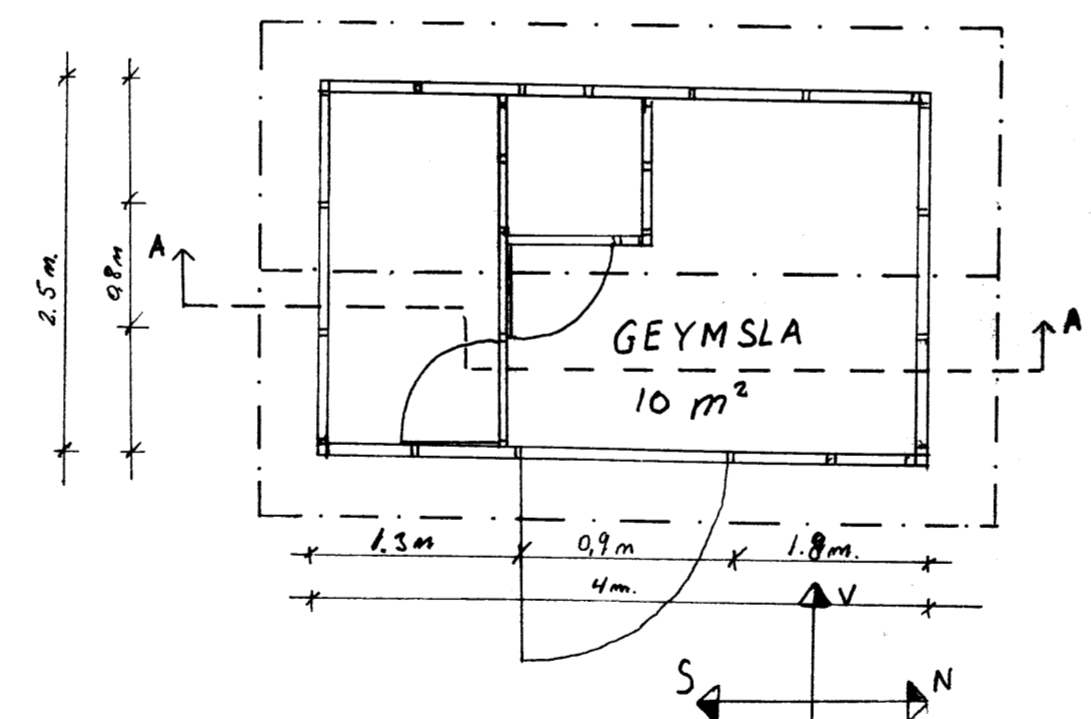


SÉRMYND AF FEST. MILLI SÚLU OG DREGARA/GÖLFBITA.

MKV. 1:20

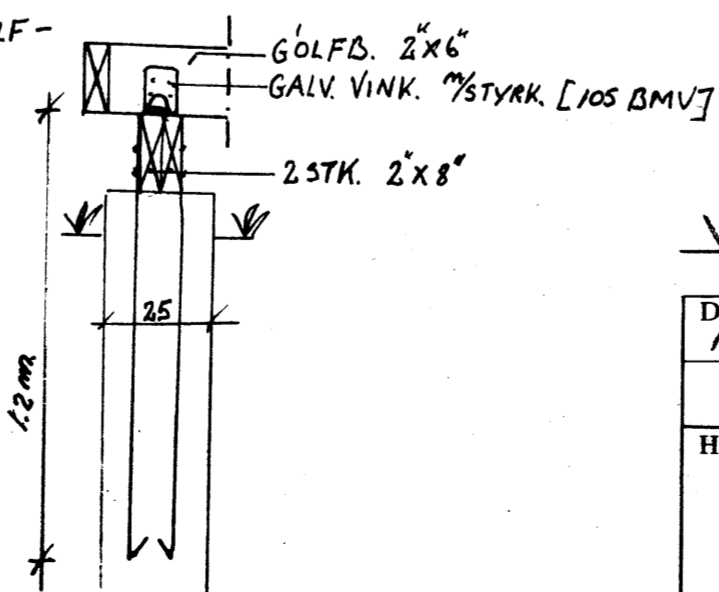

SNEIÐING A-A MKV. 1:20

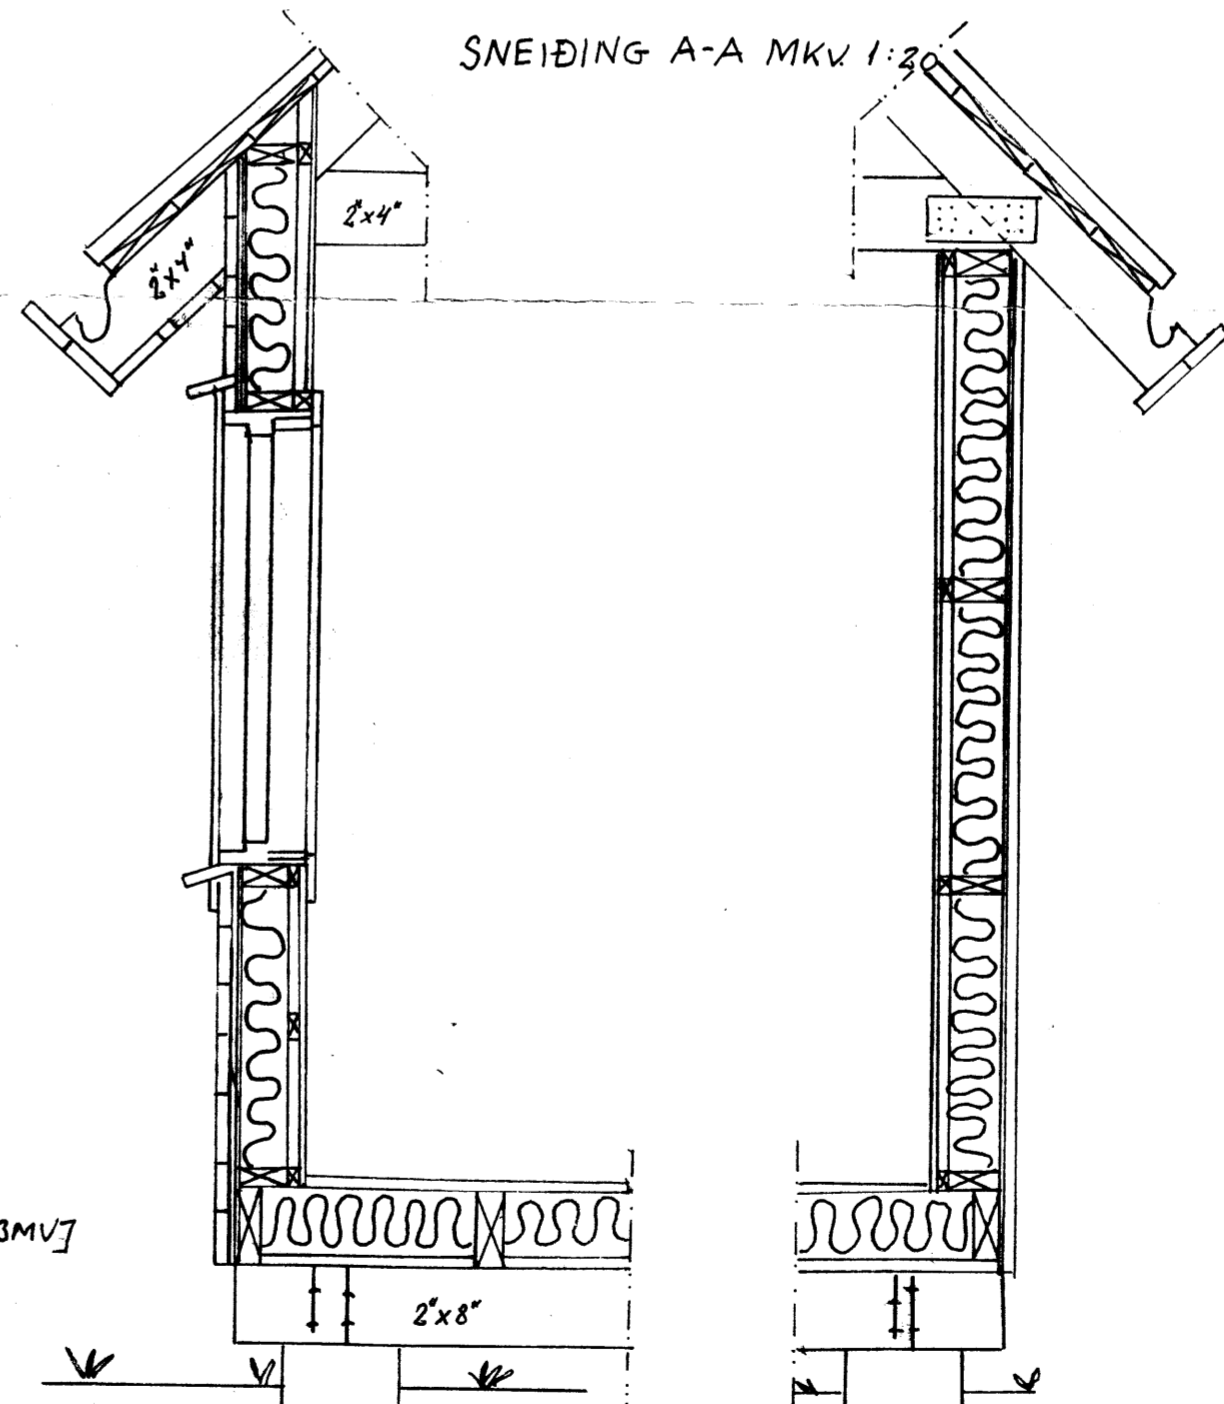

Dags.: 1-3 92	Hann./teikn. Yfirfarið:	Samp.:	M.kv.: 1:50 1:20 1:500	VIÐAR GUÐBJÖRNSSON. HRAUNBRÚN 26 HF
Heiti: GEYMSLA VÍÐ SUMARHÚS Á LÖÐ R Í LANDI BRJANSTADA.	Kemur í stað:	Vikur fyrir:	Nr.: 1 AF 1	
Tilvisun:	Útreikn.:			

Tákn	Fj.	Breyting	Dags/u. skr.