

Samþykkt
27 Júní 2006

BO BJÖRGUNAROP
REYKSKYNJARI
SLÖKKVIÐEKI

FLATARMÁL
FLATARMÁL HÜSS 50,3 m²
FLATARMÁL VERÖND 44,0 m²
RÚMMÁL HÜSS 146,0 m²

BR. HVERJU BREYTT DAGS.

X REF:
X REF:
X REF:
X REF:
X REF:

MÁL ERU Í MILLIMETURM, NEMA ANNARS SÉ GETID
EF MISREMI EDA MÁLVILLUR FINNST Á TEIKNINGUM
BER AÐ TILKYNNNA ÞAD TIL ARKFORM ÁN TAFAR.
ÞESSI TEIKNING FELLUR UNDR HÖFUNDARETTARLOG

LYKILMYND
HÚSIÐ VAR AÐUR Á LÖÐ NR.18
VIÐ RIMAMÓA Í
ÞÓRISSTAÐALANDI

ENDURTEIKNAD OG STAÐFÆRT

ARKFORM TM RÁÐGJÖF
ARKITEKTASTOFA SM: 552 1116
552 1199
FAX: 552 1140
KT: 430985-1479

SAETUN 8, 105 REYKJAVIK NETF: arkform@arkform.is

VERKHEITI: FRÍSTUNDAHÚS
HEIÐARBRAUT 20
Í LANDI BRJÁNSSTAÐA GRÍMSNESI

VERKNÖMER: 0643

ATRIDI: GRUNNMYND
ÚTLIT OG SNID

HANNAD: TEIKNAD

SKRÁ NR. 36AM1901.dwg YFIRFARID


MKV. 1:50 VERK NR.

DAGS. JÚNÍ 2006 DAGS AÐALT. JÚNÍ 2006


TEIKN NR. RADNR. ENDURSK.

19-01 00 0


Magnús Ingi Ingvasson
Byggingrafæðingur BFI
Kt. 290734-2159
Guðjón Magnússon
Arkitekti: F.É.3A
Kt. 250456-4175

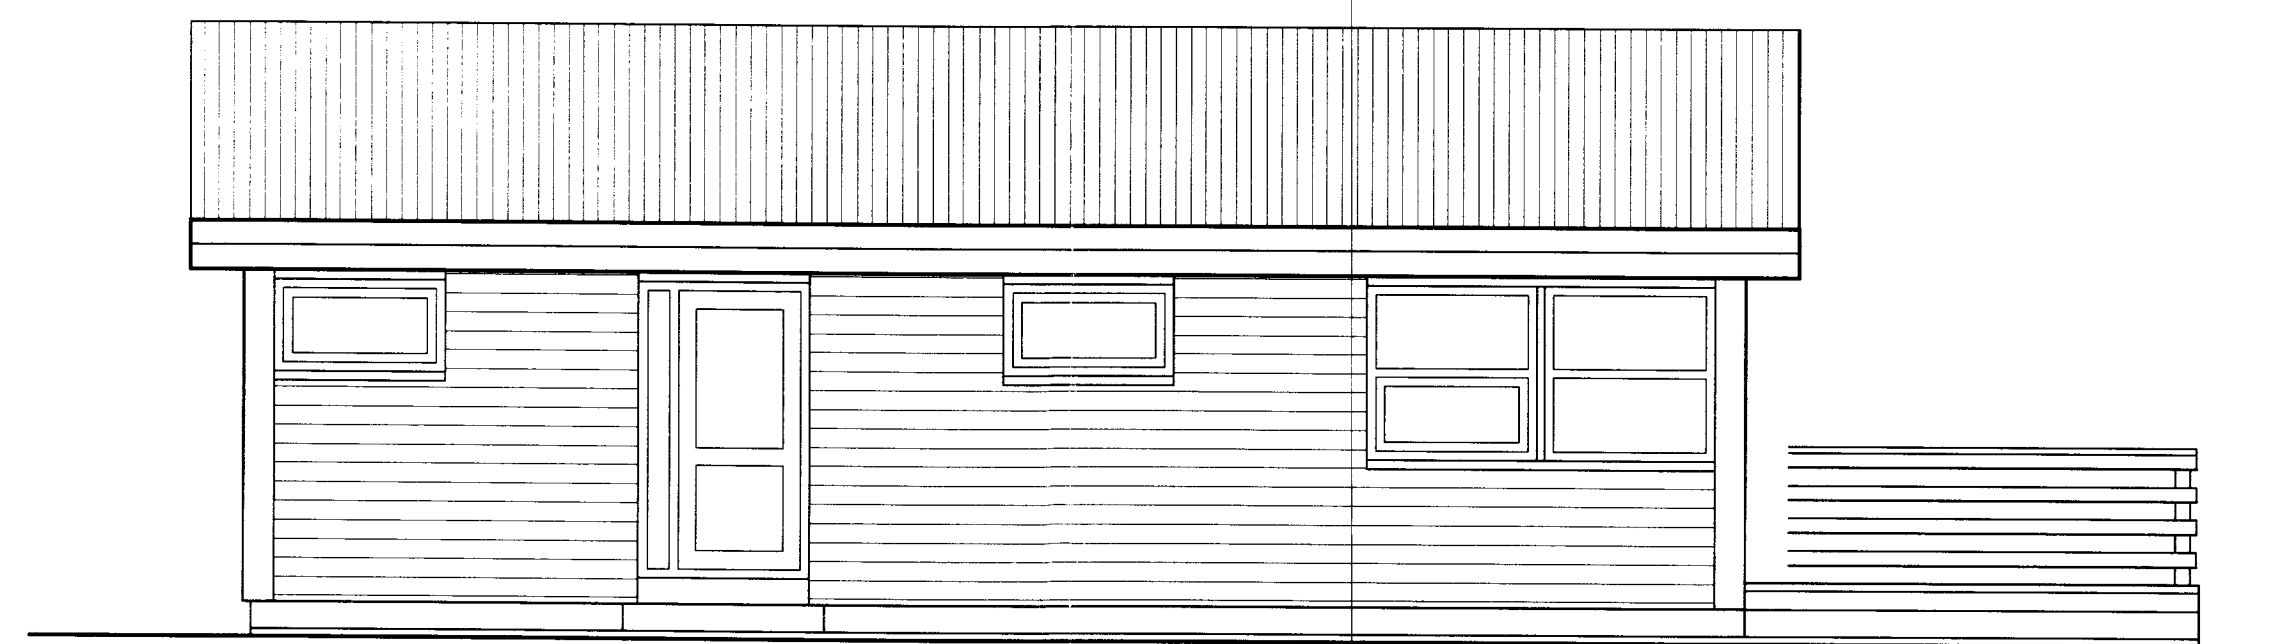


NORÐ-VESTUR
MKV 1:50

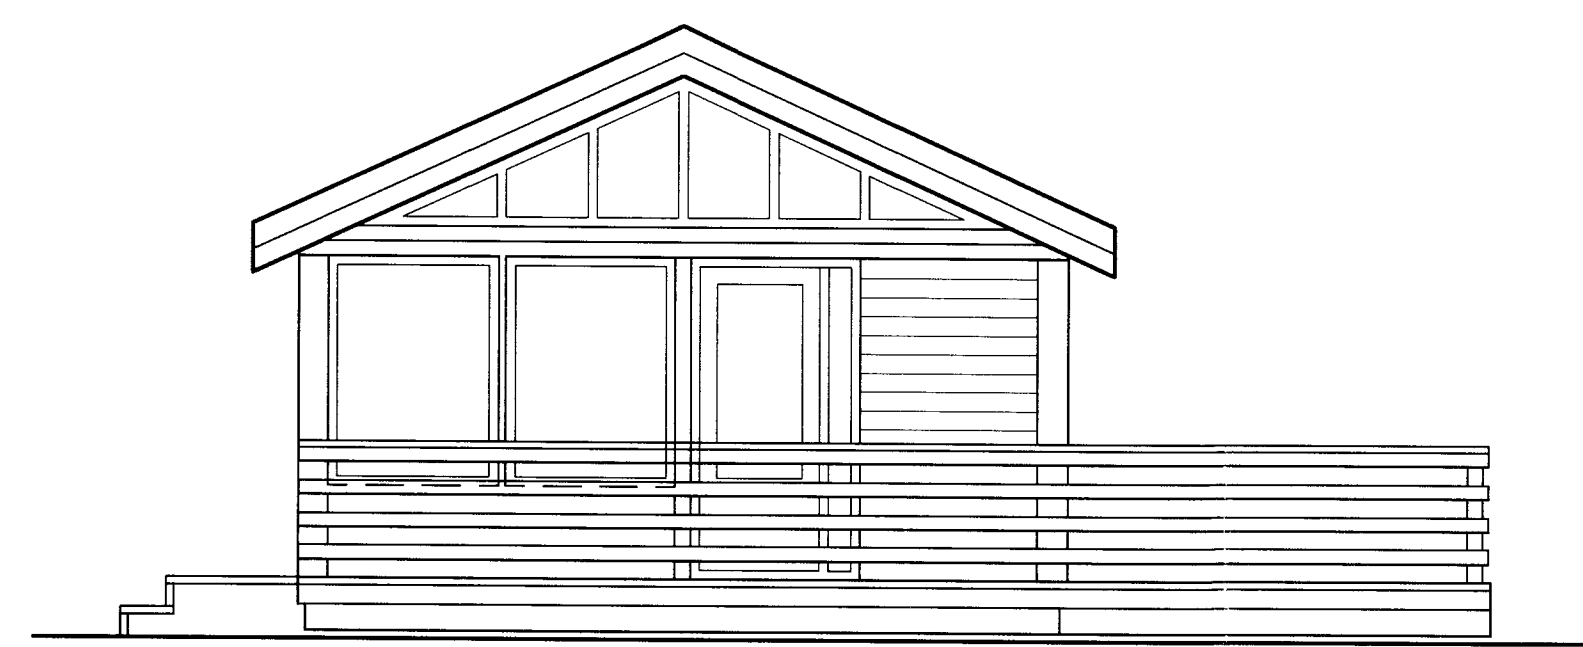


SUÐ-VESTUR
MKV 1:50

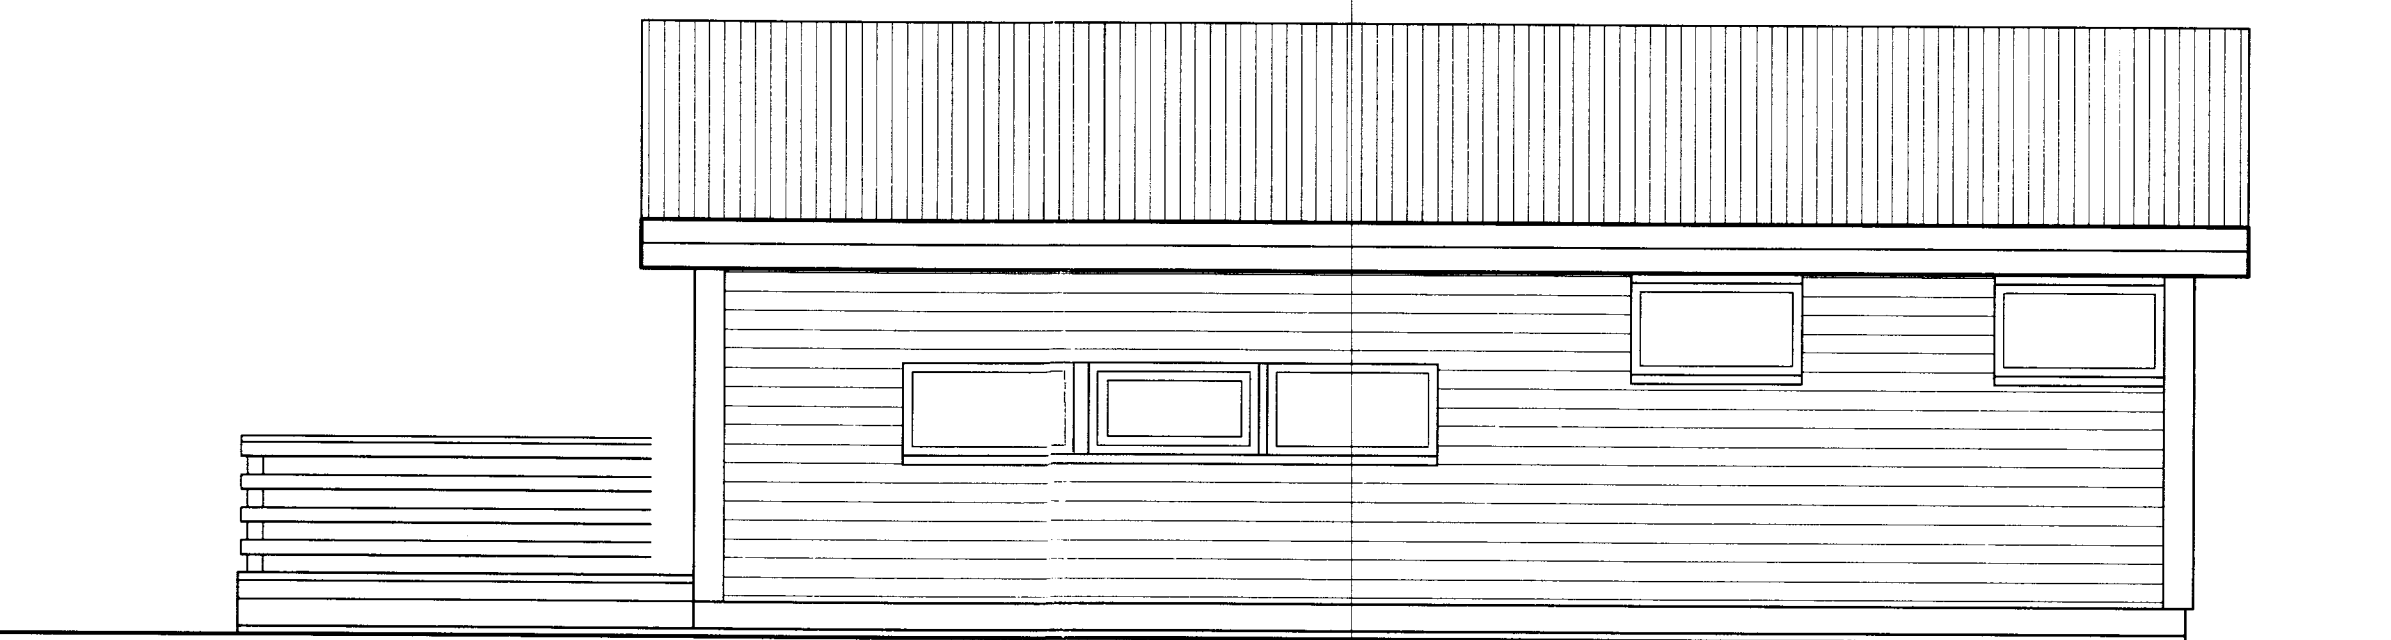

SUÐ-AUSTUR
MKV 1:50

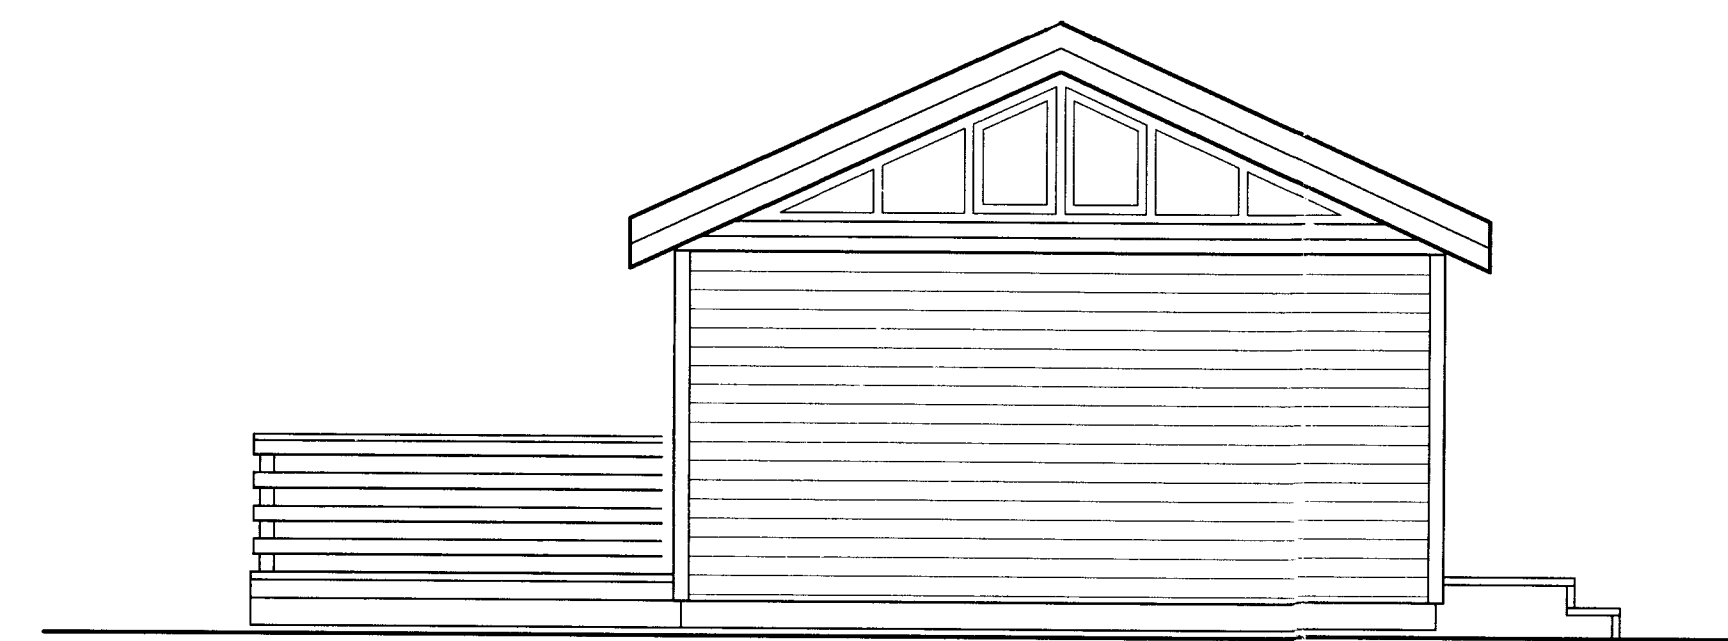

NORÐ-AUSTUR
MKV 1:50

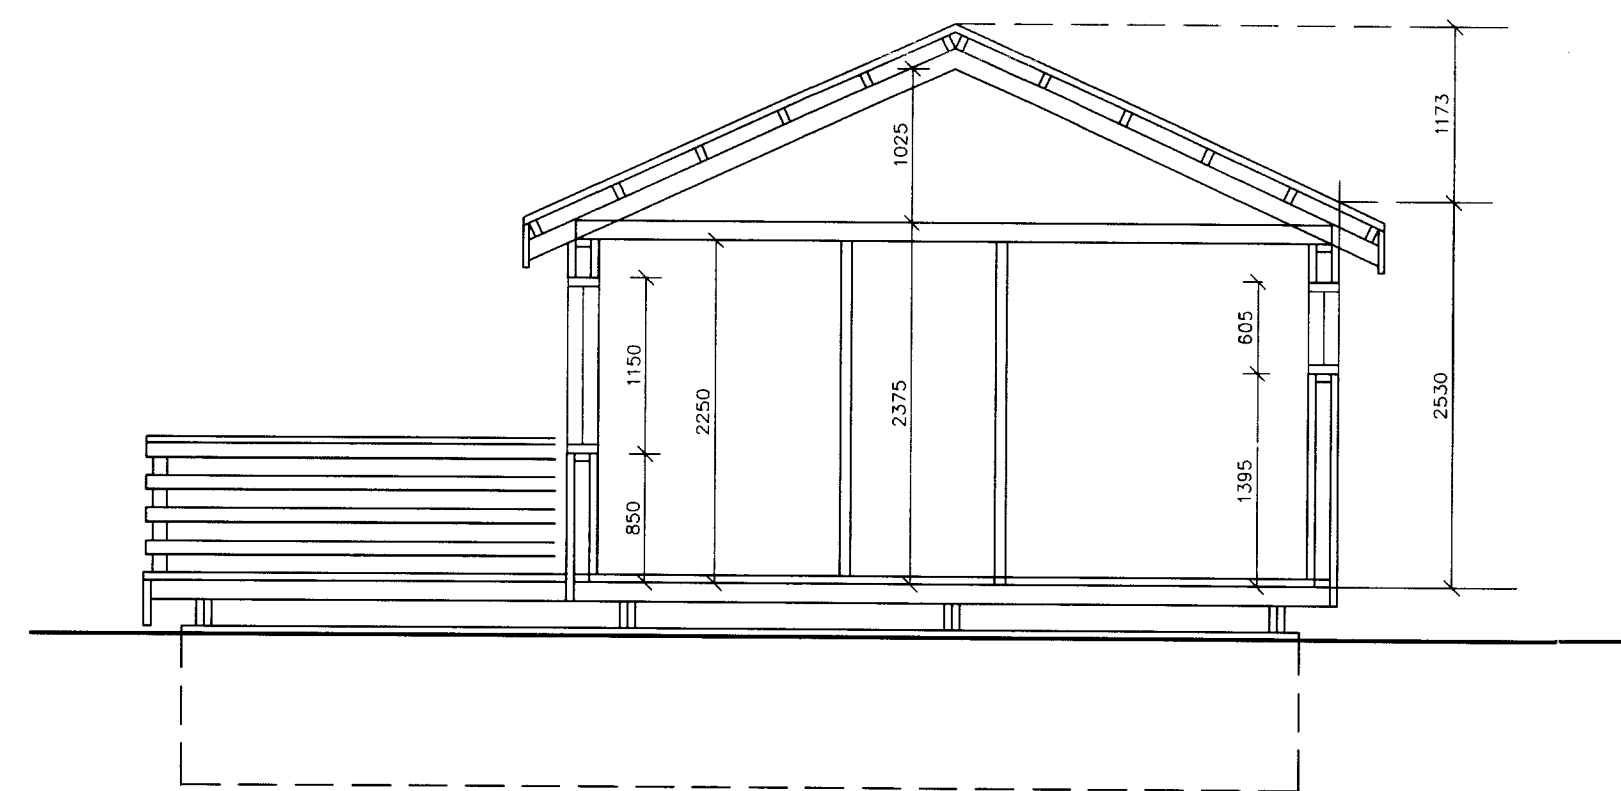

SNID A-A
MKV 1:50


LÝSING
UNDIRSTÖÐUR ERU STEYPTIR ÞVERVEGGIR.

GÓLF.
LANGBITAR ERU ÚR TVÖFÖLDUM 2"X 7"
GÓLFBITAR ERU ÚR 2"X 5" M/M 60 SM.
MILLI GÓLFBITA ER EINANGRAD MEÐ GLERULL. UNDIR
HENNI ER OLIUSÖÐIÐ MASONITE. OFAN Á BITUM ER
RAKAVÖRN OG 22 MM SPÓNAPLÖTUR. ÞAR OFAN Á
ER PLASTPARKET.

ÚTVEGGIR.
ÚTVEGGJAGRIND ER ÚR 2"X 4" Í GRINDINA ER
EINANGRAD MEÐ GLERULL. UTAN Á GRINDINNI ER LOFTUNARBIL
OG KLÆTT MEÐ LÁRÉTTUM KÚLUPANEL
INNAN Á GRINDINNI ER RAKAVARNARLAG OG
INNANHÜSSPANELL.

ÞAK.
SPERRUR ERU ÚR 2"X 5". OFAN Á ÞEIM ERU ÞAKÁSAR ÚR 2"X4"
MEÐ EINANGRUN Á MILLI ÁSA. OFAN Á ÞEIM ER VINDPAPPI
ÞAKKLÆÐNING, ÞAKPAPPI OG BÁRUJARN.
NEÐAN Á ÁSUM ER RAKAVARNARLAG OG
INNANHÜSSKLÆÐNING

ALLAR INNANHÜSSKLÆÐNINGAR ERU Í FLOKKI 2 HIÐ MINNSTA

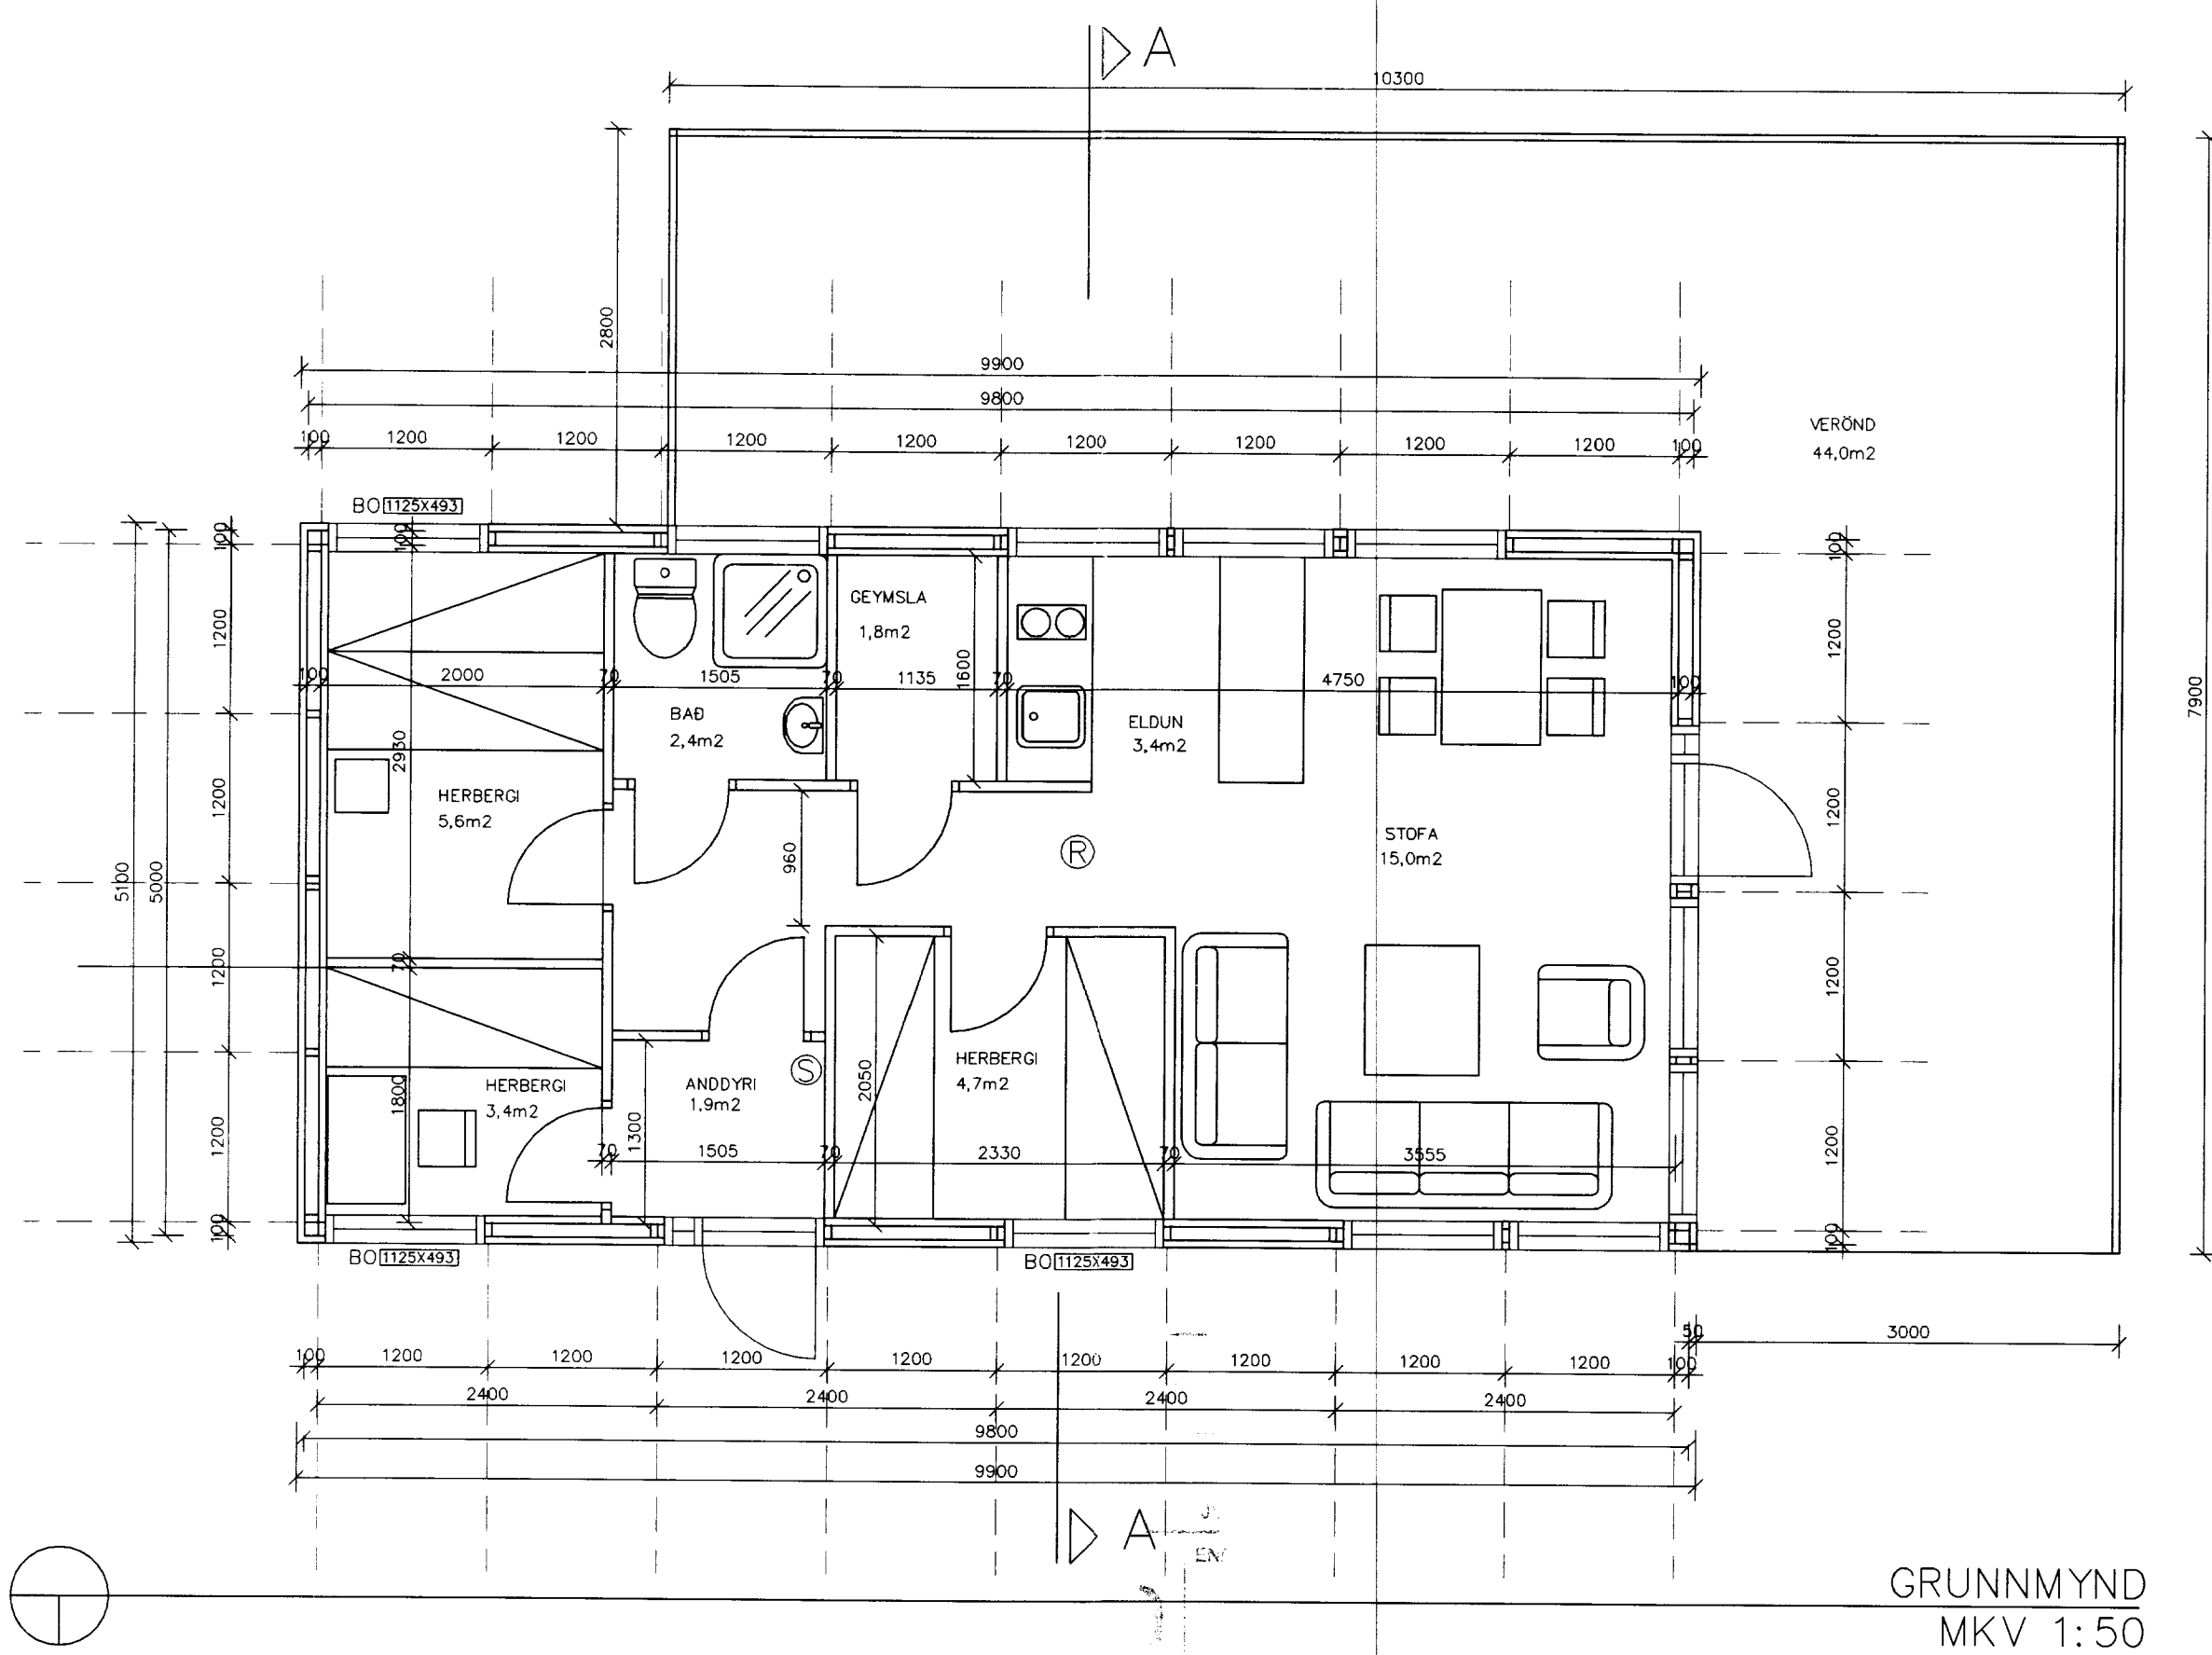

GRUNNMYND
MKV 1:50

Magnús Ingi Ingvasson
Byggingrafæðingur BFI
Kt. 290734-2159

FRUMTEIKNAD AF TEIKNISTOFUNNI RÖDLI
TEIKNING SAMÞYKKT 10. NÓV. 1983