

SAMPYKKT
29 APR. 2009
Hilgi Gíslason
Byggingulfróun og v. Amóssýslu og Flóahtr.

NR	DAGS.	BREYTING
A		
B		
C		
D		
E		
F		
G		
H		

SKÝRINGAR

BYGGINGARLÝSING

UNDIRSTÖÐUR
FORSTEYPTIR STEINAR 80X80/60X60/30cm KOMI Á ÞJAPPADA FYLINGU

GÓLF
DREGARA TVÖFALDIR GAGNVARIÐ 48X172 FESTIR VÍÐ UNDIRSTÖÐUR MED KAMBSAUM Í GATAGIRDI SEM ER STEYPT Í UNDIRSTÖÐUR. GÓLFBITAR 48X148mm C/C600. FESTIR VÍÐ DREGAR MED 10mm SNITTEINUM NEÐAN Á ÞÁ ER NEGLT 21X95 TIL AD BÚA TIL SÆTI FYRIR 9mm KROSSVÍÐ SEM KEMUR MILLI GÓLFBITA. EINANGRÁÐ MED 125mm, ÞÉTTULL, RAKASPERRA, 22mm RAKAÞOLNAR GÓLFÞLÖTUR.

ÚTVEGGIR
GRIND 48X123mm c/c 600. KLÆDD AD UTAN MED 9mm GRENKROSSVÍÐ. LOFTBÍL ER 21mm. SÍÐAN KLÆTT AD UTAN MED LÁRÉTTIRI 21mm RÚNADRI FURU VATNSKLEÐNINGU. EINANGRÚN 125mm ÞÉTTULL, RAKAVÖRN, LAGNAGRIND 34X45mm OG 12mm GRENIPANIL.

INNVEGGIR
34X70 c/c 40-60cm. EINANGRÁÐIR MED 50mm ÞÉTTULL OG KLÆDDIR MED GRENIPANIL BEGGJA MEGIN.

MILLIGÓLF
BITAR 48X148mm c/c 600. EINANGRÚN 75mm ÞÉTTULL. NEÐAN Í LOFT ER KLÆTT MED 12mm GRENIPANIL OG ÖFAN 22mm RAKAÞOLNUM GÓLFÞLÖTUR.

ÞAK
LÍMTRESBITI Í MÆNI 90X400. SPERRUR 48X172mm C/C600. ÞAKKLÆÐNINGU 25X150mm. ÞAKPAPPI OG LITABÁRUSTÁL. NEÐAN Á BORDAKLÆÐNINGU KOMI LISTAR 25X25 LOFTUN OG Í HVERT SPERRULLI KOMI 2XØ32mm ÖNDUNARRÖR. EINANGRÚN Í ÞAKI ER 150mm ÞAKULL MED ÁFÖSTUM PAPPA, RAKASPERRA, LAGNAGRIND 34X45 OG 12mm GRENIPANIL.

GLUGGAR
UR GAGNVARÐI FURU OG GLERJADIR MED TVÖFÖLDU GLERI.

SUMARHÚS, STÆRÐIR (MATSHLUTI 01)
BRÚTTÓFLÖTUR 1. HÆÐ = 70,3m²
NETTÓFLÖTUR 1. HÆÐ = 58,0m²
BRÚTTÓRÚMMÁL 1. HÆÐ = 229,3m³

SJÁ NÁNAR Á SKRANINGATÖFLUR

RÖTRÖÐ
RÖTRÖÐ SKAL UPPFYLLA LEIÐBEININGAR HOLLUSTU-VERNDAR RÍKSINS OG FENGID VÍÐURKENNINGU HENNAR. ALLUR FRÁGANUR FRÁVEITULAGNA SKAL VERA SKV ÍST-65, ÍST 68 OG BYGGINGARREGLUGERÐAR

SKÝRINGAR OG TÁKN

- ST SLOKKVITÆKI
- REYKSKYNJARI
- ← ÚTMERKI
- BÞ BÞJÖRGUNAROP


Teiknistofa PZ ehf
Ráðgjafarverkfræðipjónusta 
Kirkjuvegi 23 900 Vestmannaeyjum Sími 481-2711 Fax-481-3076
Heimasíða <http://www.teiknistofa.is> Netfang pz@teiknistofa.is

Verkefni
HESTURLÓÐ NR. 73
GRÍMSNES- OG GRAFNINGS-SHREPP


Verkefni
GRUNNMYND, SNÍÐ
OG AFSTÖÐUMYND

Dags.	Hannað	Verk.nr	Mælikvarði
APRIL 09	EA	0910	1/50 1/1000
Yfirfarð	Teiknað	Teikn.nr	Breyting
	EA	101	


Samþykkt *Pau Lóðsson*

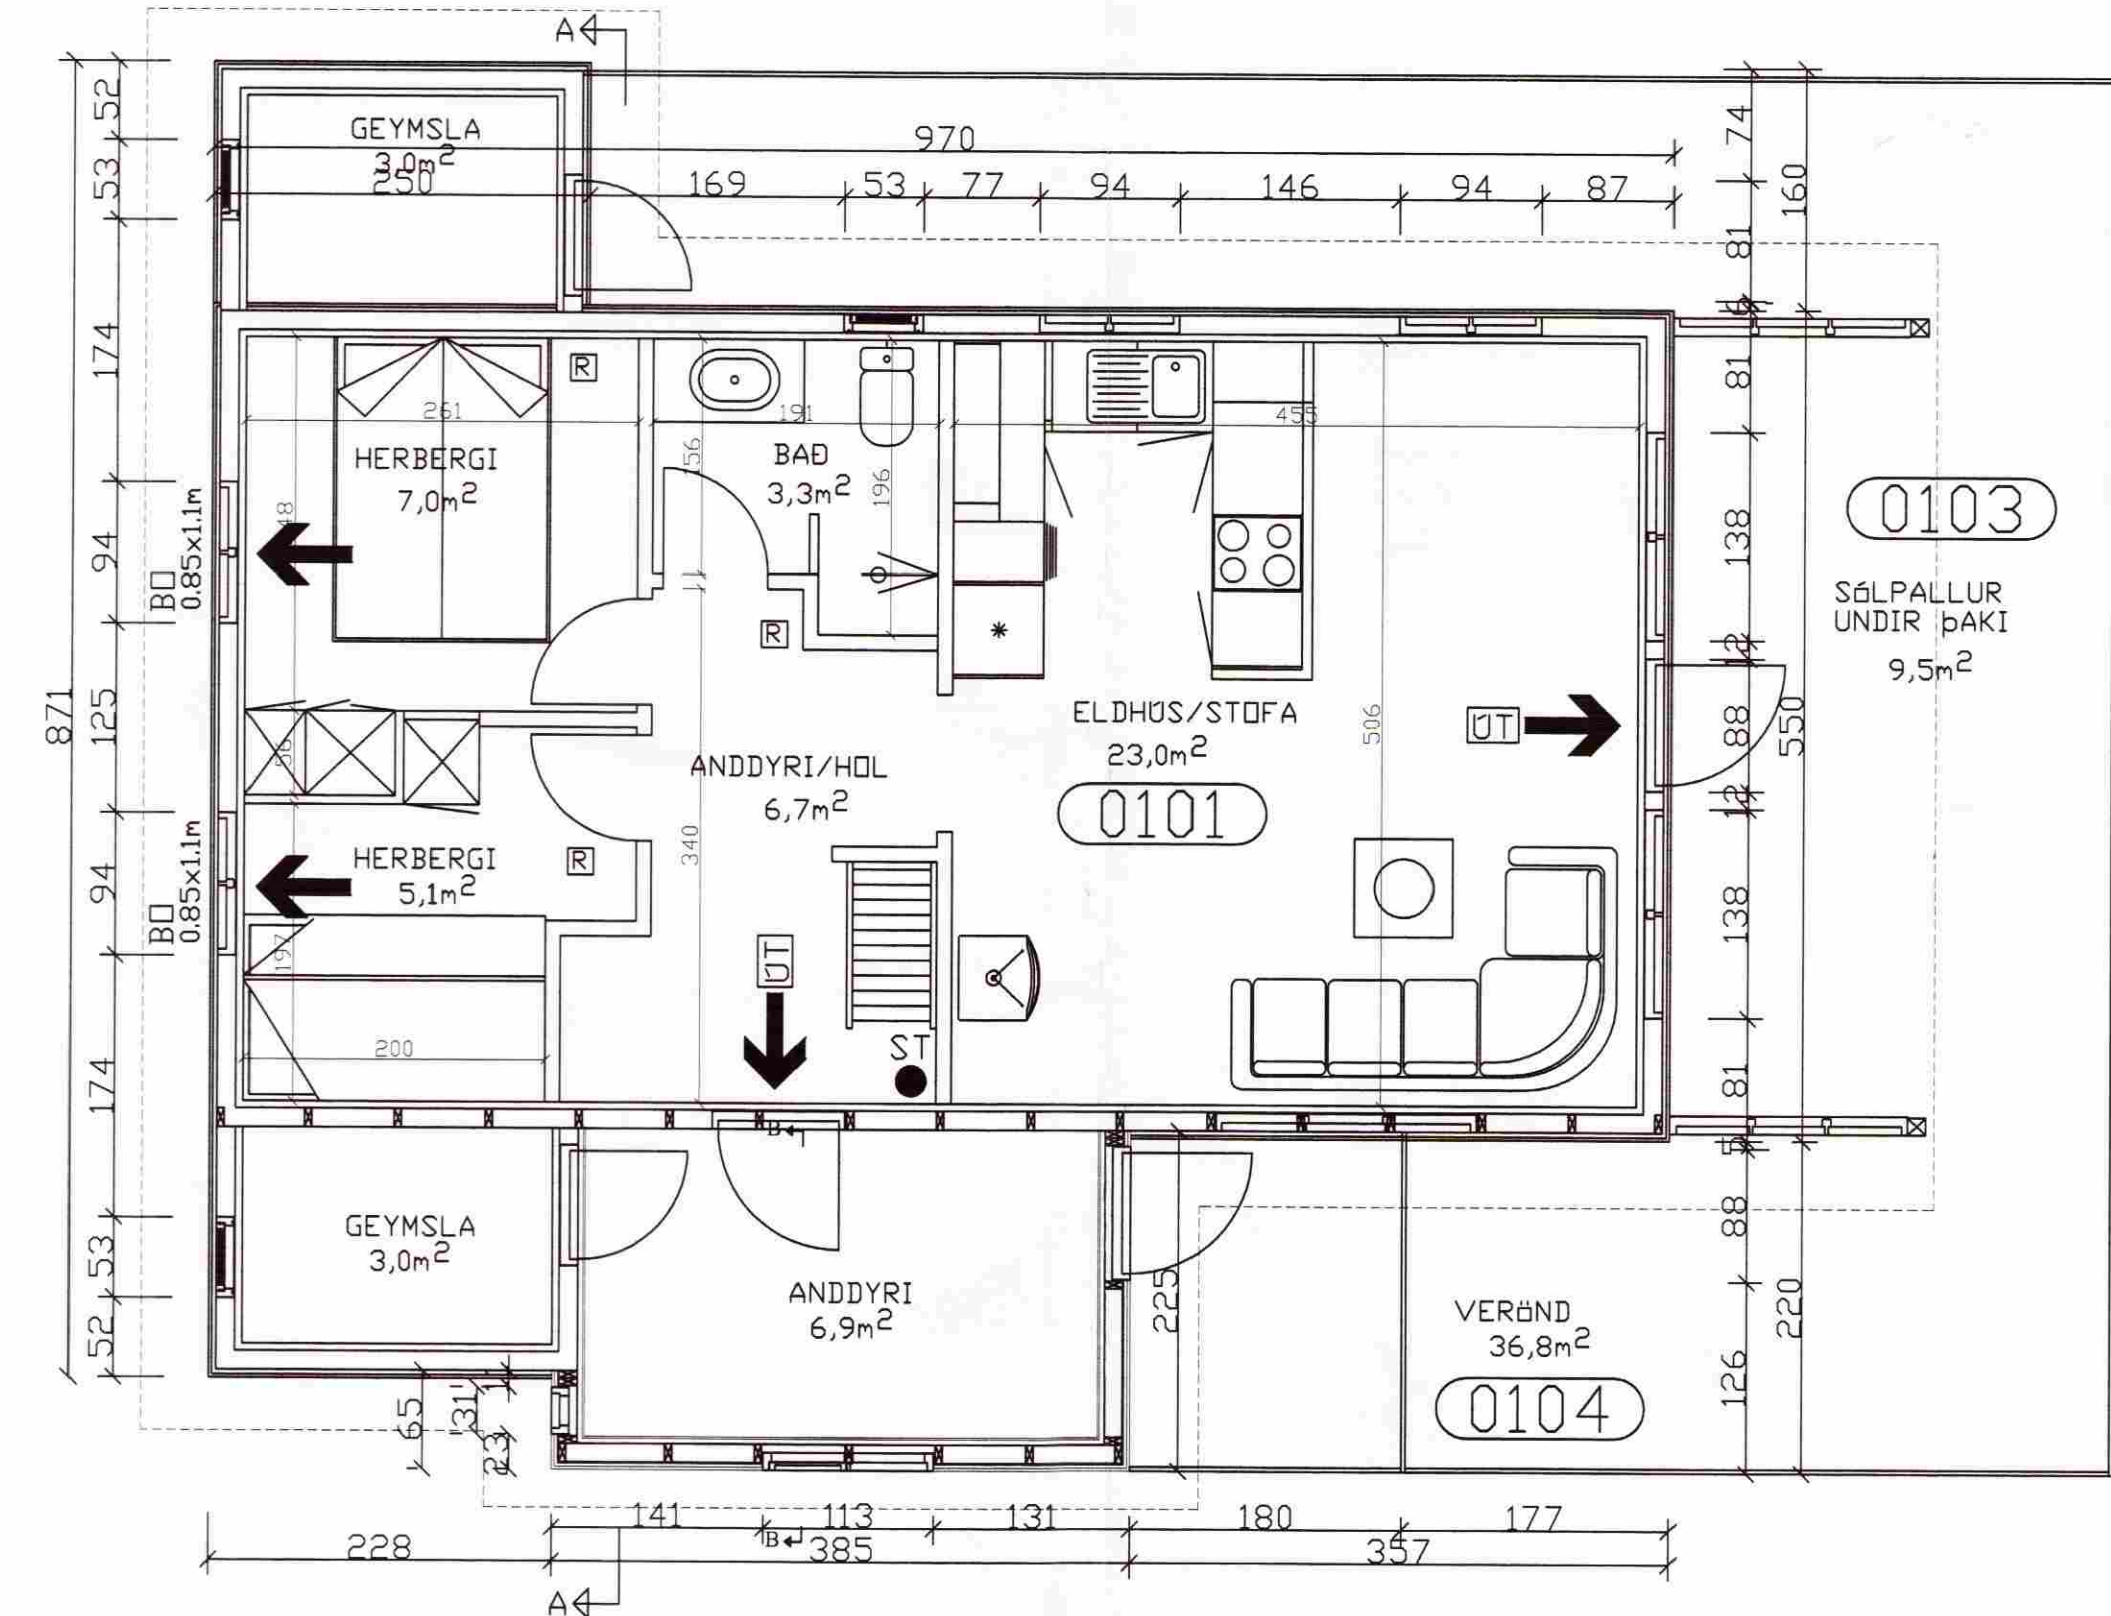


GRUNNMYND

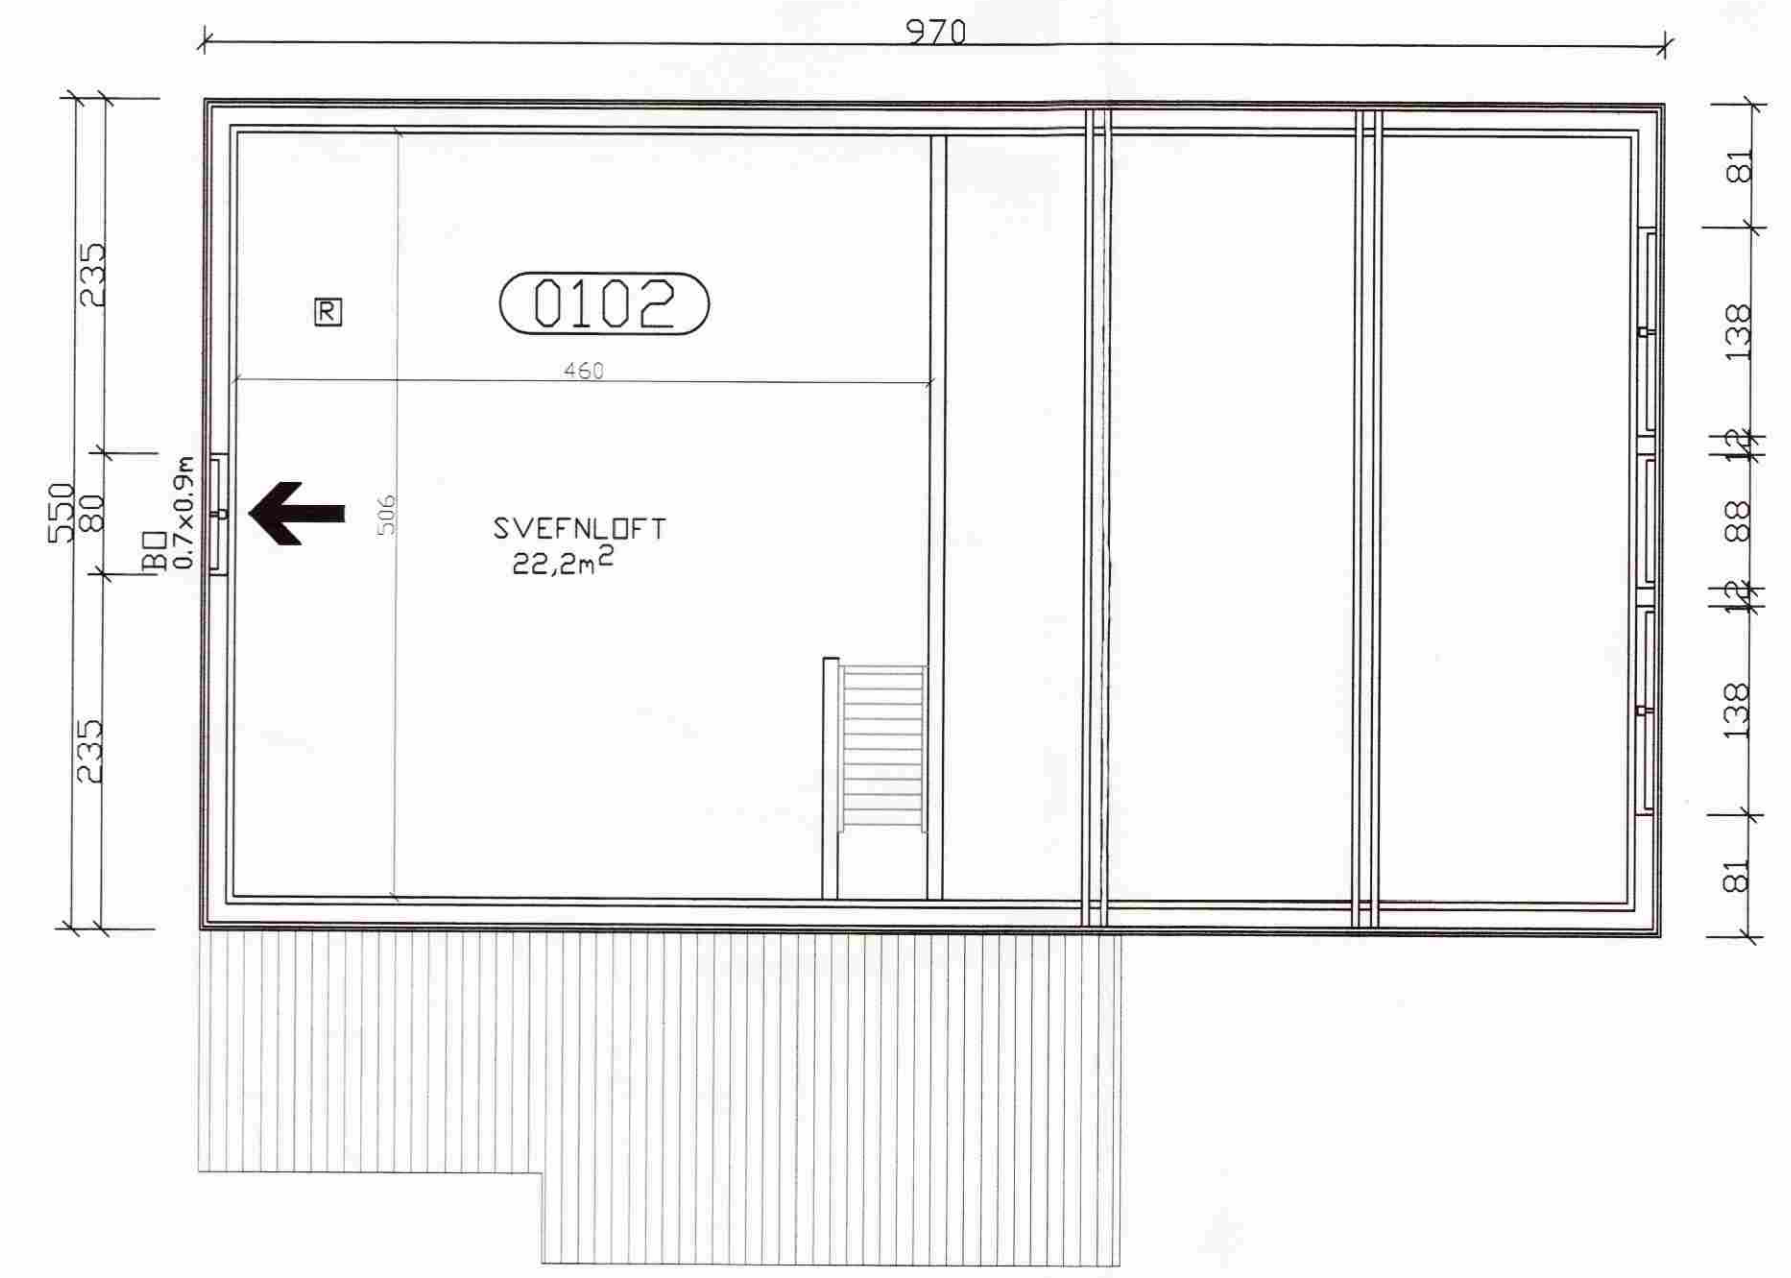


GRUNNMYND RIS

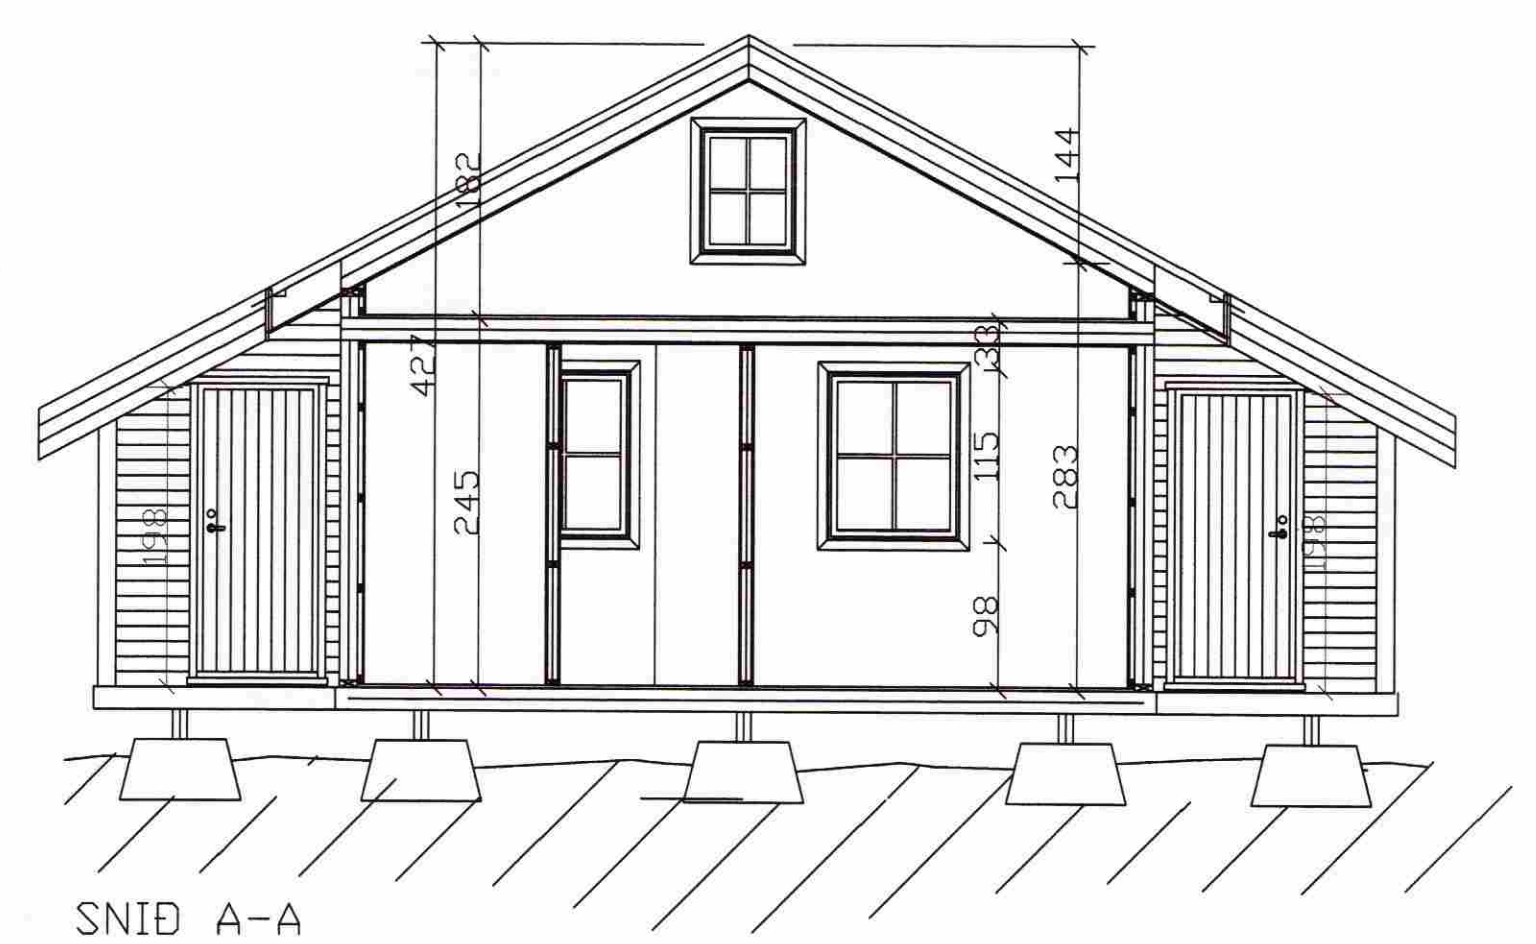

SNÍÐ A-A

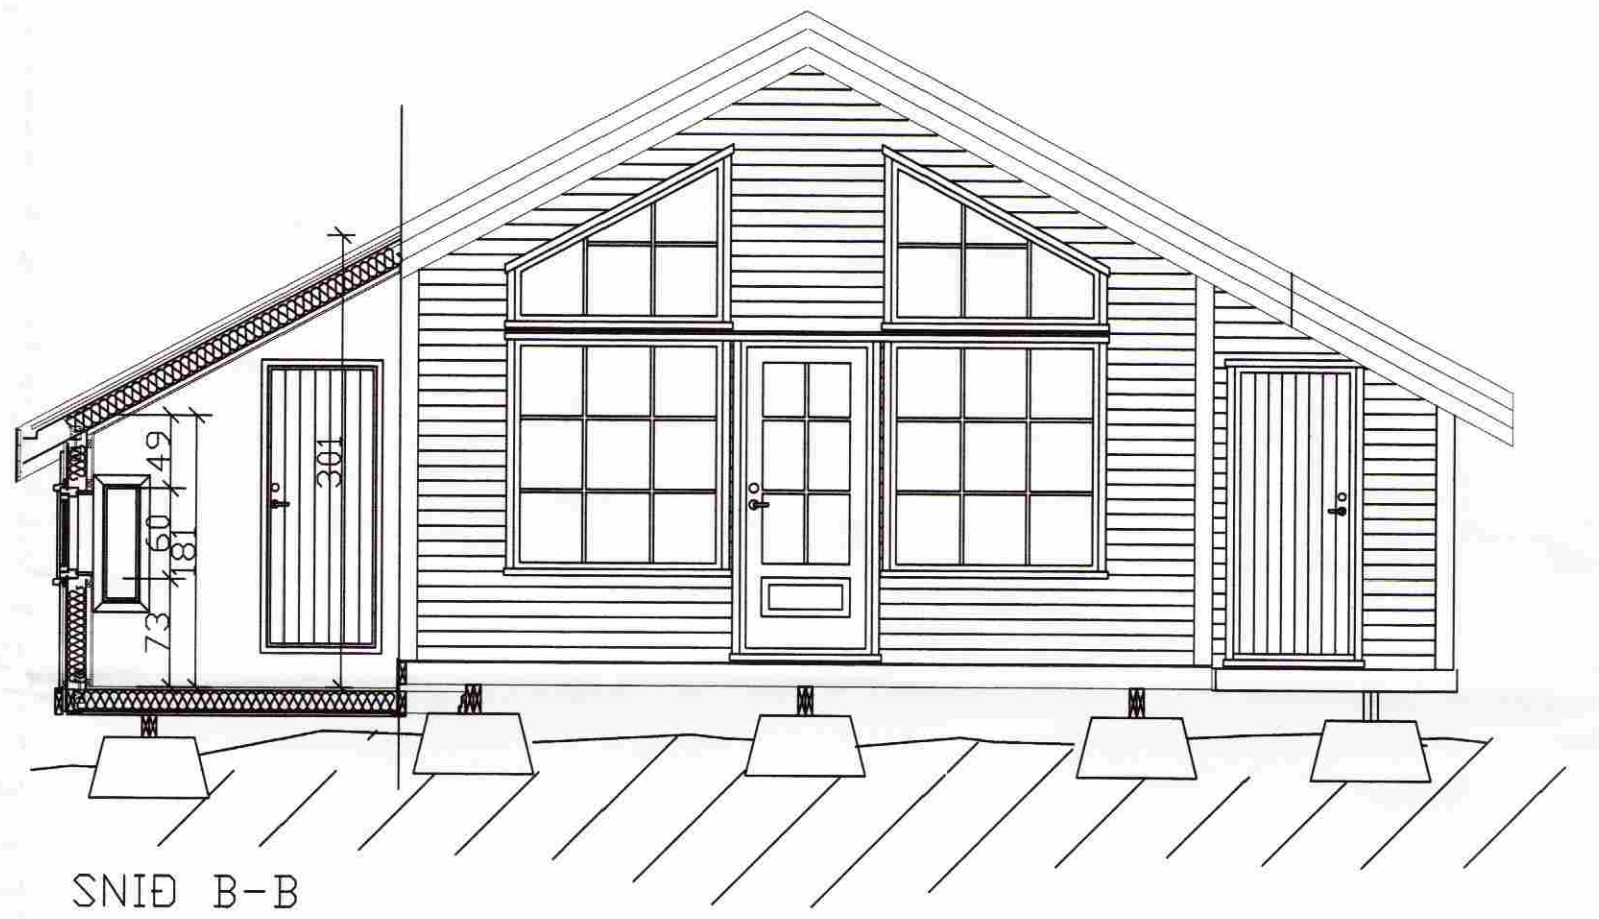

SNÍÐ B-B

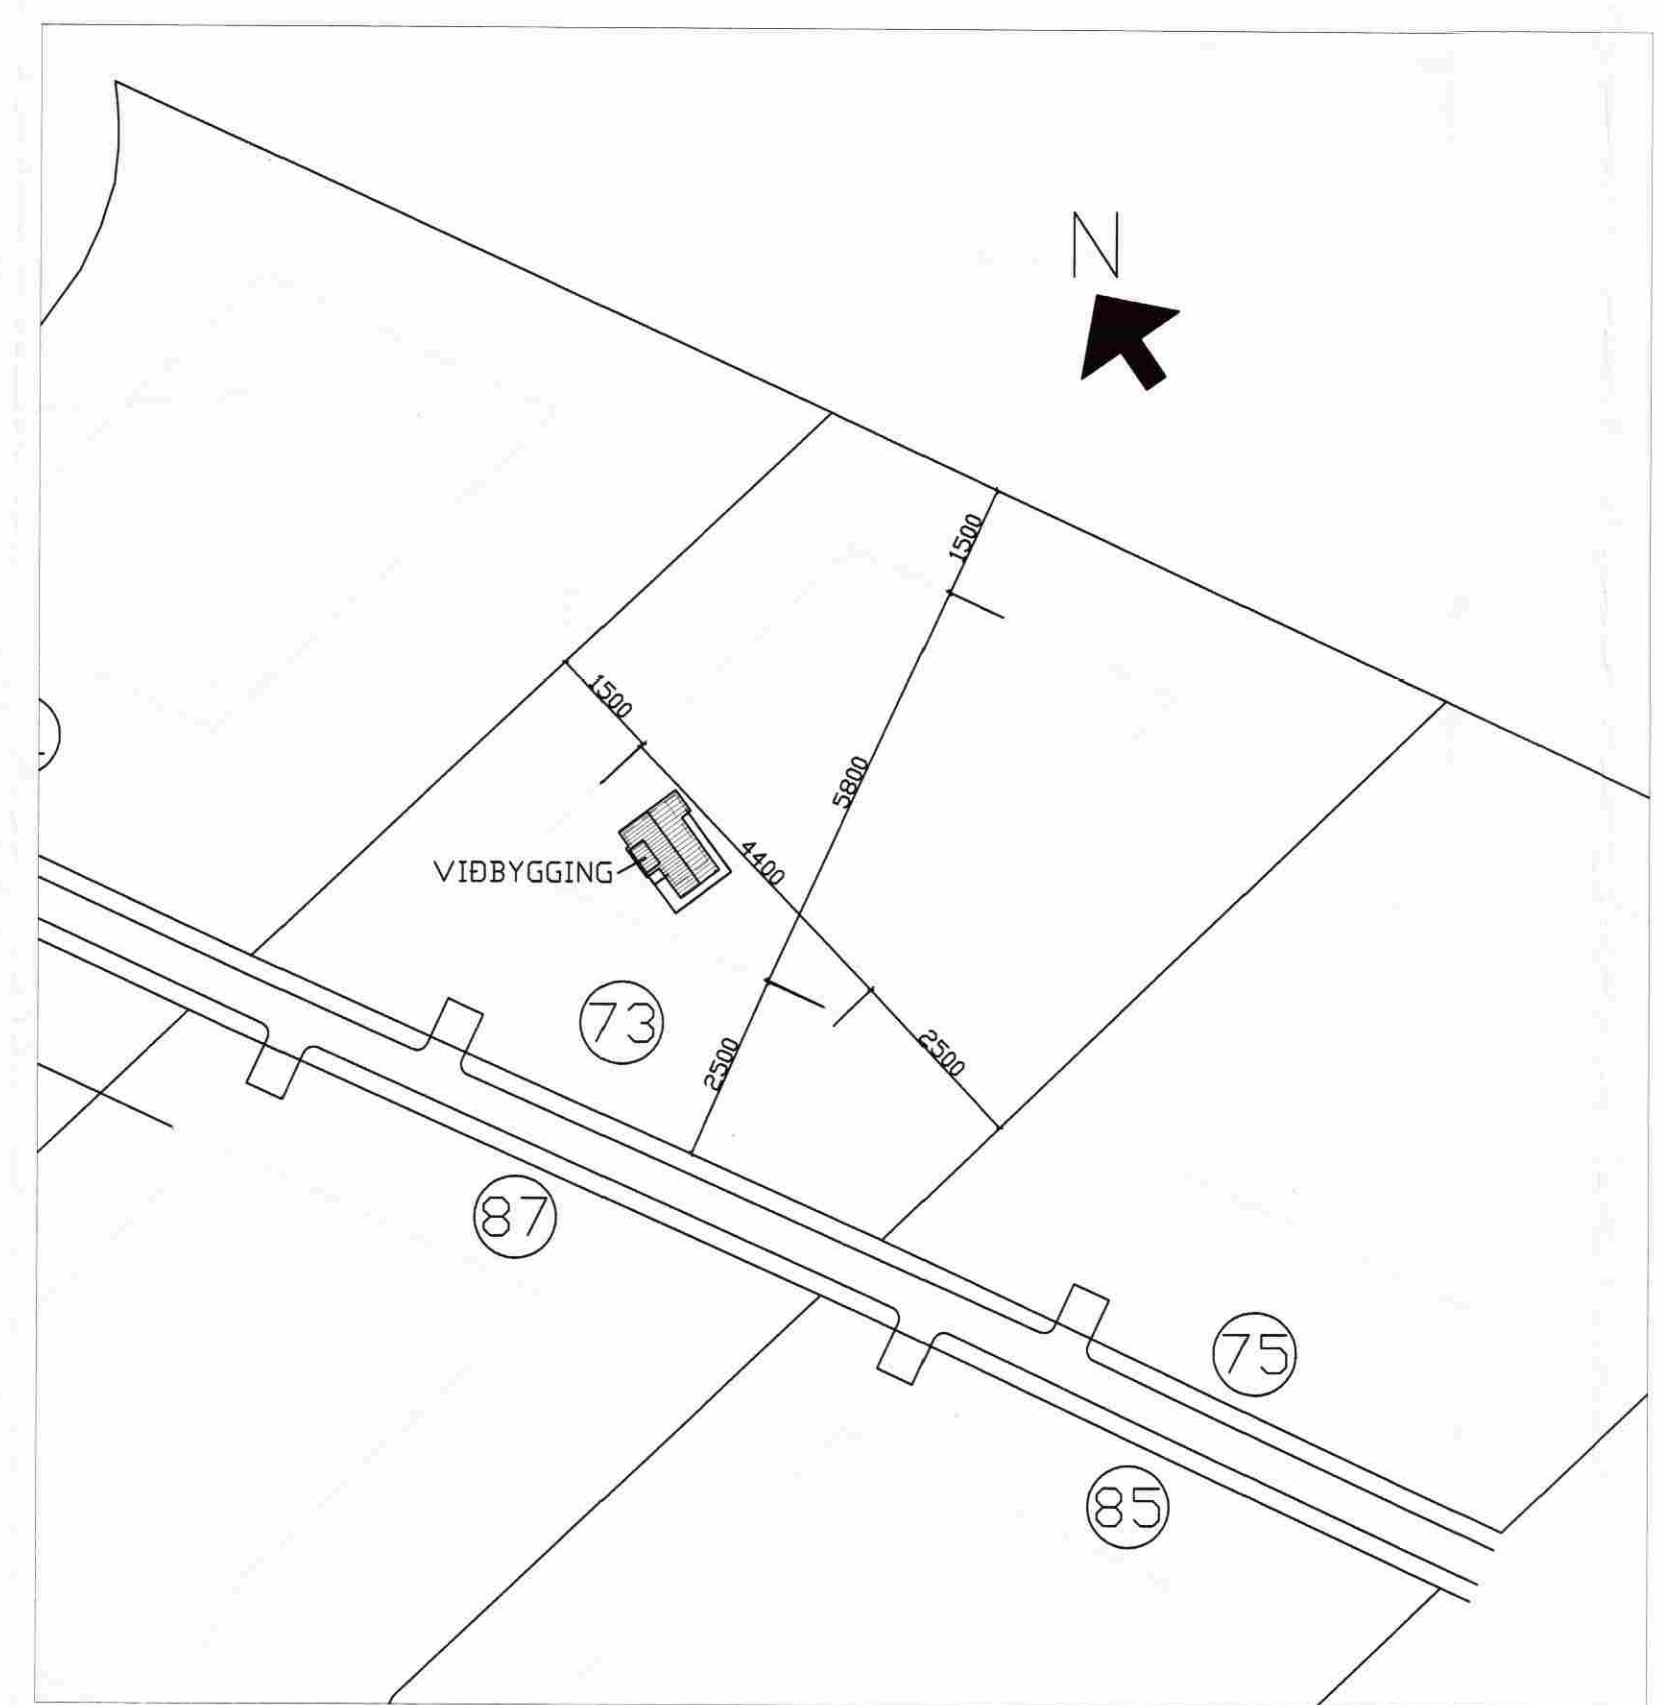

ATSTÖÐUMYND 1:1000

Sýningarmyndir eru byggðar á málum frá 7/10/02, málum frá 1/11/02, málum frá 1/11/02, málum frá 1/11/02, málum frá 1/11/02