

SAMPYKKT

29 APR. 2009

*Sigrún Þorbjörn*  
Byggingarritari úppösk, Ámessjálu og Flóahúsi

NR	DAGS.	BREYTING
A		
B		
C		
D		
E		
F		
G		
H		

SKÝRINGAR


**Teiknistofa PZ ehf**  
Ráðgjafarverkfræðipjónusta  FRV  
Kirkjuvegi 23 900 Vestmannaeyjum Sími 481-2711 Fax-481-3076  
Heimasíða <http://www.teiknistofa.is> Netfang [pz@teiknistofa.is](mailto:pz@teiknistofa.is)

Verkheiti  
HESTUHLÓÐ NR. 73  
GRÍMSNES- OG GRAFNINGSHREPP  
Verkefni  
ÚTLIT


Dags.	Hannað	Verk.nr	Mælikvarði
APRIL 09	EA	0910	1/50
Yfirfarið	Teiknað	Teikn.nr	Breyting
	EA	102	
Samþykkt <i>Sigrún Þorbjörn</i>			




SUÐLÆGHLIÐ

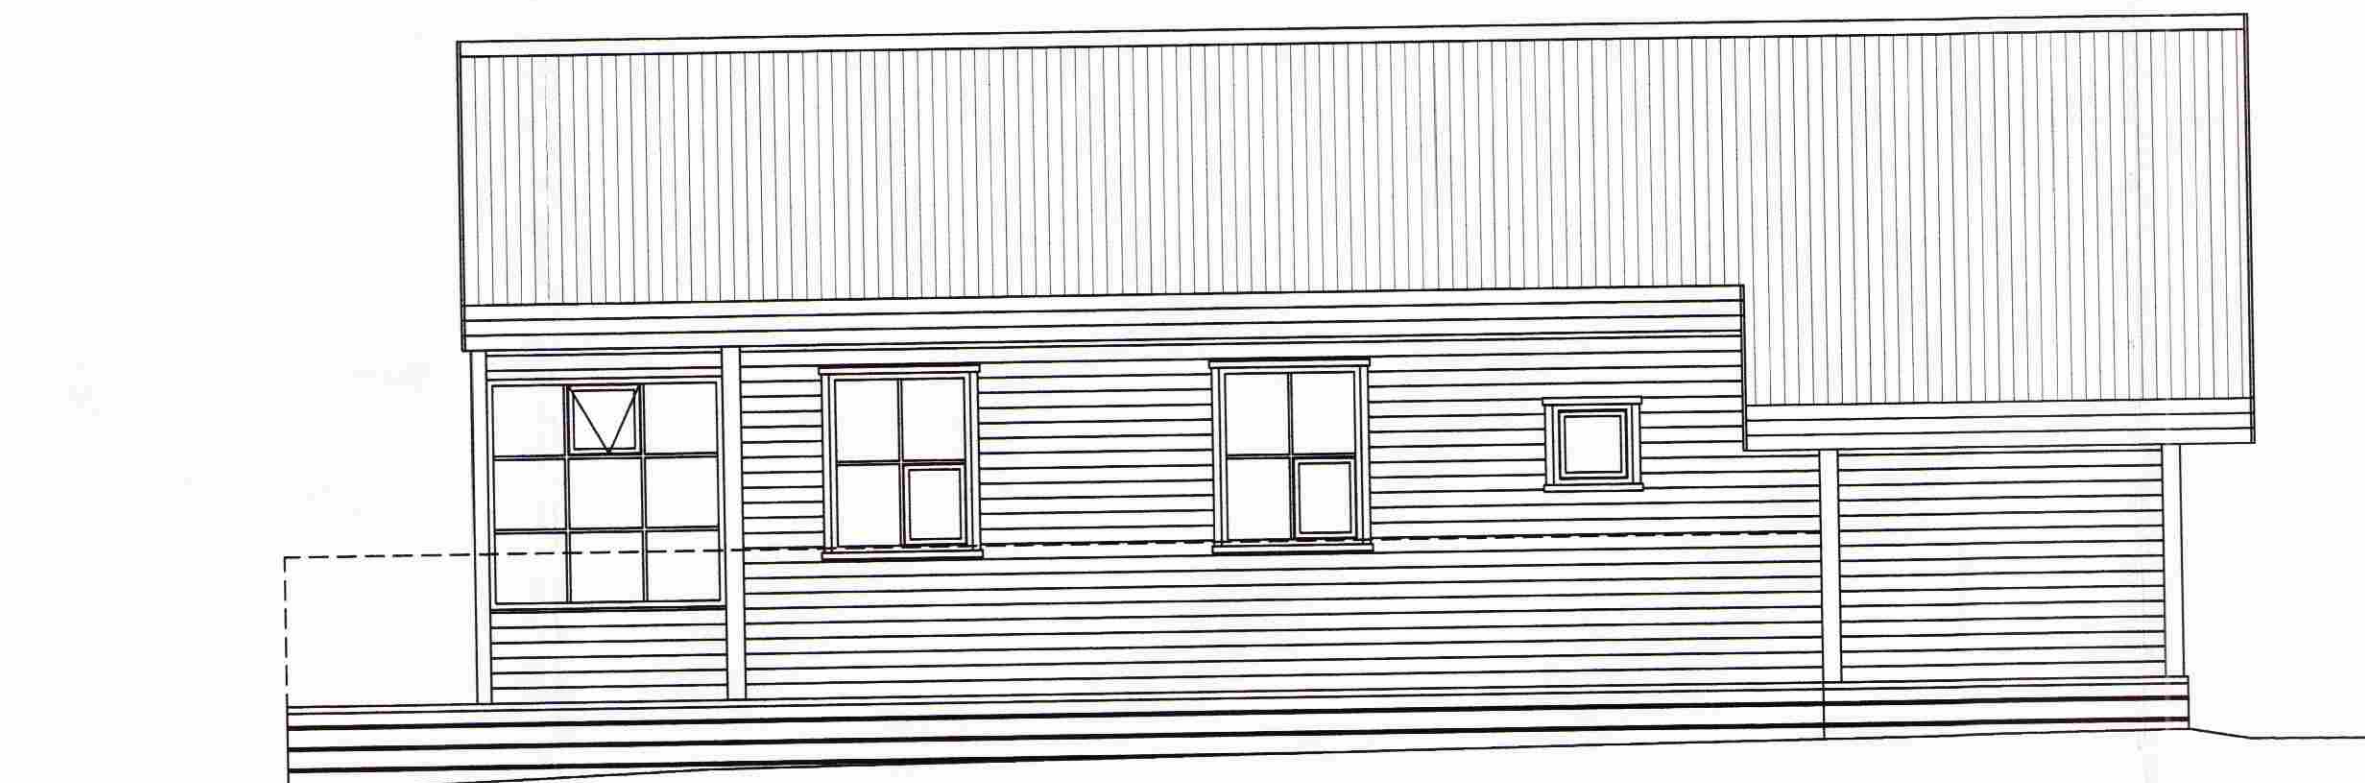

AUÐTLÆGHLIÐ

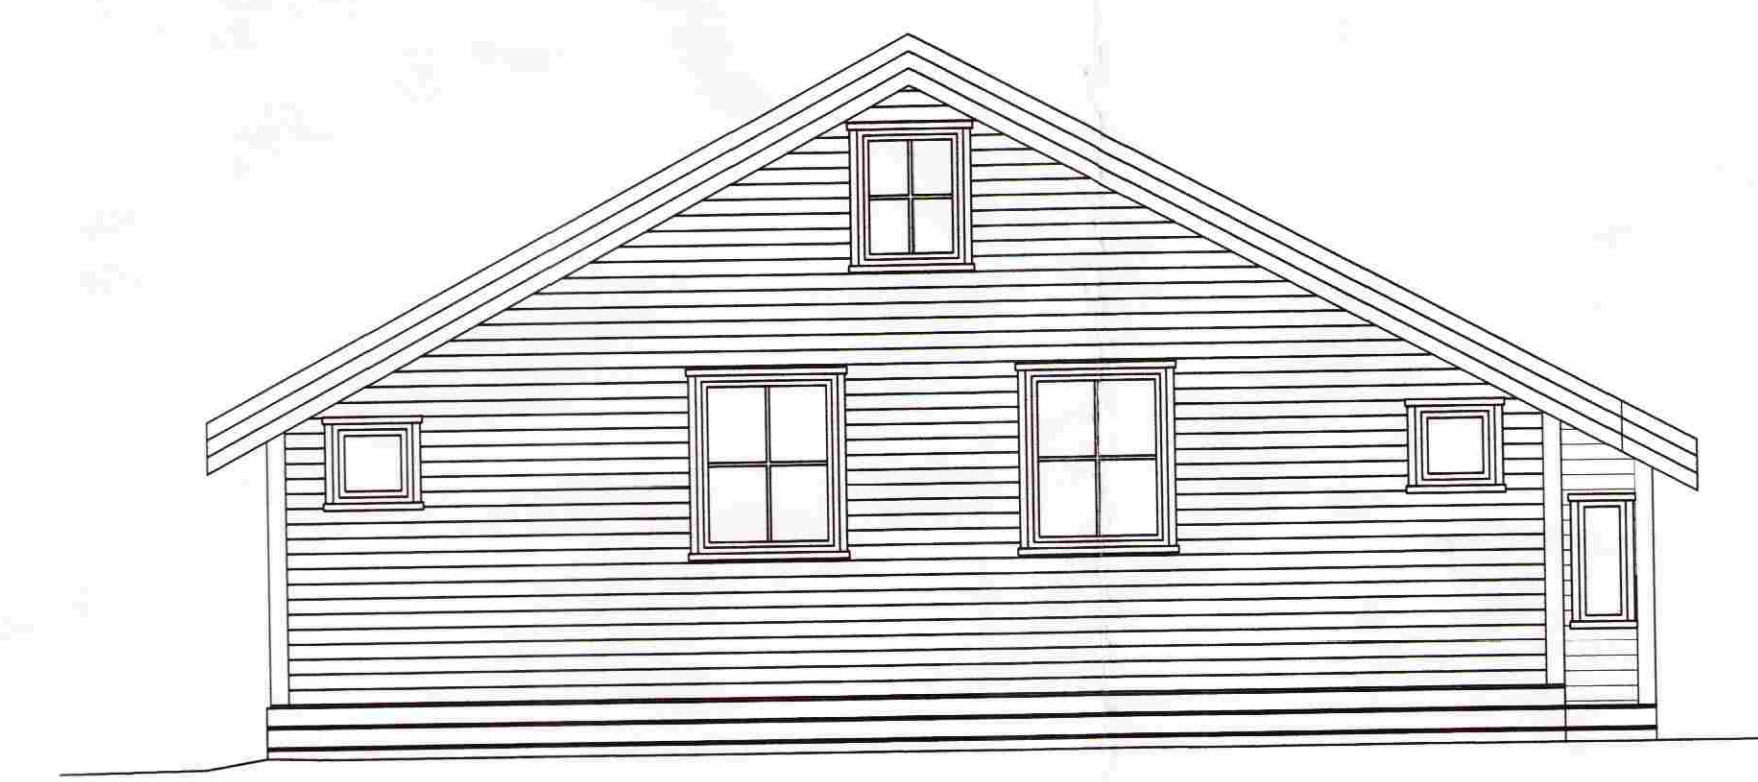

NORÐLÆGHLIÐ

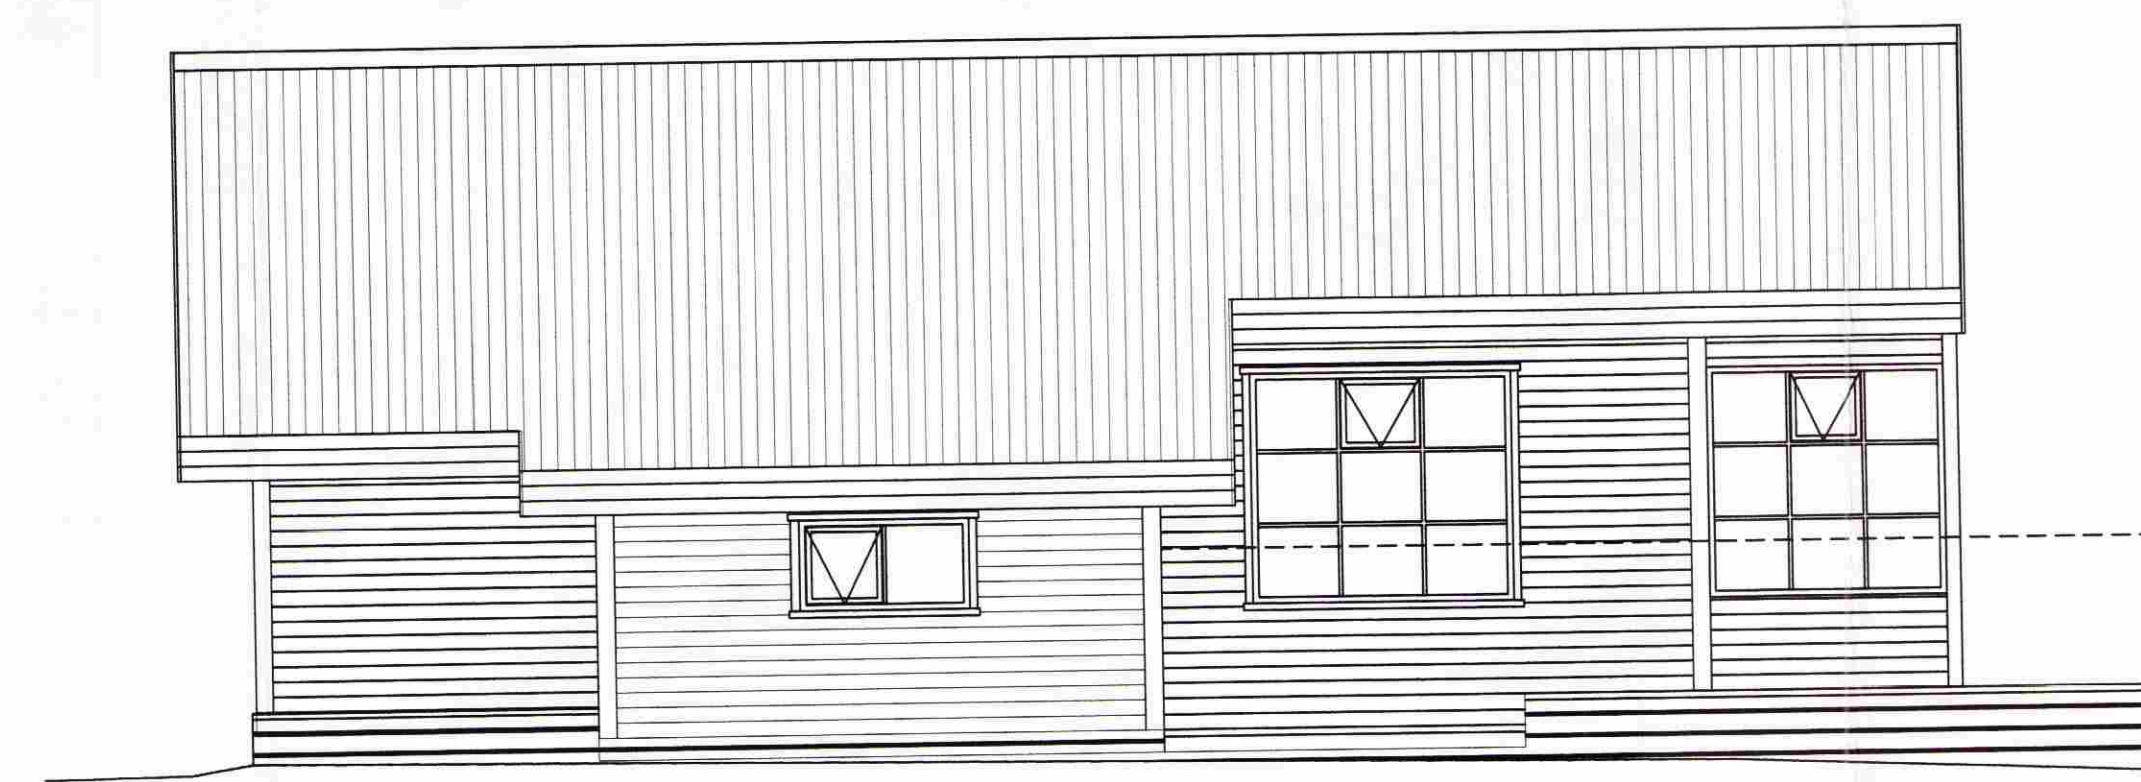

VESTLÆGHLIÐ