


Ibúðarhús Kristjáns Kristjánssonar Hæðarenda í Grímsnesi m. 1:100  
 15.08.1997  
 Hæðarenda

Samþ. 29/8/97  
 Kristjánsson

Blað nr. 2

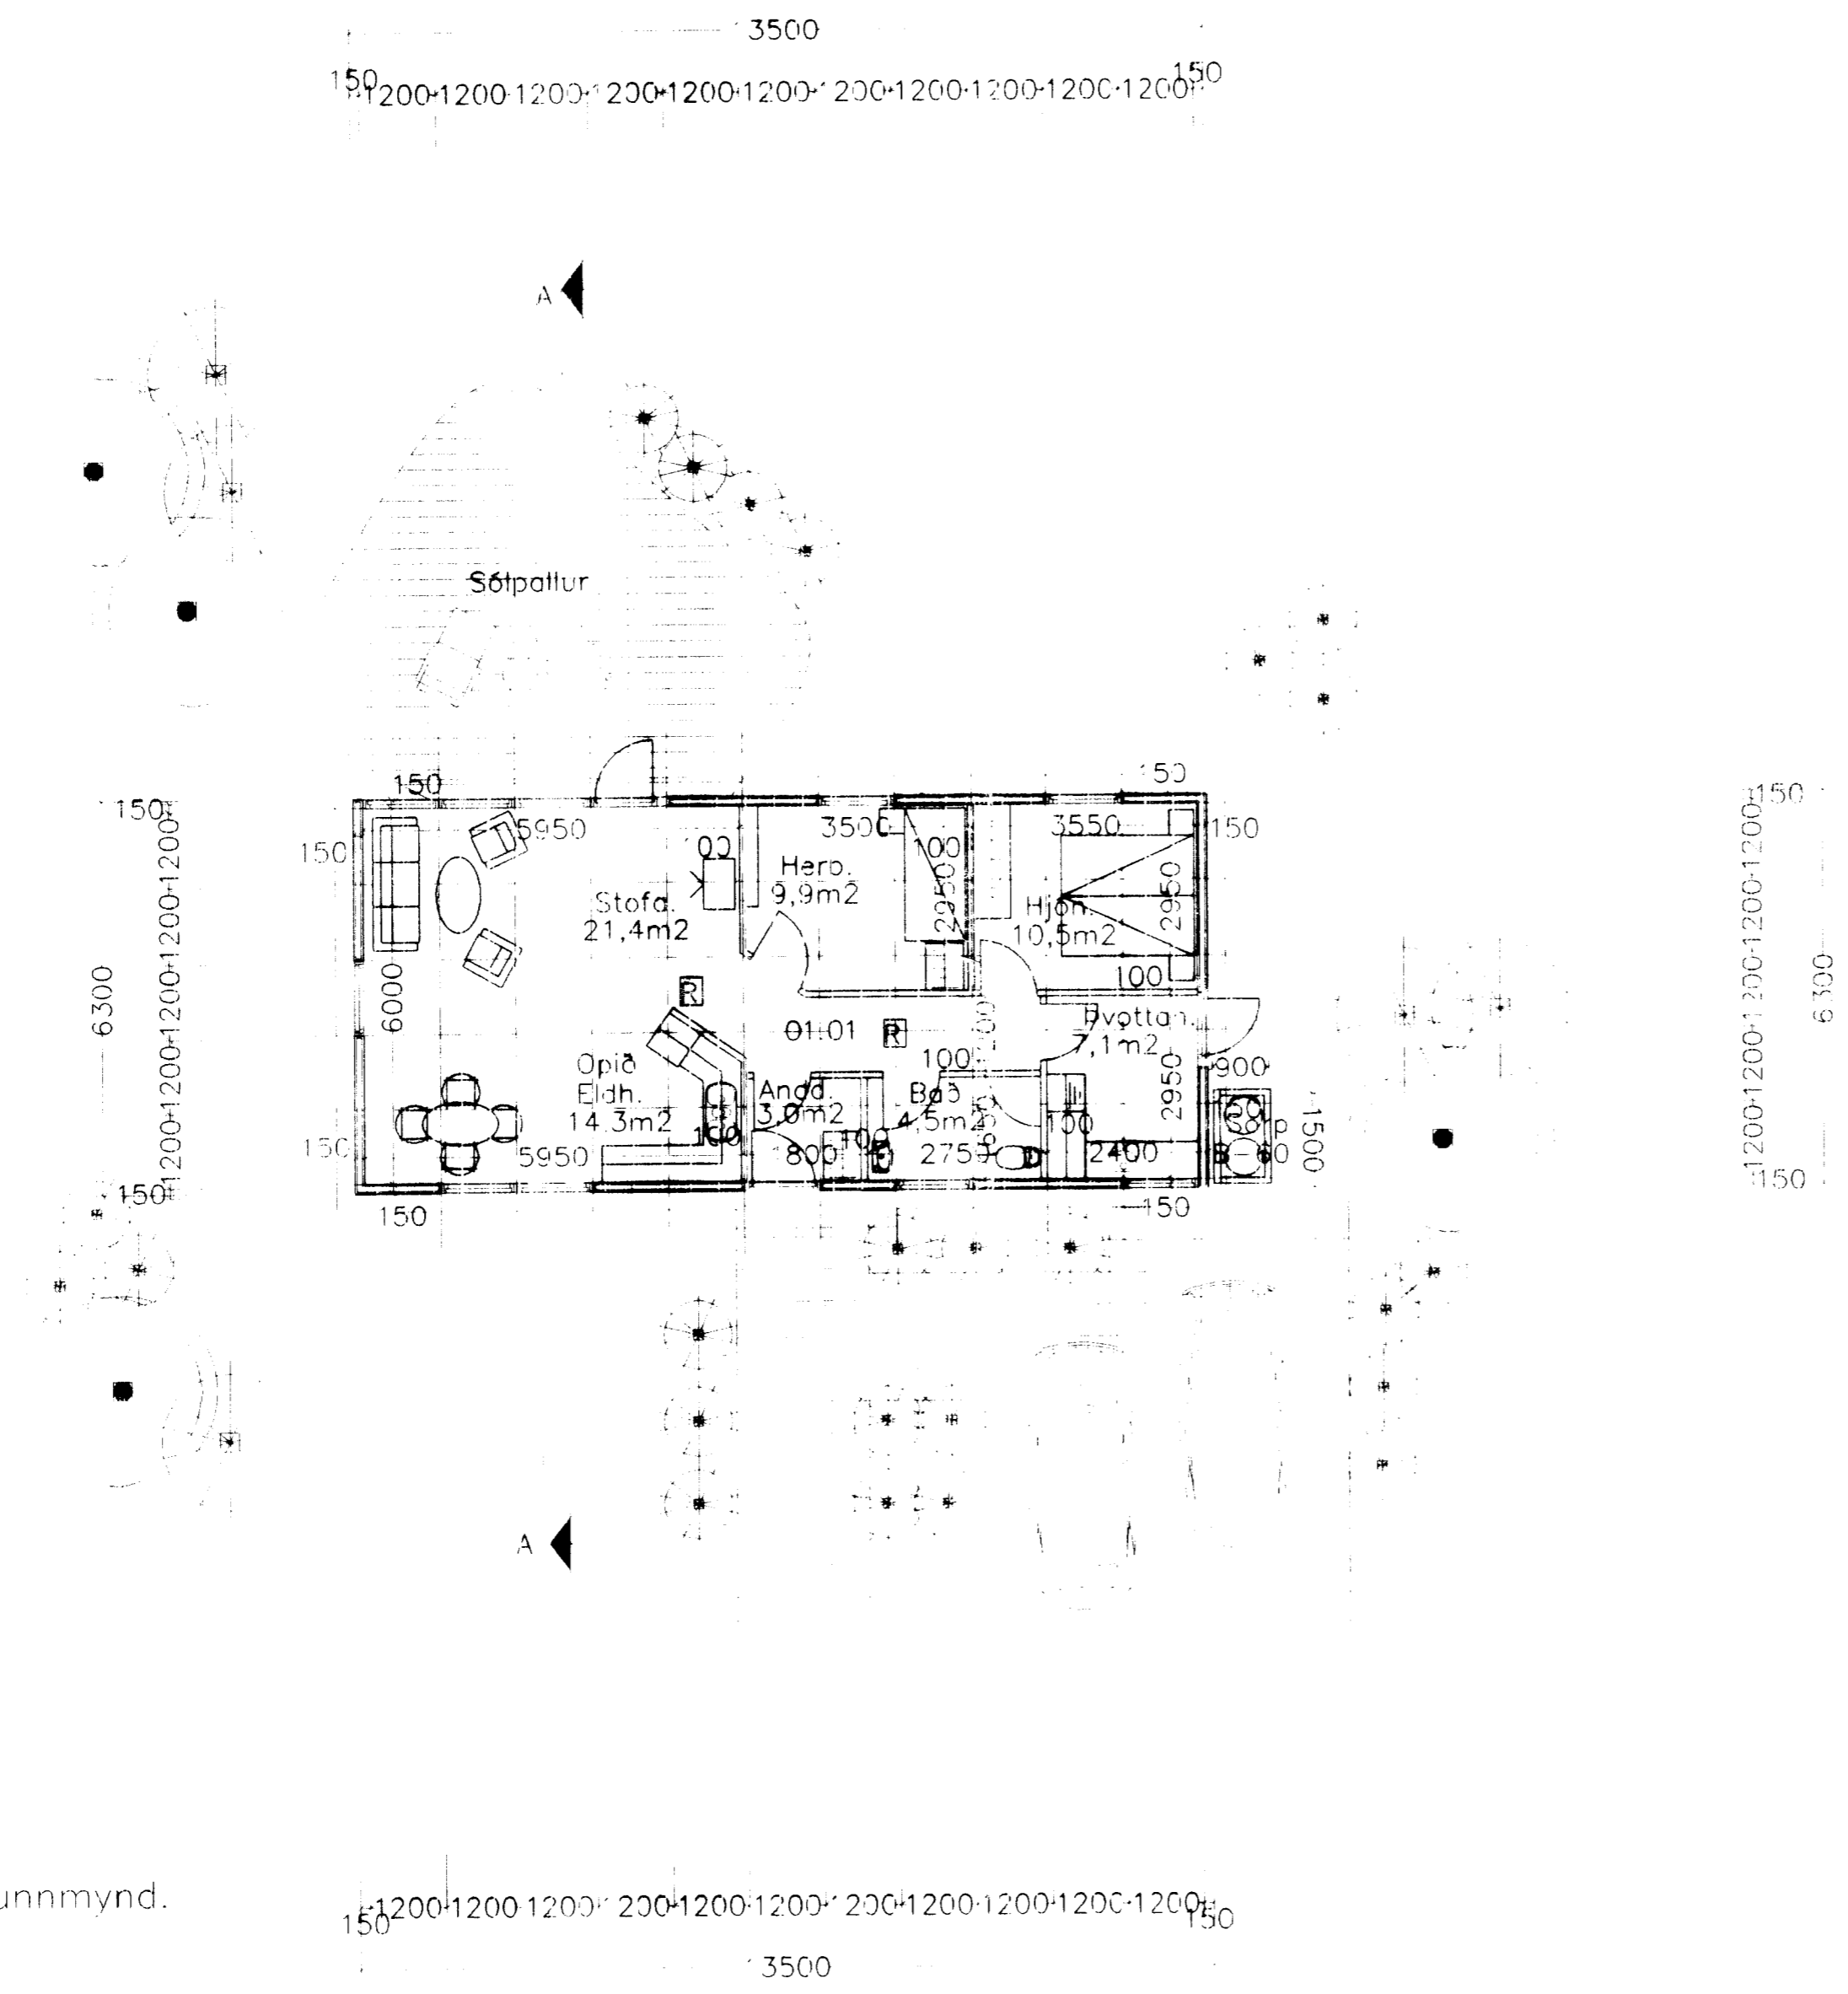

Grunnmynd.

ATH. Öll mál í millimetrum  
 R = Reykskynjari

**ES** TEIKNISTOFAN Suðurlandsbráut 48 Sími 5887344 Fax 5887345

VERKHEITI	Hæðarenda í Grímsnesi	MÁL	1:100	BLAÐ	2
DAGS	24 Sept. 1997	BREYTT			
SIGURDUR KJARTANSSON kt. 090246-2839					