
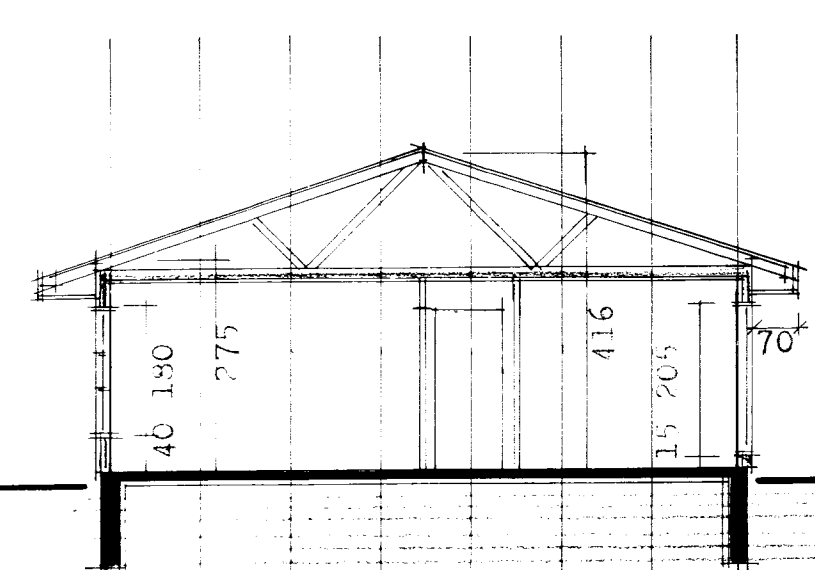


Skráningartafa: HÁAGERÐI GRÍMSNESI				Skrásetjari: KJARTAN SIGURDSSON														
Landnúmer: OPEKKT		Matshlutanúmer: OPEKKT		Utgáfa: 4.01		Kennitala: 121066-5809												
				Dags: 20 10 2000														
Uppskipting og lýsing				Stærðir														
D0 Lokun	D1 Rými hæð-roð	D2 Notkun texti	D3 Höfuð-flökun	D4 Eignar-hald	D5 Botnflór m ²	D5M Milliflór m ²	D6 Sigur m ²	D7 Öp m ²	D8 Brúttóflór m ²	D9 Brúttóflór sh < 1.8	D10a Salahlæð min	D10b Salahlæð max	D11 Brúttó rúmmál m ³	D12 Nettóflór m ²	D16 Birt fláramál m ²	Reikitala skiptarúmmáls	D17 Skipta-rúmmál m ³	
					214,0	0,0	0,0	0,0	107,0	0,0				372,7	98,4	107,0	270,600	
														21,4				
A	01				107,0	0,0	0,0	0,0	107,0	0,0	2,75	4,16	294,2	98,4	107,0	2,75	270,600	
					107,0				107,0									
A	02				107,0	0,0	0,0	0,0	0,0	0,0			57,1	0,0	0,0			
					107,0				107,0				57,1					
Athugasemdir																		
Sameignir summa																		
Eignarhald																		
					107,0	270,600	270,600											
					107,0	270,600	270,600											

Byggingarlýsing.
 Húsið byggt úr timbri frá S.G.Hús h/f selfossi. Húsið er á steyptan grunn / plötu.
 einangrun niður með sökkli og undir steypa plötu er 75mm steinull eða plast
 Útveggir einangrast með 150mm glerull/steinull og klæðast utan með standandi klæðningu.
 Þak er kraftsperruþak.
 Þakið einangrast með 200mm þakull (með áfstri vindvörn).
 Allt fréverk utanhúss verði fúavarið með viðurkenndu efni.
 hurðargöt að innan verði amk. 88cm, og aðalhurð verði 98cm.
 Sorggeymsla verði EI-60.
 Byggingarfulltrúi staðsetji rotróí í samráði við húsbýggjanda
 Byggingarfulltrúi hæðarafsetji húsið í samráði við húsbýggjanda

grunnmynd

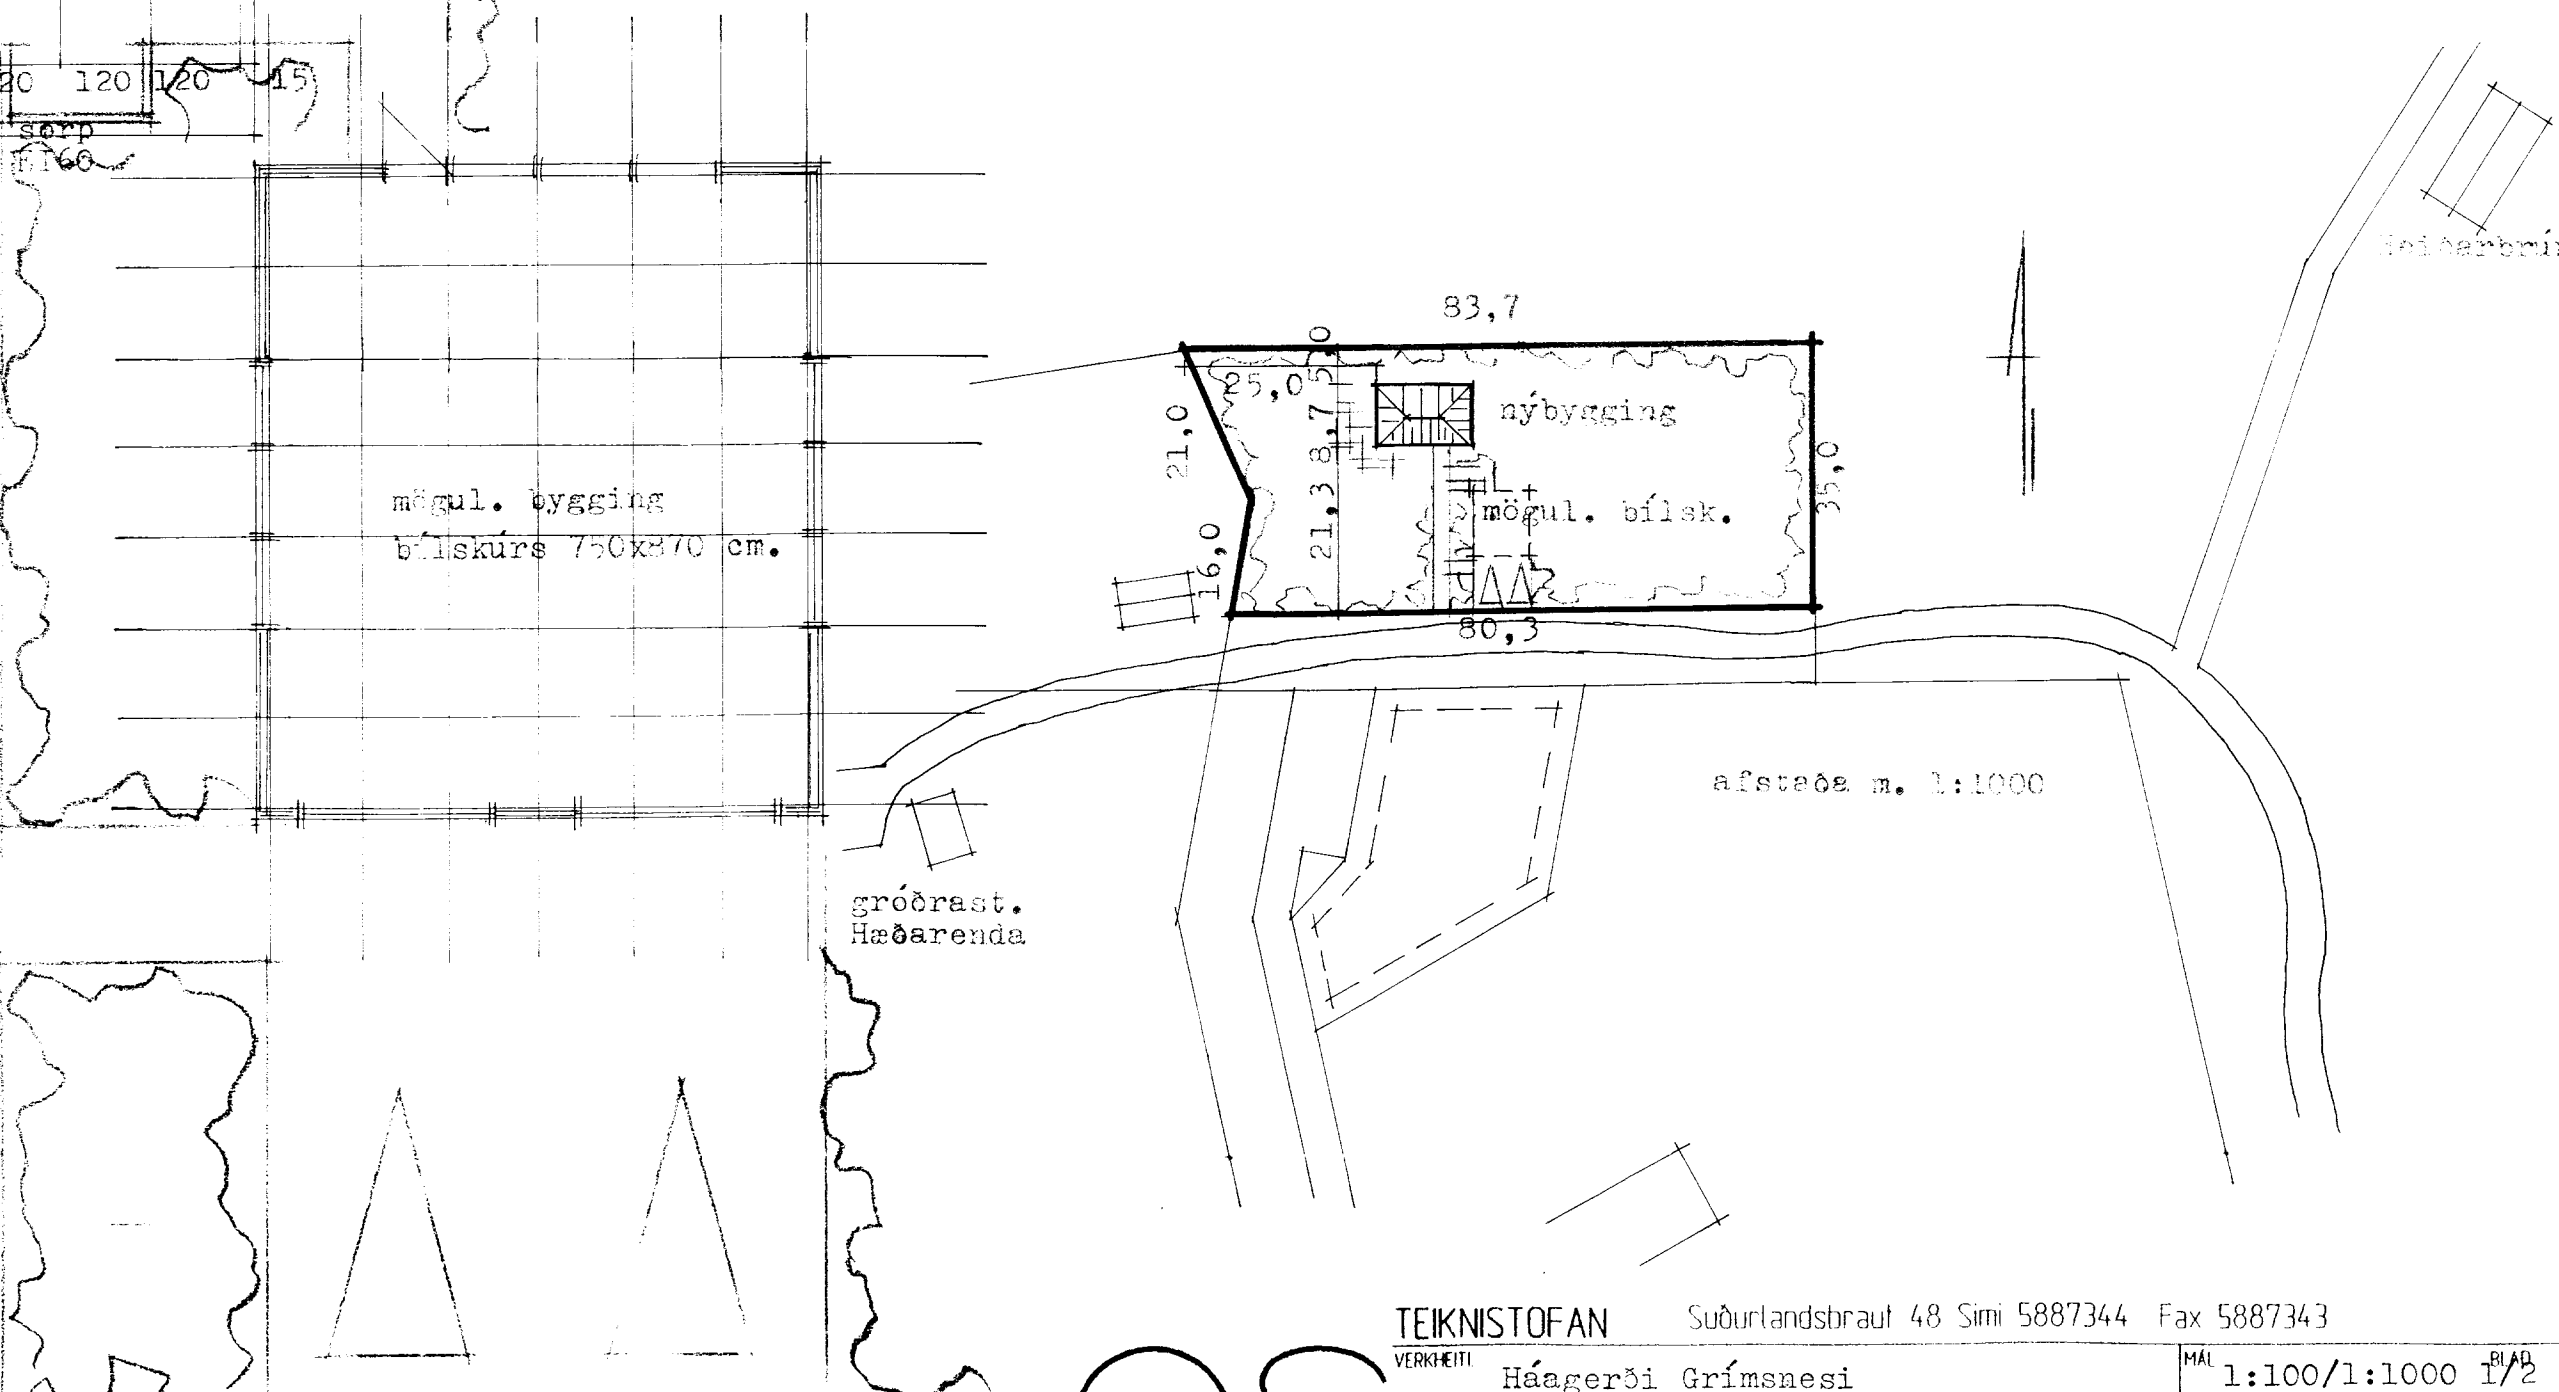

snit a-a

