




Asp Gerðun

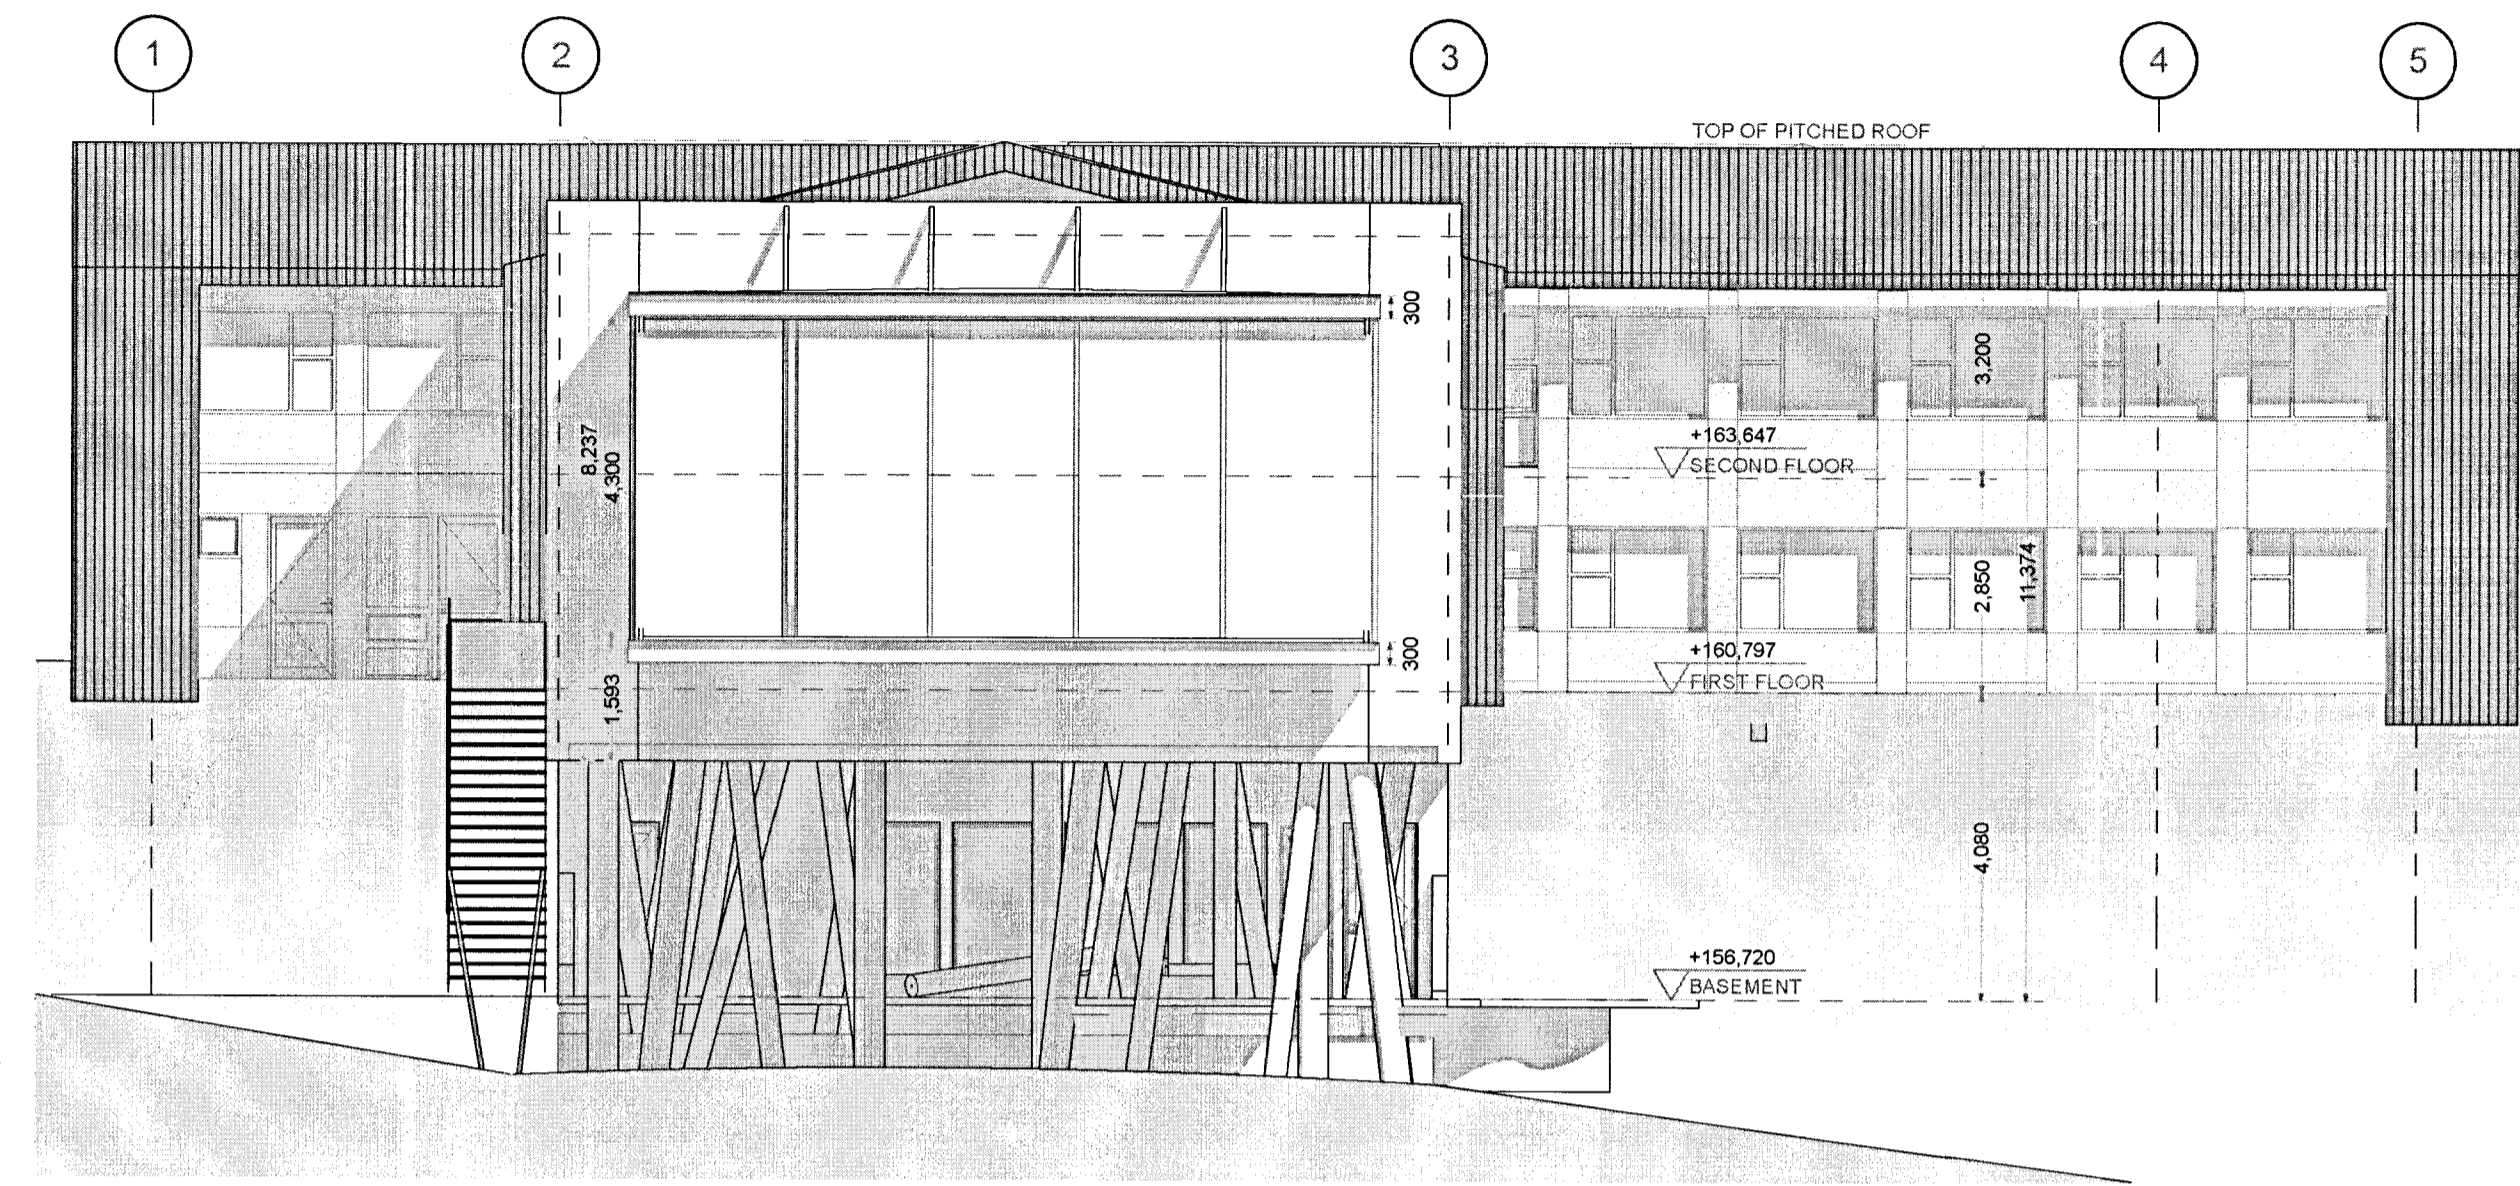

A-02 ÚTLIT SUÐ-AUSTUR 1:100

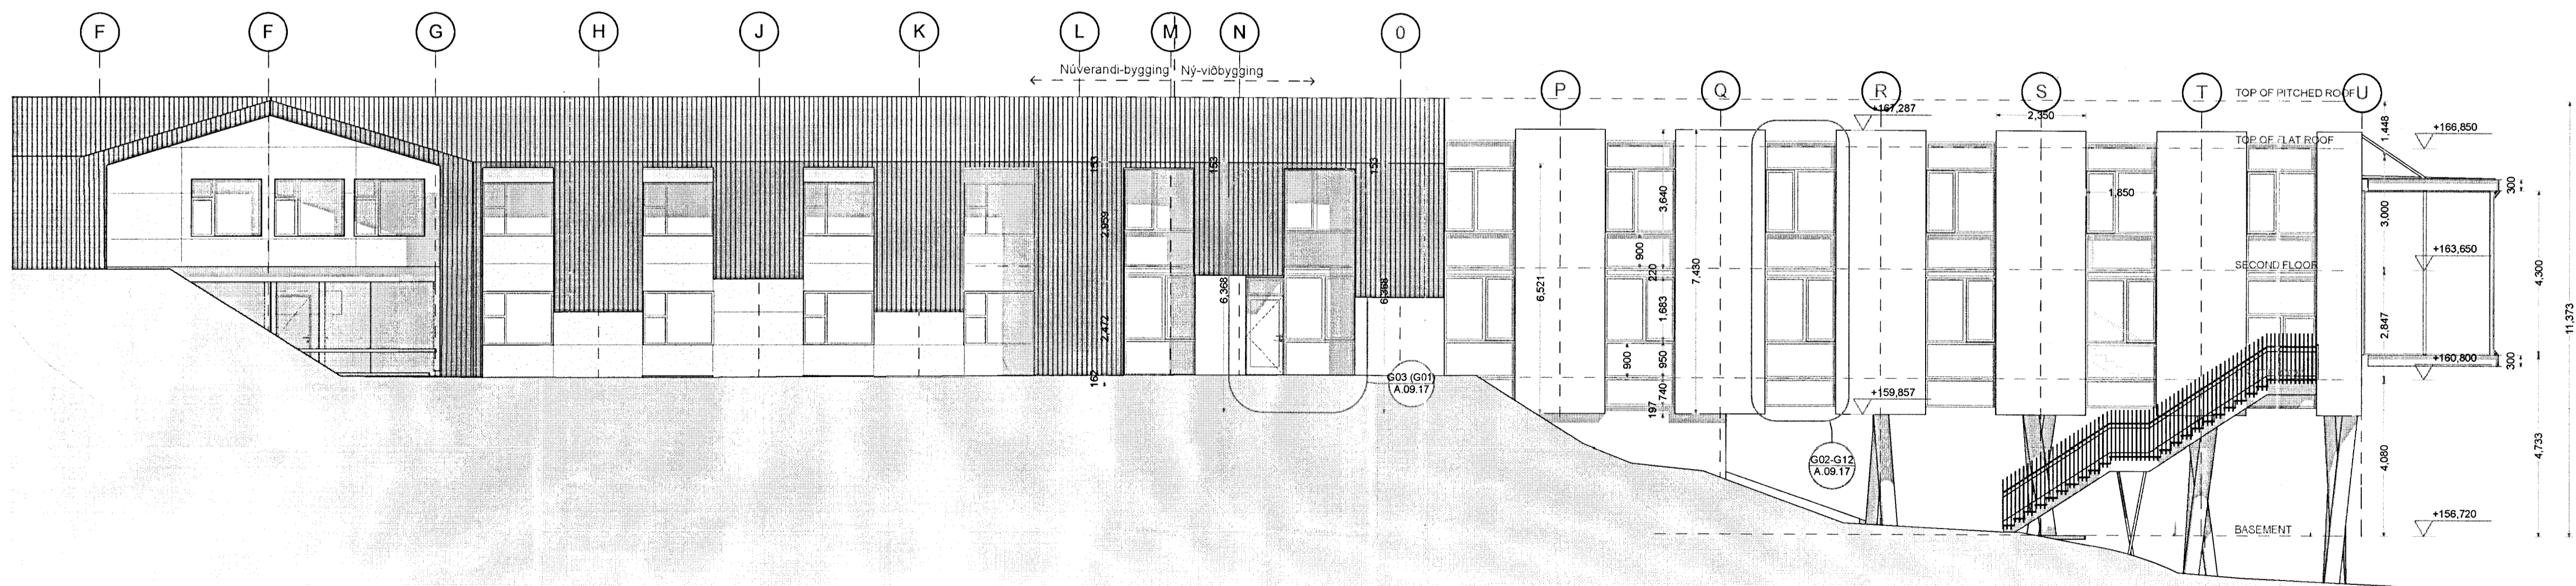

A-01 ÚTLIT SUÐ VESTUR 1:106.64

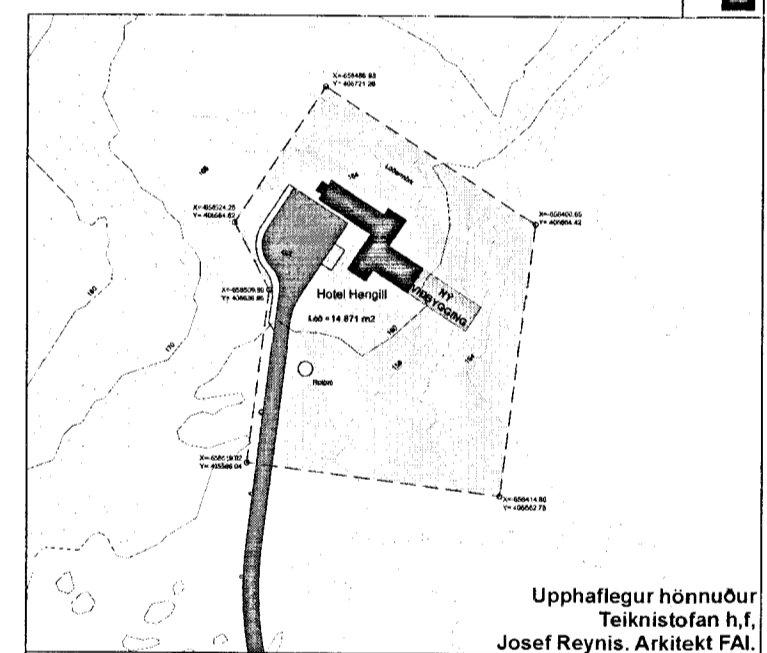

Útgáfa: 3/26/13

Hönnuður:

Verkefni: **Hotel Hengill**

Eigandi:	Hótel Fasteignir ehf.
Verkefni:	Hotel Hengill
Teiknað:	EG
Yfirfarid:	TTH
MINARC	
Mkv. 1:100, 1:106.64	
Dags: 3/26/13	
Breyting:	
# 1: Nýbyggingu lengd um 4.2m til suðaustur.	
# 2: Ný Klæðning, Glerhysi, Vindfang, Hurdin í Fundarherbergi og stiga	
# 3: Flóttastigi úr Sólstofu	

ÚTLIT A.06.1
 Undirskrift: *Oskar Þór Óskarsson*
 Óskar Þór Óskarsson, kt 190964-3889