


SAMÞYKKT
21. OKT. 2009
Ólafur Þórðarson
Byggingufultrúi uppáv. Árneseiða ehf. Fél. Nr.

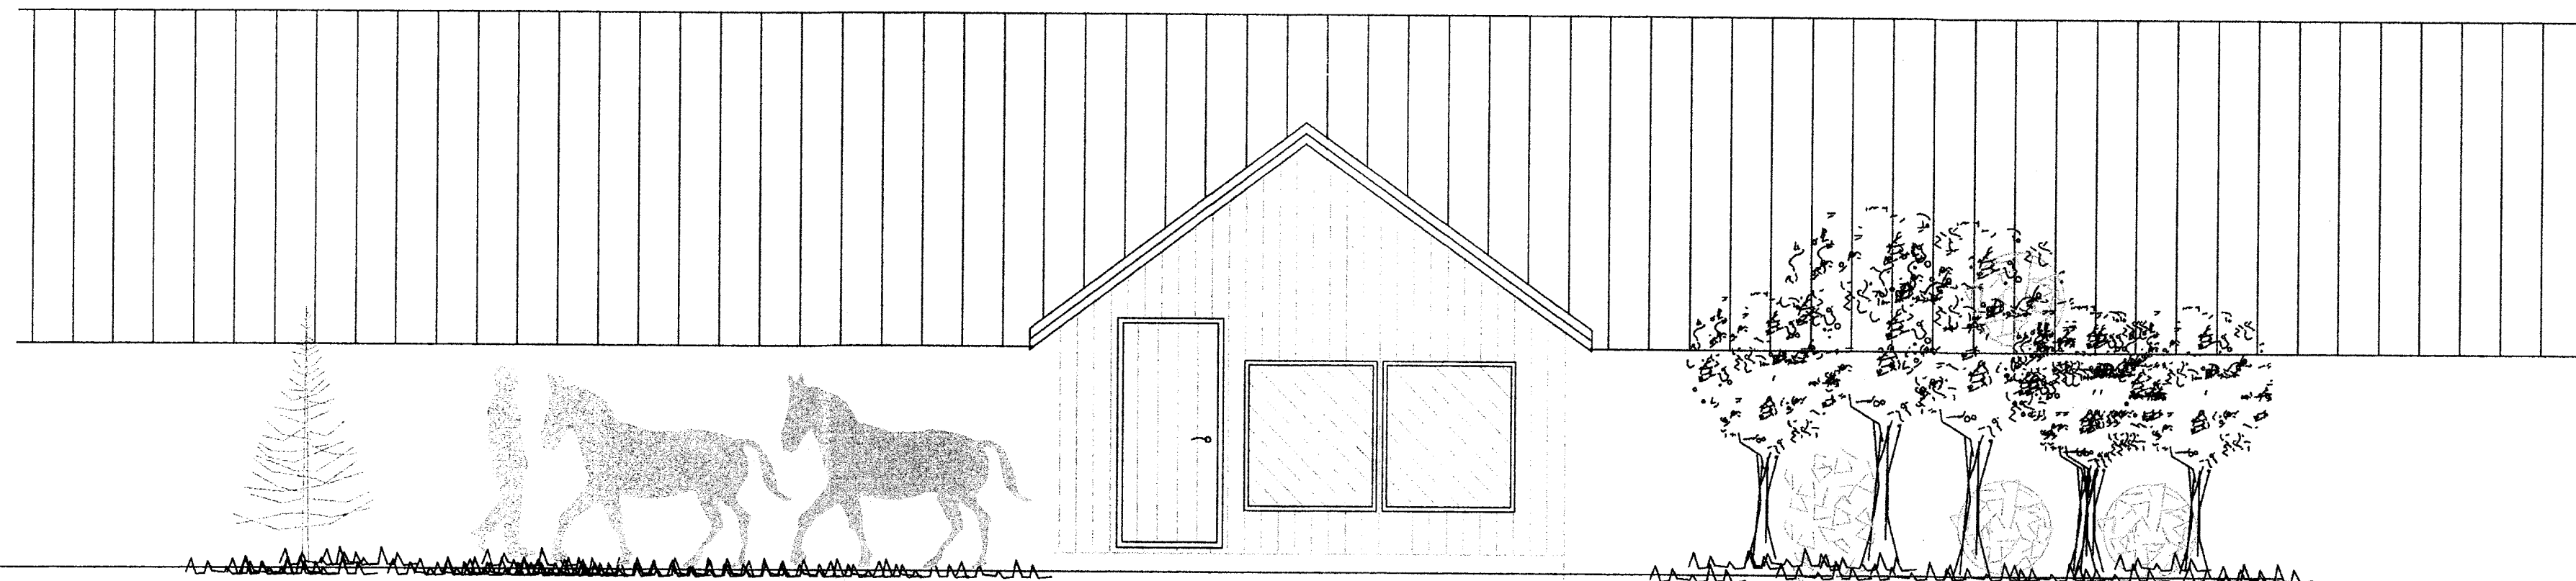

Aðalteikning

Hallkelshólar Grímsnesi

Fordyr við skrifstofu

Landnúmer 168247

Staðgreinir 8719-2-00040000

Rafbær Hönnunar og ráðgjafabjónusta

Sólvallagötu 8 230 Keflavík Sími 694-7299 421-2935

Netfang: rafbaer@rafbaer.is

Jón Pálmi Skarphéimsson

Jón Pálmi Skarphéimsson rafteikningur og löggiltur raflagnahönnuður 201045-7899