

GRUNNMYND  
MKV 1:50

BYGGINGARLÝSING  
EIGNIN ER SUMARHÚS AD HÁUHLÍÐ 22.

GÓLF  
GÓLF Í HÚSI ER STEYPT OG PARKETLAGT.


ÓTVEGGIR  
UNDIRSTÖÐUR ERU STEYPTAR.  
ÓTVEGGIR ERU ÚR TIMBRI.  
ÓTVEGGJAGRIND ER ÚR 2"X5" M/M 60 SM. EINANGRUN ER 125 MM ÞÉTTULL.  
UTAN Á GRINDINI ER 9 MM VATNSLIMDUR GRENIKROSSVIÐUR, LOFTUNARLISTAR  
OG LARÉTT UTANHÚSSKLÆÐNING. INNAN Á GRINDINI ER LAGNAGRIND,  
RAKAVARNARDÚKUR OG INNAHÚSSPANELL.

ÞAK  
SPERRUR ERU ÚR 2"X8" M/M 60 SM. ÞAKULL MEÐ VINDPAPPA. OFAN Á  
SPERRURNAR ER KLÉTT MEÐ 25 MM BORDUM, ÞAKPAPPA OG BÁRUJARN.  
NEÐAN Á SPERRUM ER RAKAVARNARDÚKUR OG INNAHÚSSPANELL.


INNVEGGIR ERU ÚR TIMBRI OG INNAHÚSSKLÆÐNINGAR Í 2. FLOKKI.  
ALLIR GLUGGAR ERU MEÐ TRÉUMGJÖRÐ.

EINANGRUN ER UNDIR SÖKKLUM OG PLÖTU, EINANGRUN VEGGJA ER 100 MM OG  
EINANGRUN ÞAKS ER 180 MM.


EIGNIN ER UPPHITUÐ MEÐ RAFMAGNI OG ERU ALLAR LAGNIR INNFELDAR.  
HEILDARSTÆRÐ EIGNAR ER 60,5 m<sup>2</sup>.

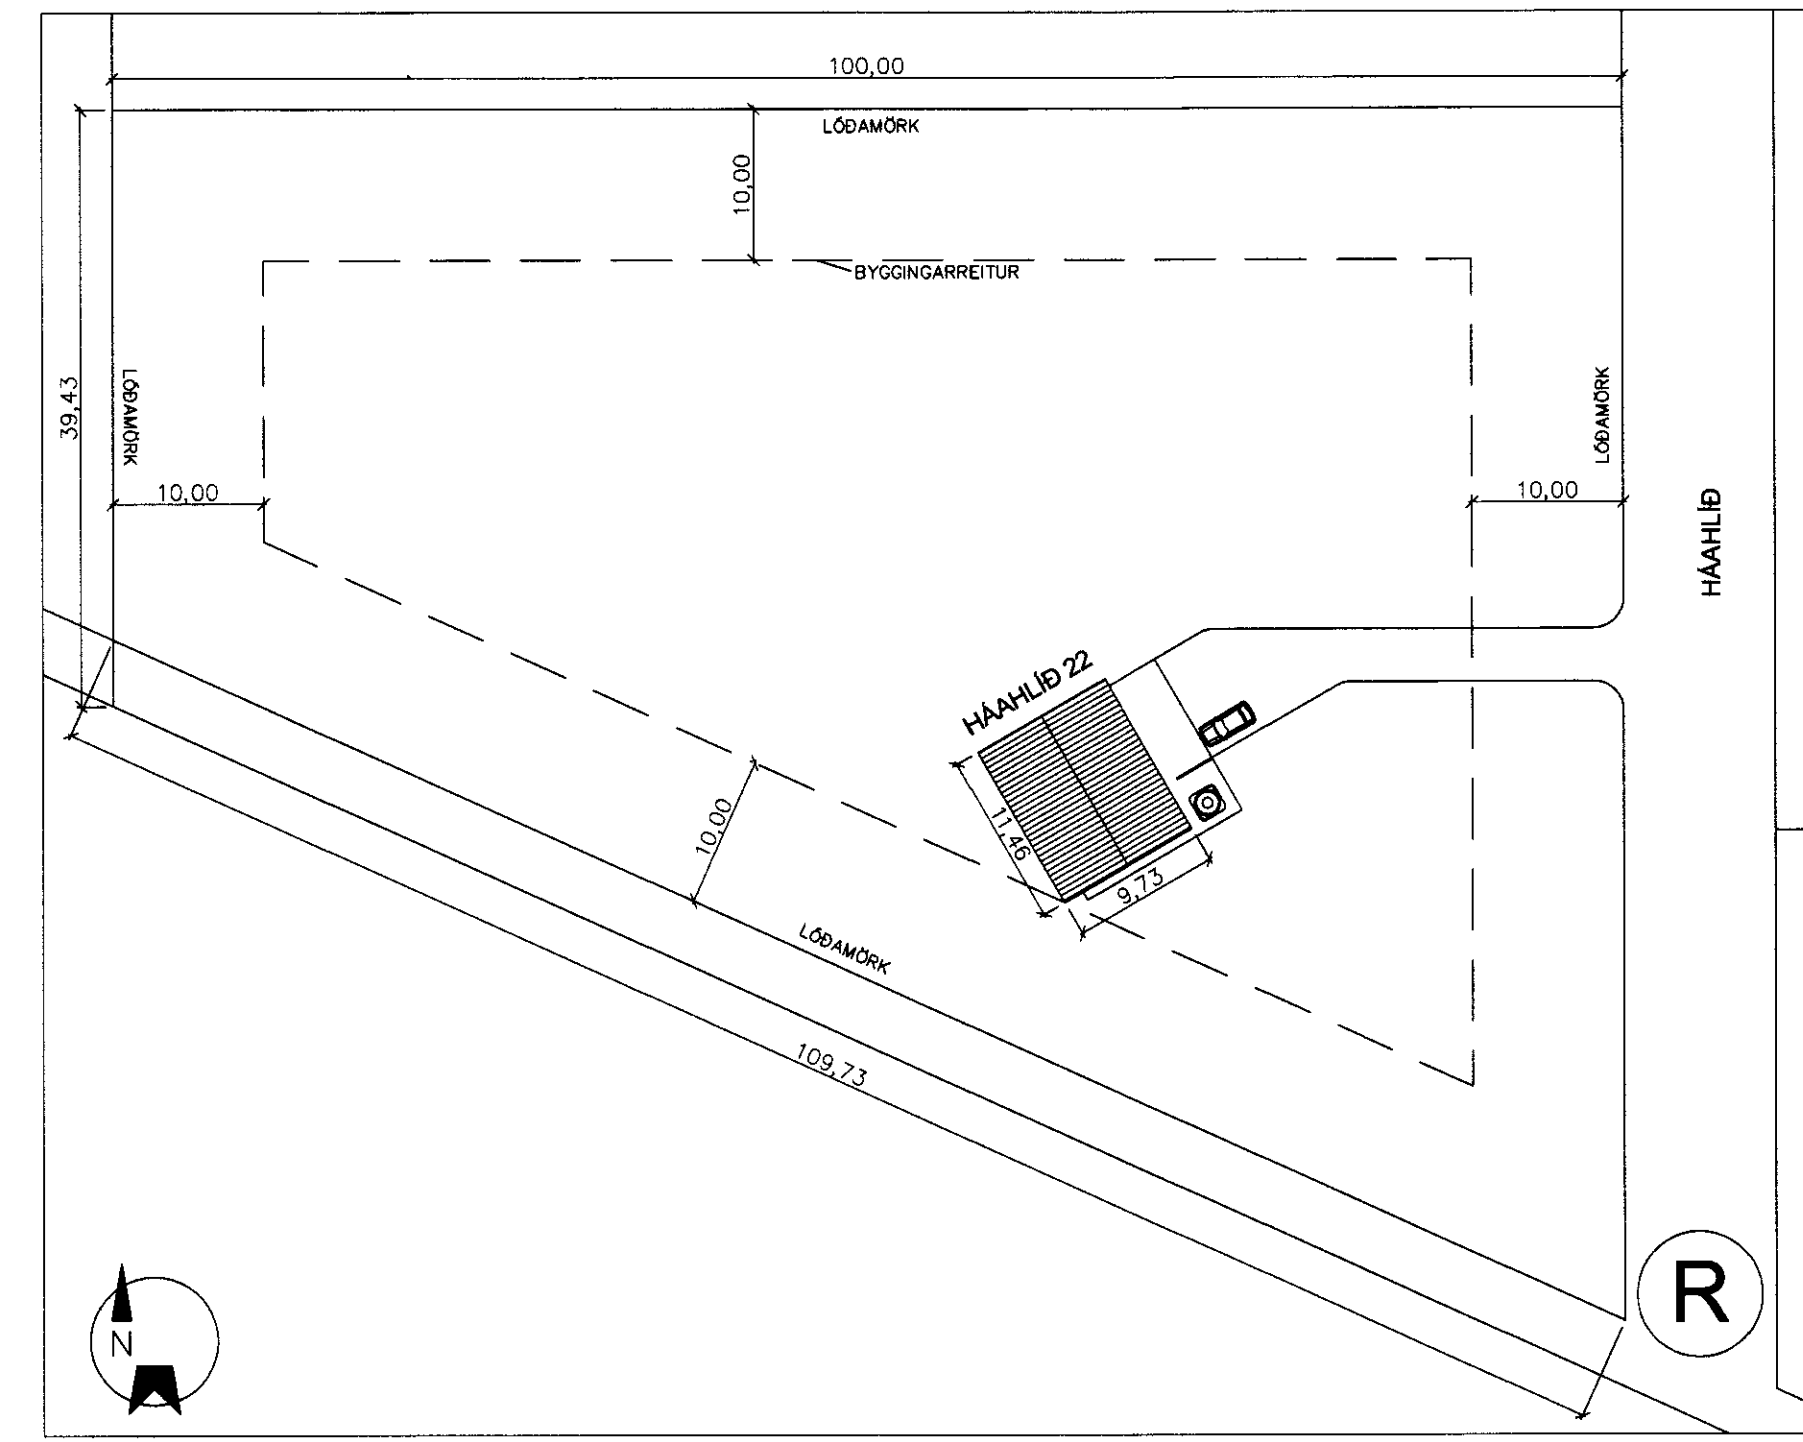


AFSTÖÐUMYND  
MKV 1:500

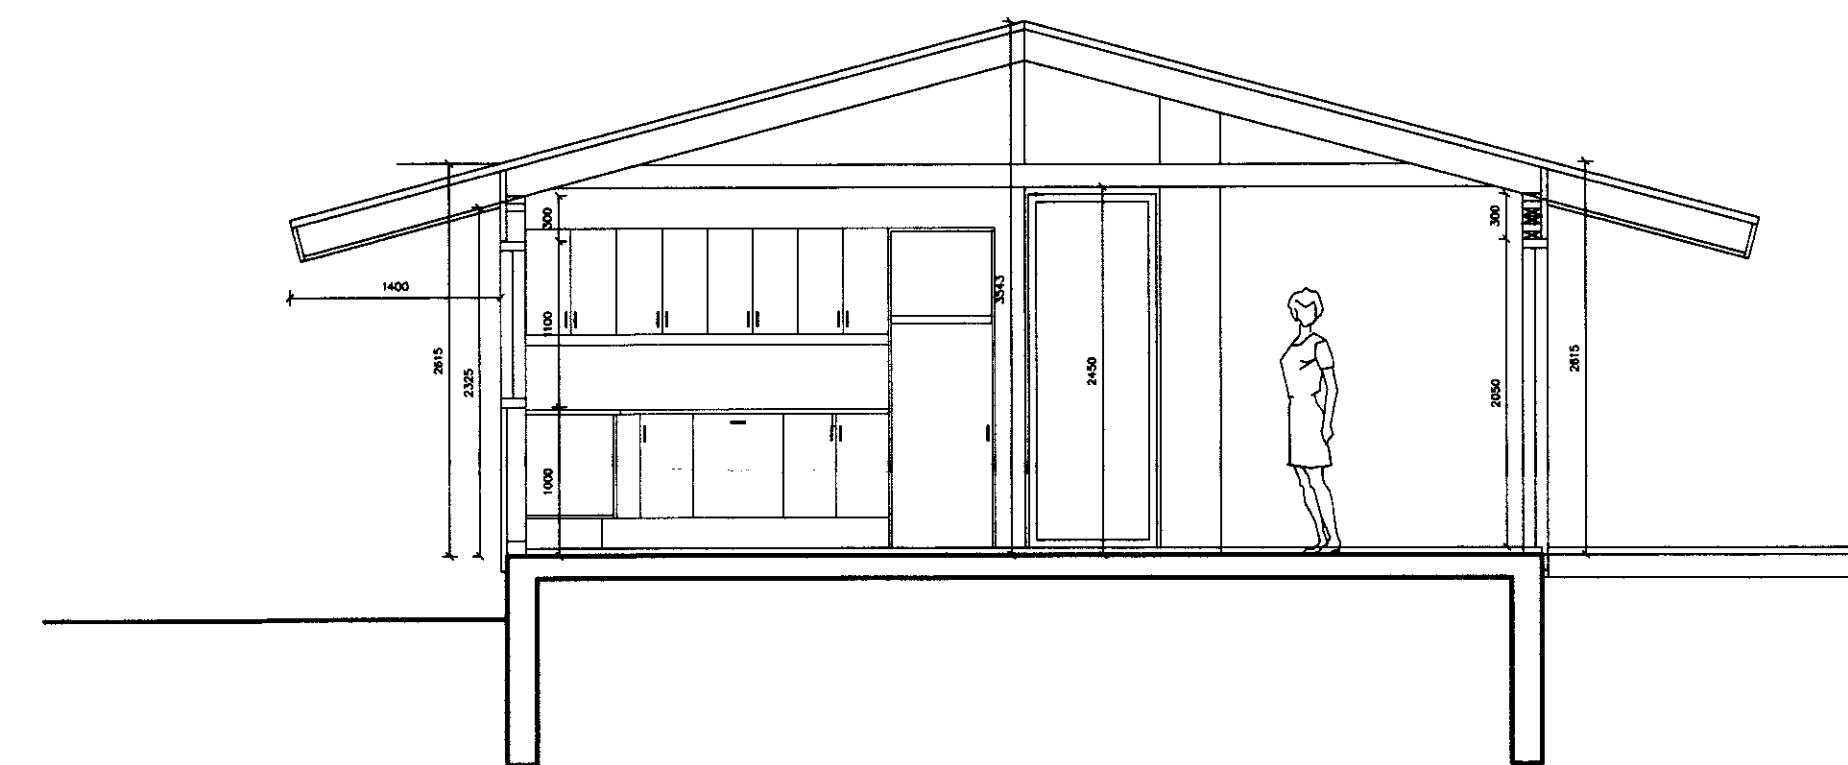


SNÍÐ  
MKV 1:50

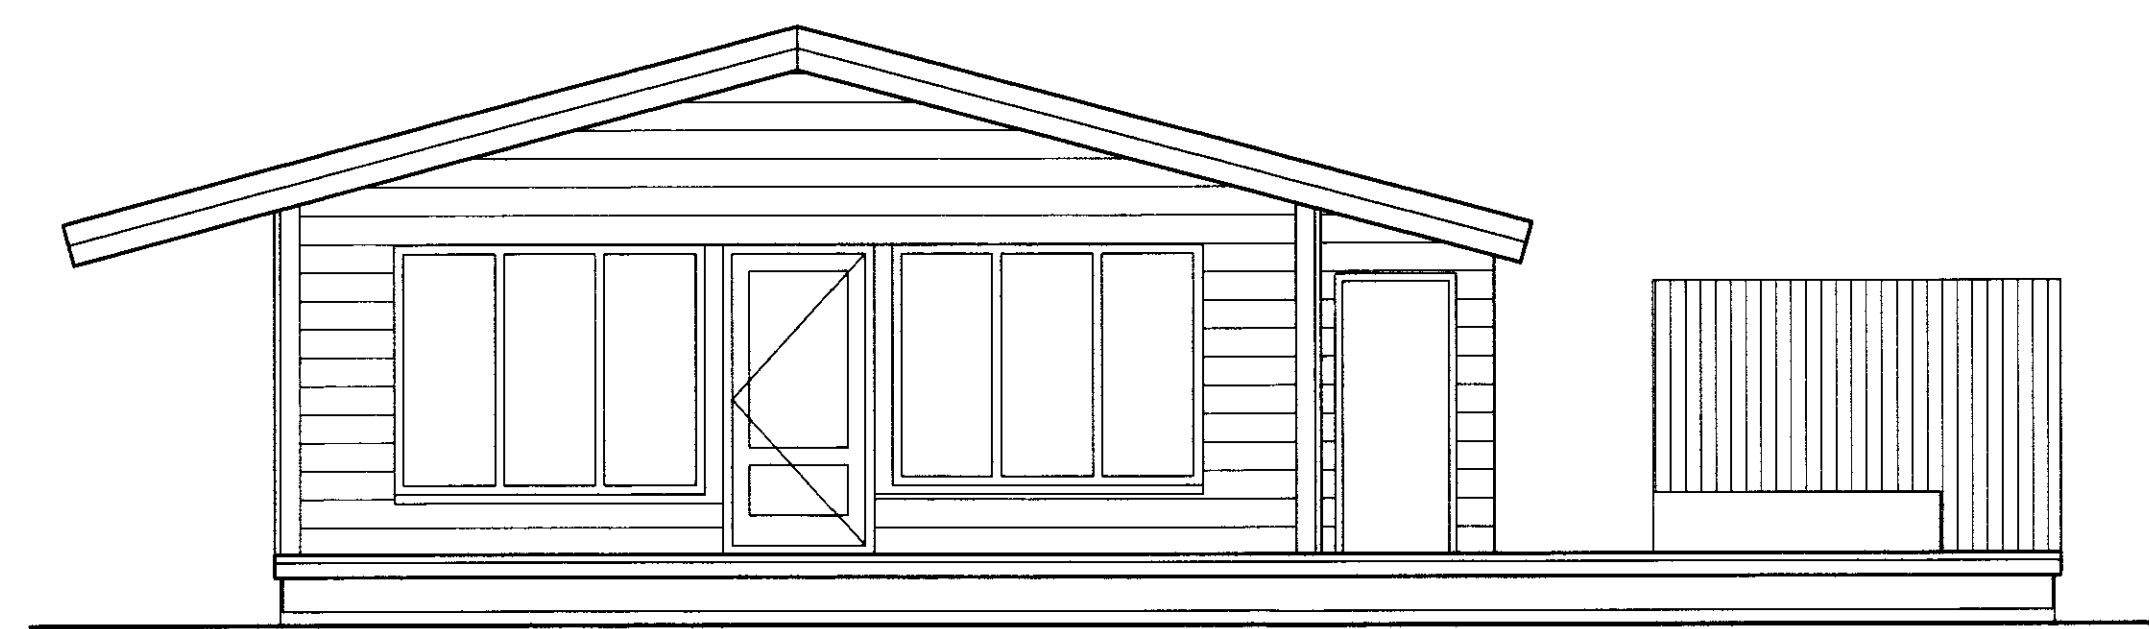


SUÐ-AUSTUR  
MKV 1:50

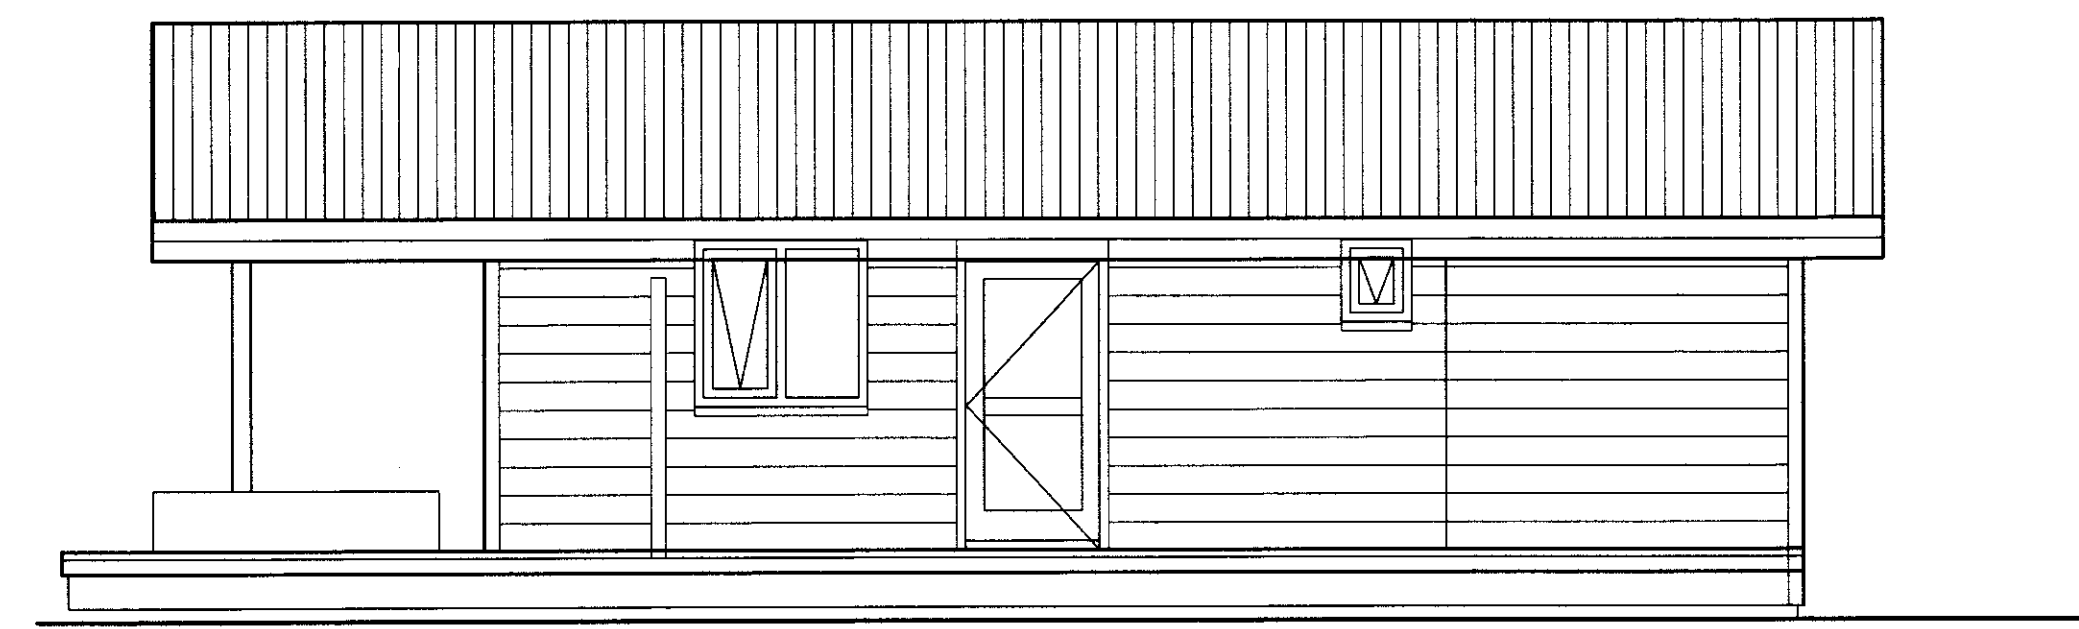

NORÐ-AUSTUR  
MKV 1:50

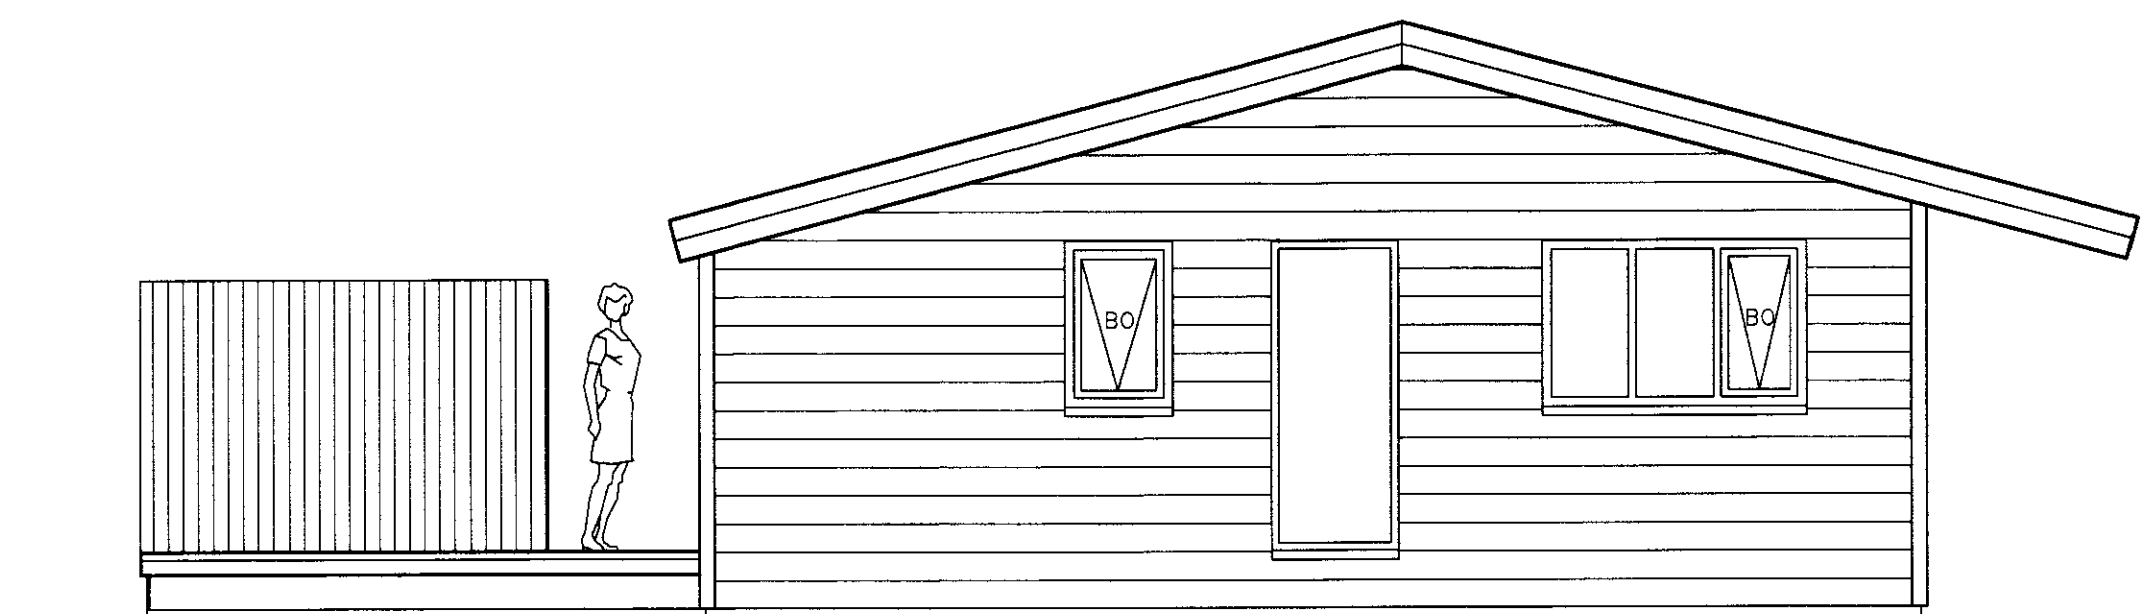

NORÐ-VESTUR  
MKV 1:50

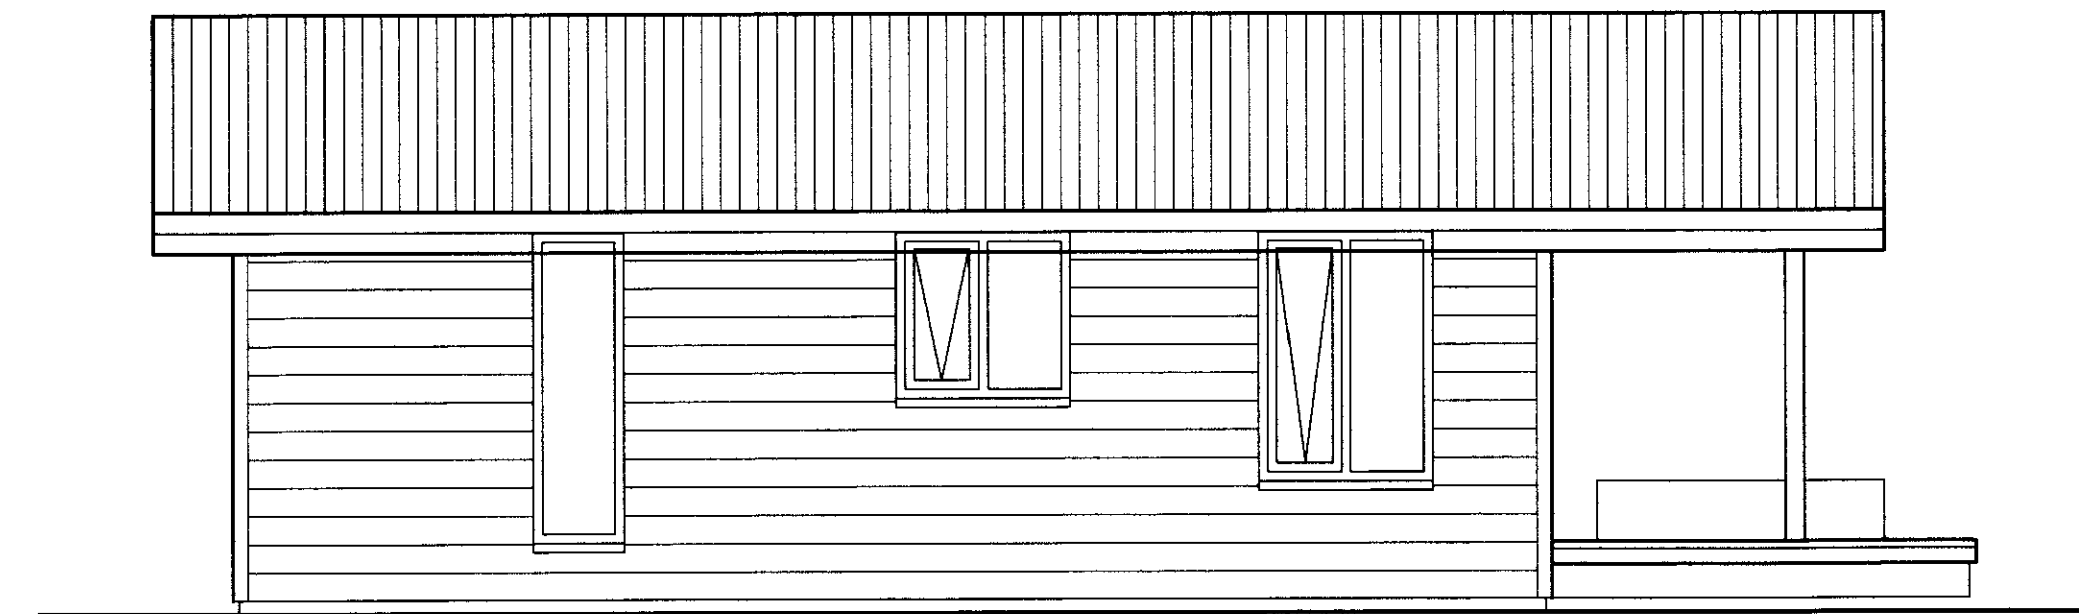

SUÐ-VESTUR  
MKV 1:50

ARKFORM  
ARKITEKTASTOFA

MÁL ERU Í MILLIMETRUM, NEMA ANNARS SÉ GETIÐ EF MISRÆMI EDA MÁLVILLUR FINNST Á TEIKNINGUM BER AÐ TILKYNNNA ÞAD TIL ARKFORM AN TAFAR. ÞESSI TEIKNING FELLUR UNDIR HÖFUNARETTARLÖG	
LYKILMYND	
<p>ARMÚLI 38, 108 REYKJAVÍK      NETF: arkform@arkform.is</p> <p>VERKHEITI: <b>HÁUHLÍÐ 22</b></p> <p>VERKNUMER: 1019</p> <p>ATRIÐI: GRUNNMYND, SNÍÐ OG ÚTLIT</p>	
HANNAÐ: GM, SRG	TEIKNAD: GM, SRG
SKRÁ NR. 1019A1901	YFIRFARID: GM, SRG
MKV. 1:50	VERK NR. 1019
DAGS. 5. NOV 2010	DAGS. ABALT. 5. NOV 2010
TEIKN NR. <b>19-01</b>	RADNR. <b>00</b> ENDURSK. <b>0</b>
MAGNÚS INGI INGVARSSON BYGGINGAFRÆÐINGUR BFI KT. 270734-2159	GUDJÓN MAGNÚSSON ARKITEKT FAF FSSA KT. 250456-4339